POŽEMINIŲ IZOLIUOJANČIŲ MOVŲ DUJOTIEKIŲ SEKCIONAVIMUI ĮRENGIMO SCHEMA
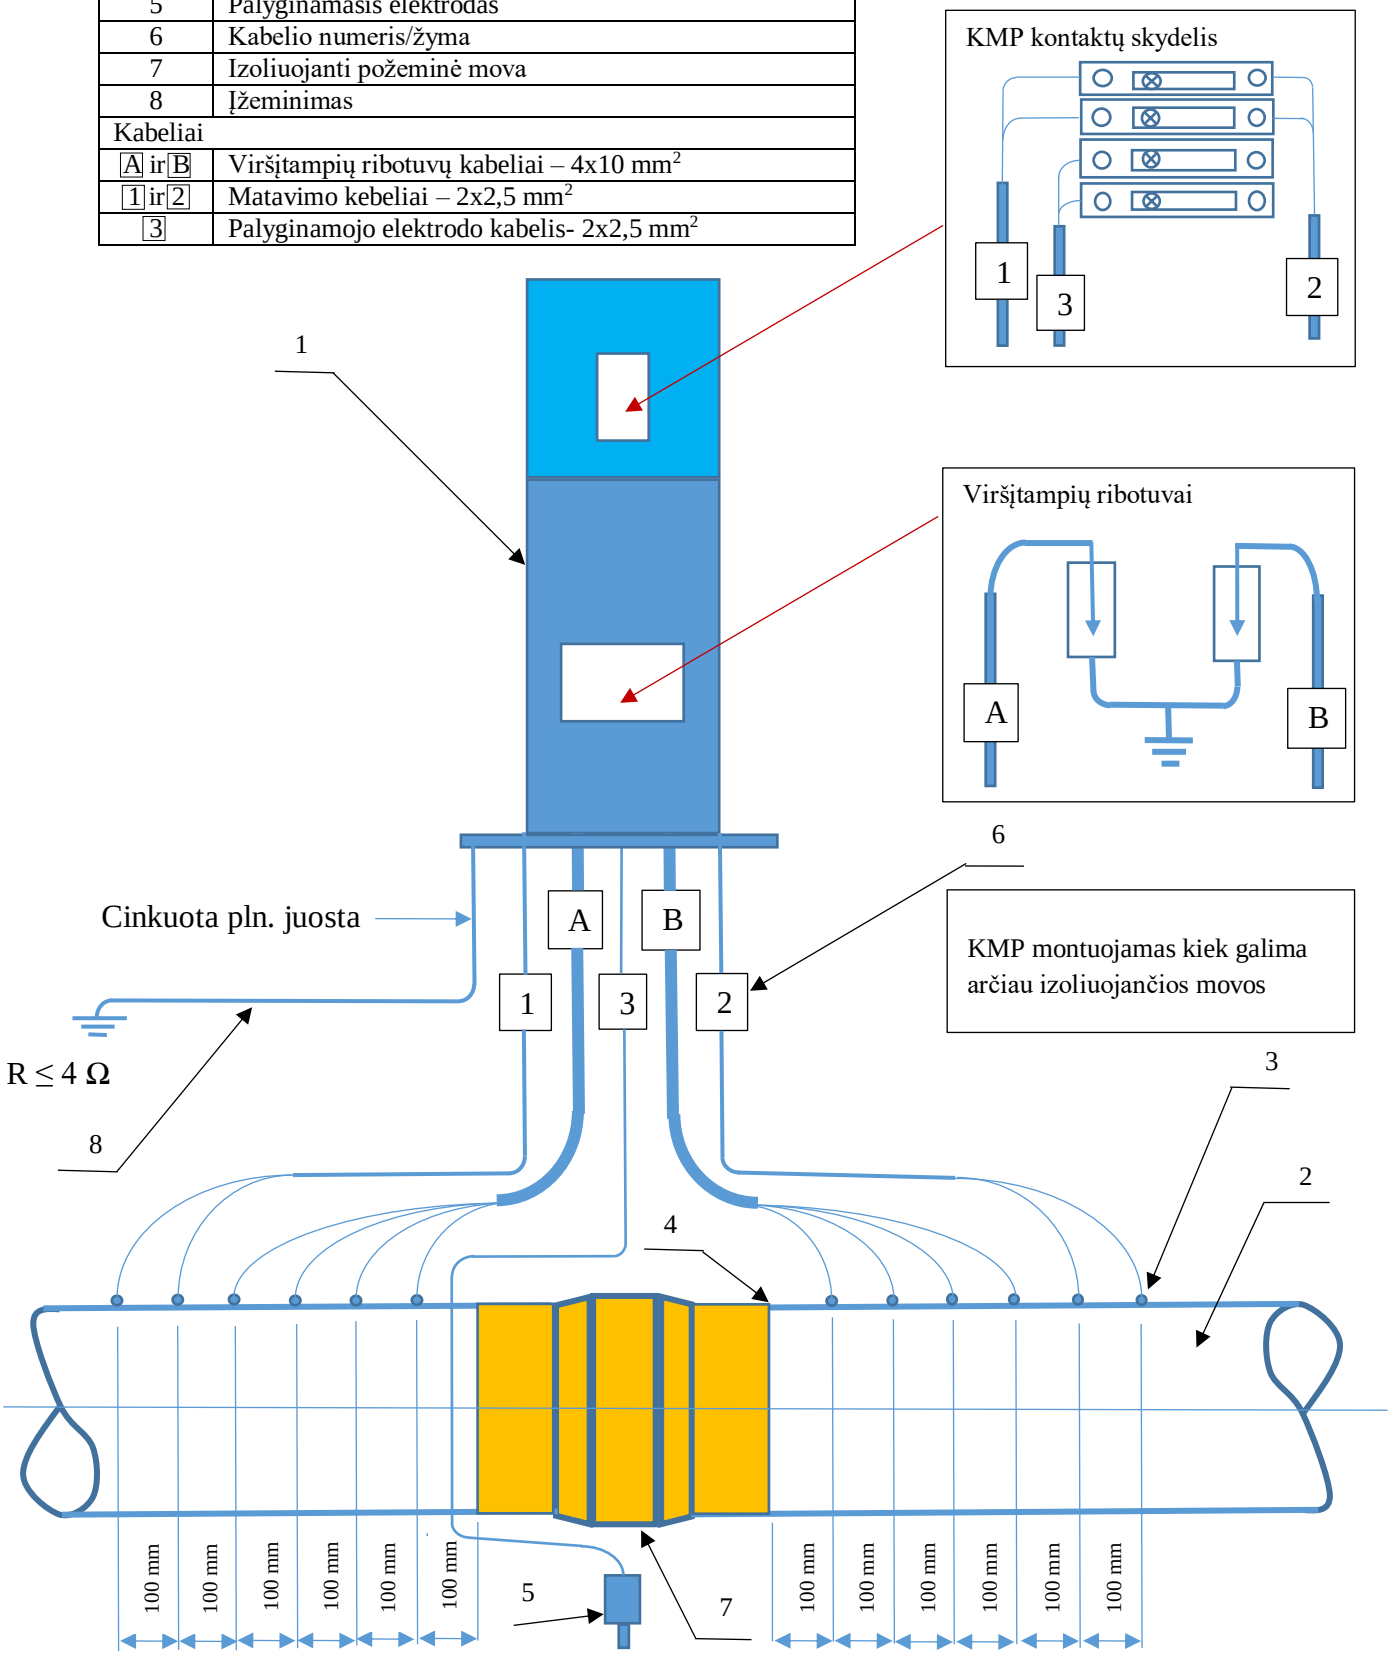
Pozicija	Pavadinimas
1	Kontrolės matavimo punktas (KMP)
2	Dujotiekis
3	Kabelio privirinimo vieta (Termitinis privirinimo būdas)
4	Požeminės izoliuojančios. movos privirinimo siūlė
5	Palyginamasis elektrodas
6	Kabelio numeris/žyma
7	Izoliuojanti požeminė mova
8	Įžeminimas
Kabeliai	
A ir B	Viršįtampių ribotuvų kabeliai – 4x10 mm^2
1 ir 2	Matavimo kebeliai – 2x2,5 mm^2
3	Palyginamojo elektrodo kabelis- 2x2,5 mm^2