





Projekto pavadinimas:

**Vidutinio slėgio dujotiekis Kalnelio, Sodų, Slyvų ir kt. g., Šatijų k.,
Kauno r.
(Kvartalo projektas)**


Informacija apie projektą

-  Naujas kvartalas
-  Esamas skirstomasis dujotiekis
-  Numatomas kvartalo dujotiekis
-  Kvartalui priklausantys sklypai, potencialūs vartotojai

Vartotojams dujofikuoti reikalingos sistemos ilgis, L - 2581 m

Viso kvartale dujofikuojama potencialių buitinių vartotojų, n - 141

**Vienam potencialiam buitiniam vartotojui tenkantis vidutinis
dujų sistemos ilgis (metrais) $L / n = 18,30$ m**

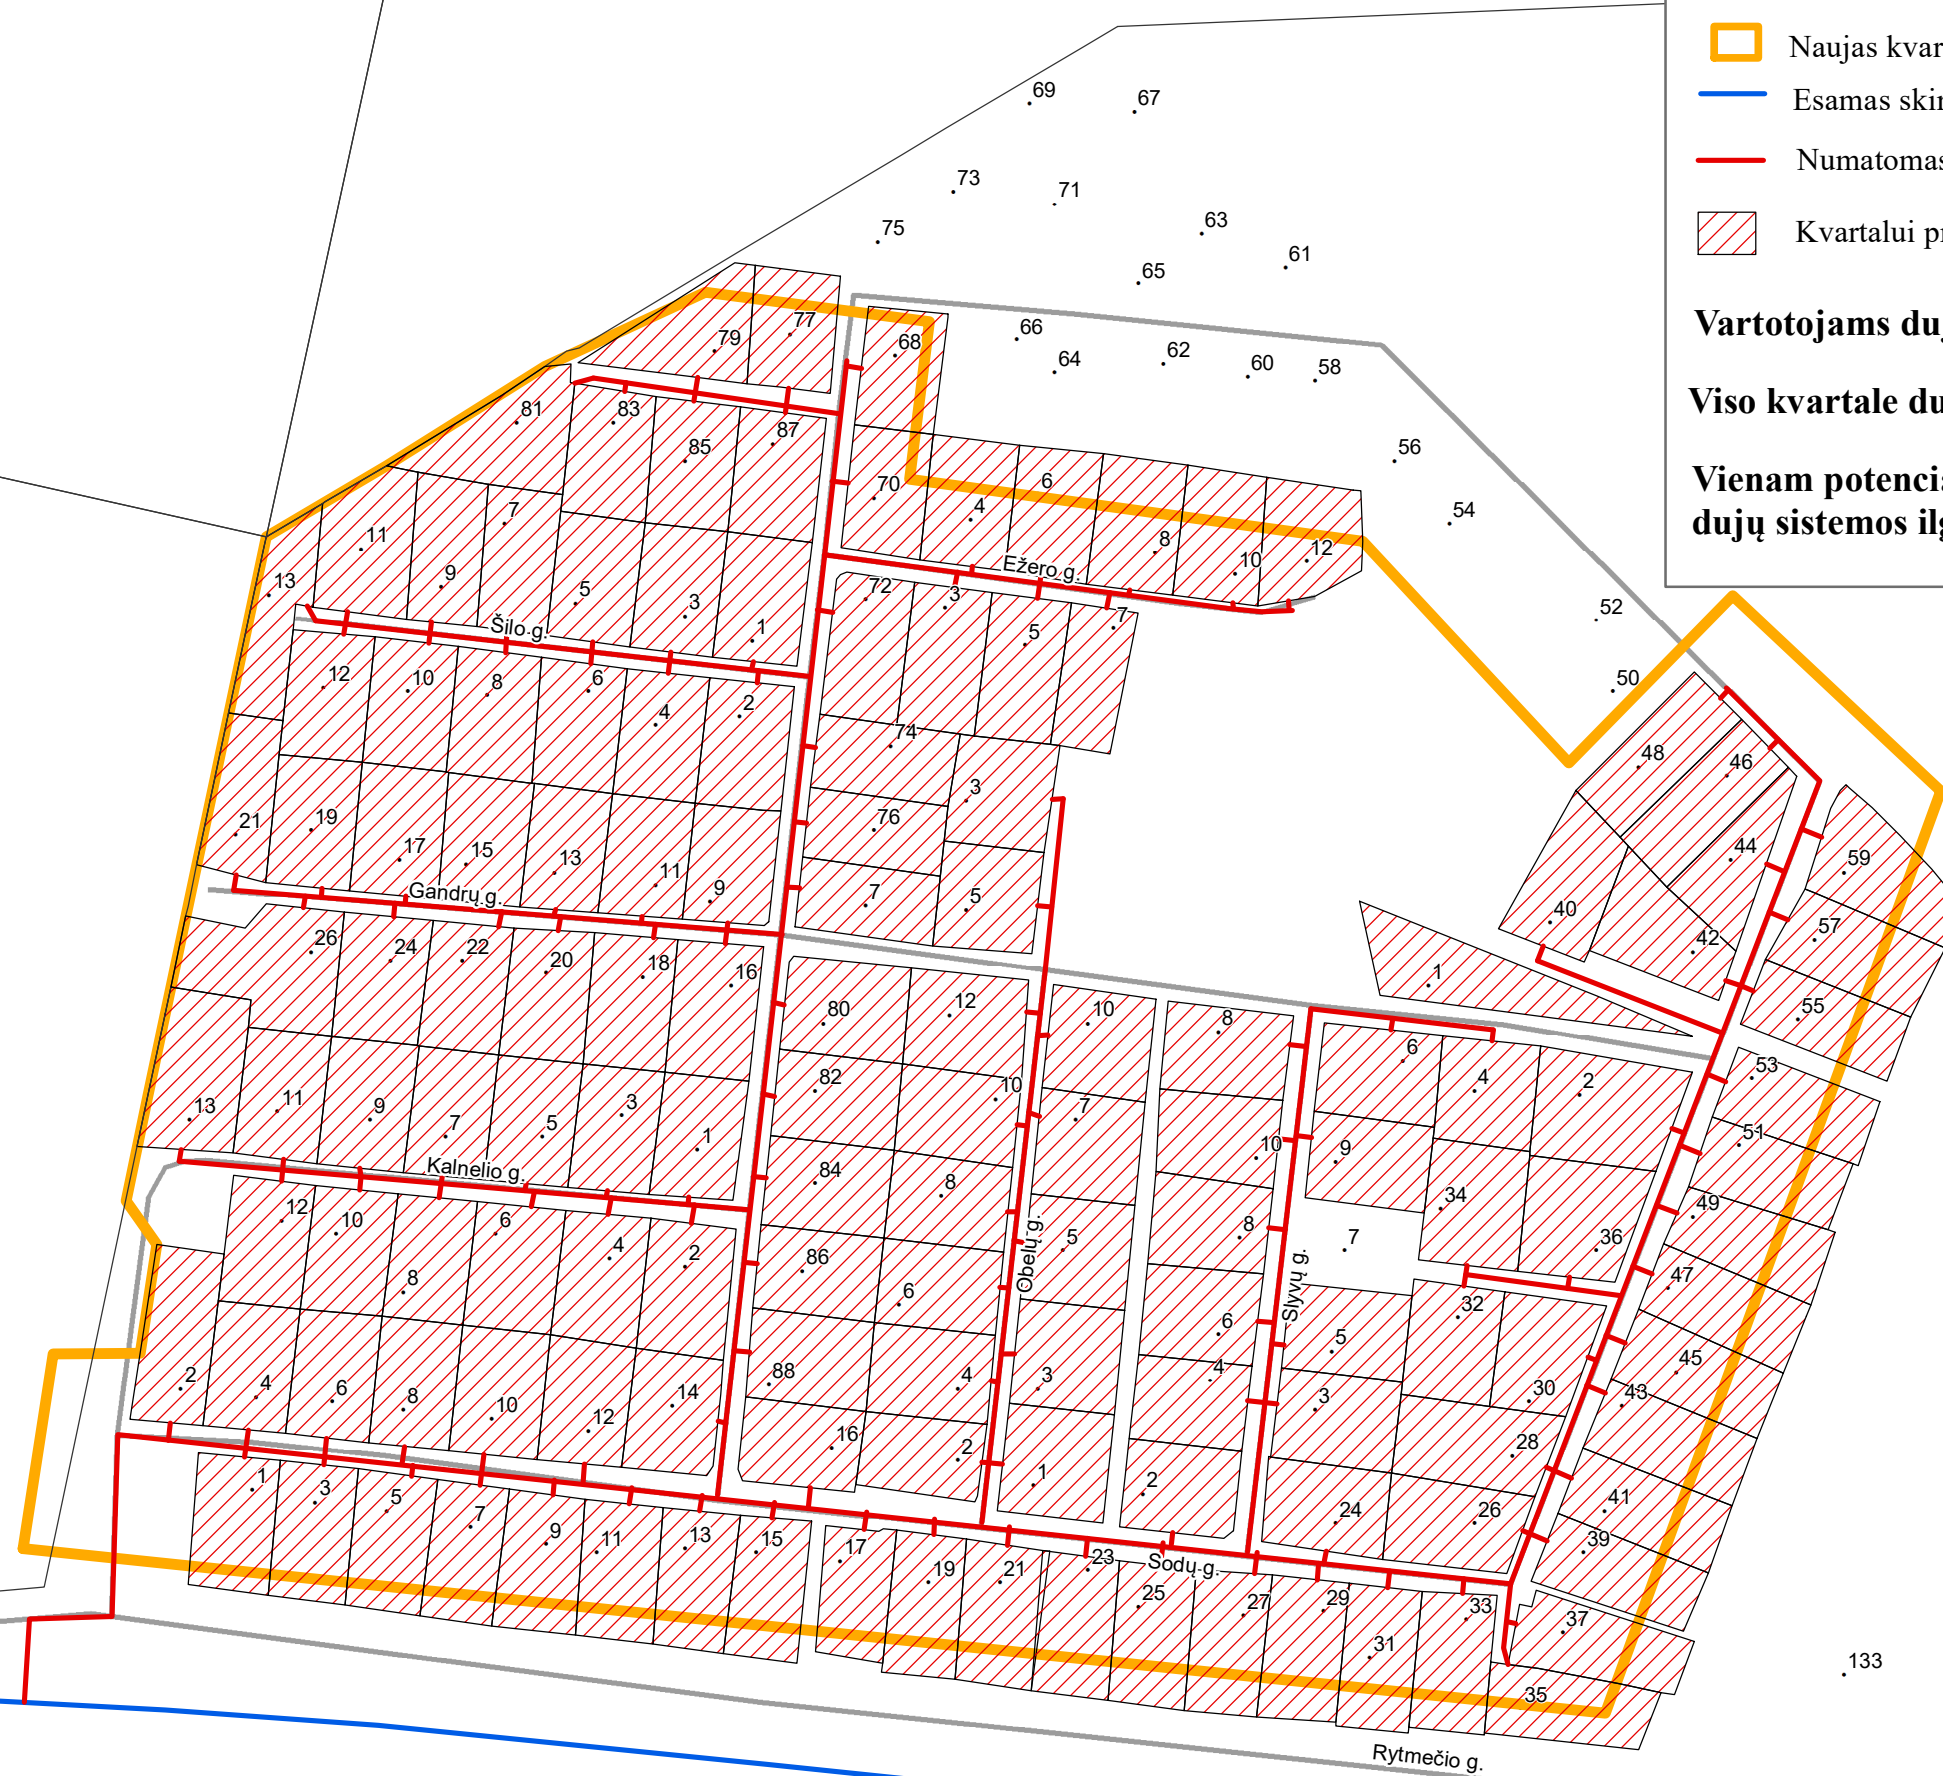

Schema paruošta 2018-11-18