


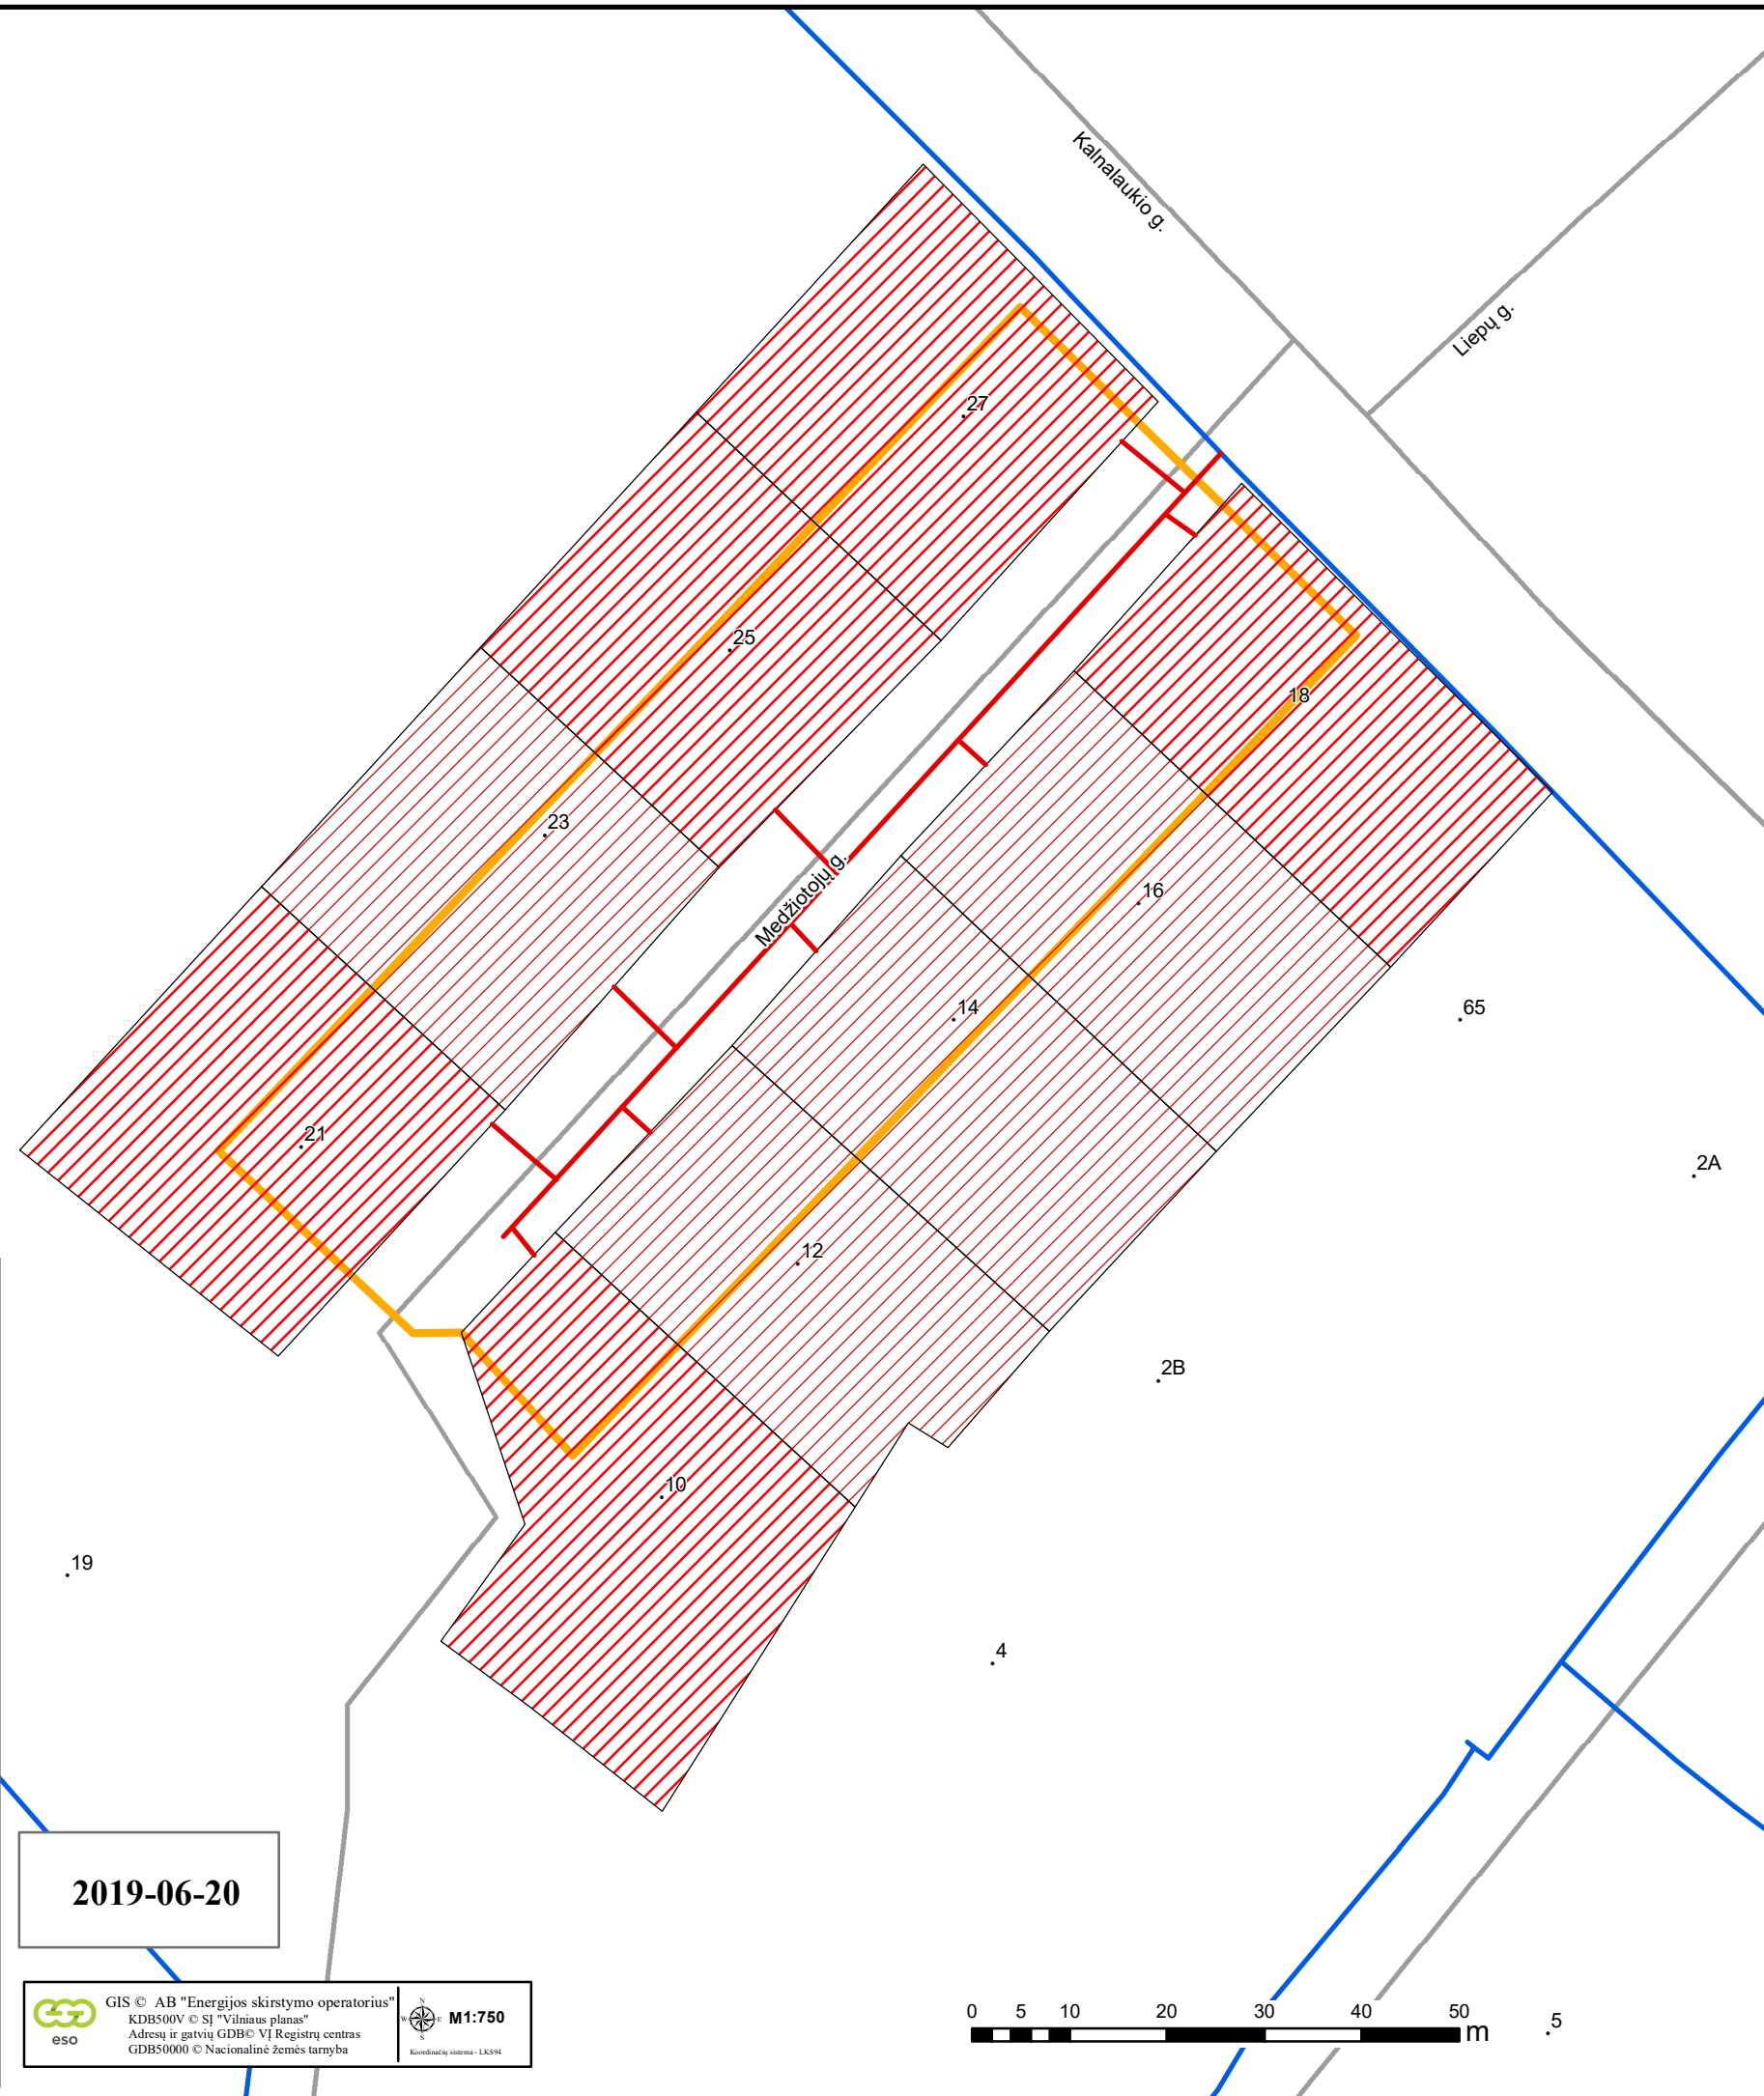



.49



Projekto pavadinimas:

Skirstomasis vidutinio slėgio dujotiekis iki Medžiotojų g., Širvintų m.

Informacija apie projektą


-  Naujas kvartalas
-  Esamas skirstomasis dujotiekis
-  Numatomas kvartalo dujotiekis
-  Kvartalui priklausantys sklypai, potencialūs vartotojai


Vartotojams dujofikuoti reikalingos sistemos ilgis, L - 177 m

Viso kvartale dujofikuojama potencialių buitinių vartotojų, n - 9

Vienam potencialiam buitiniam vartotojui tenkantis vidutinis dujų sistemos ilgis (metrais) $L_{kvart.b} / n = 19,67$ m

2019-06-20

 GIS © AB "Energijos skirstymo operatorius"
KDBS00V © SJ "Vilniaus planas"
Adresų ir gatvių GDB© VĮ Registrų centras
GDBS0000 © Nacionalinė žemės tarnyba

 M1:750
Koordinatų sistema - LKS94

