





**Projekto pavadinimas:**

**Vidutinio slėgio dujotiekis su įvadais į gyv. namus  
Grūdų Sodų 2-ojoje, 3-iojoje g., Vilnius (Kvartalo projektas)**


**Informacija apie projektą:**

-  Naujas kvartalas
-  Esamas dujotiekis
-  Pirmais metais planuojamas statyti dujotiekis, ilgis - 121 m
-  Vėlesniais metais planuojamas statyti dujotiekis, ilgis - 123 m

**Vartotojams dujofikuoti reikalingos sistemos ilgis,  $L$  - kvart. 244 m**

**Viso kvartale dujofikuojama potencialių buitinių vartotojų,  $n_b$  - 13 vnt.**

**Vienam potencialiam buitiniam vartotojui tenkantis vidutinis dujų sistemos ilgis (metrais)  $L_{kvart.} / n_b = 18,77$  m**

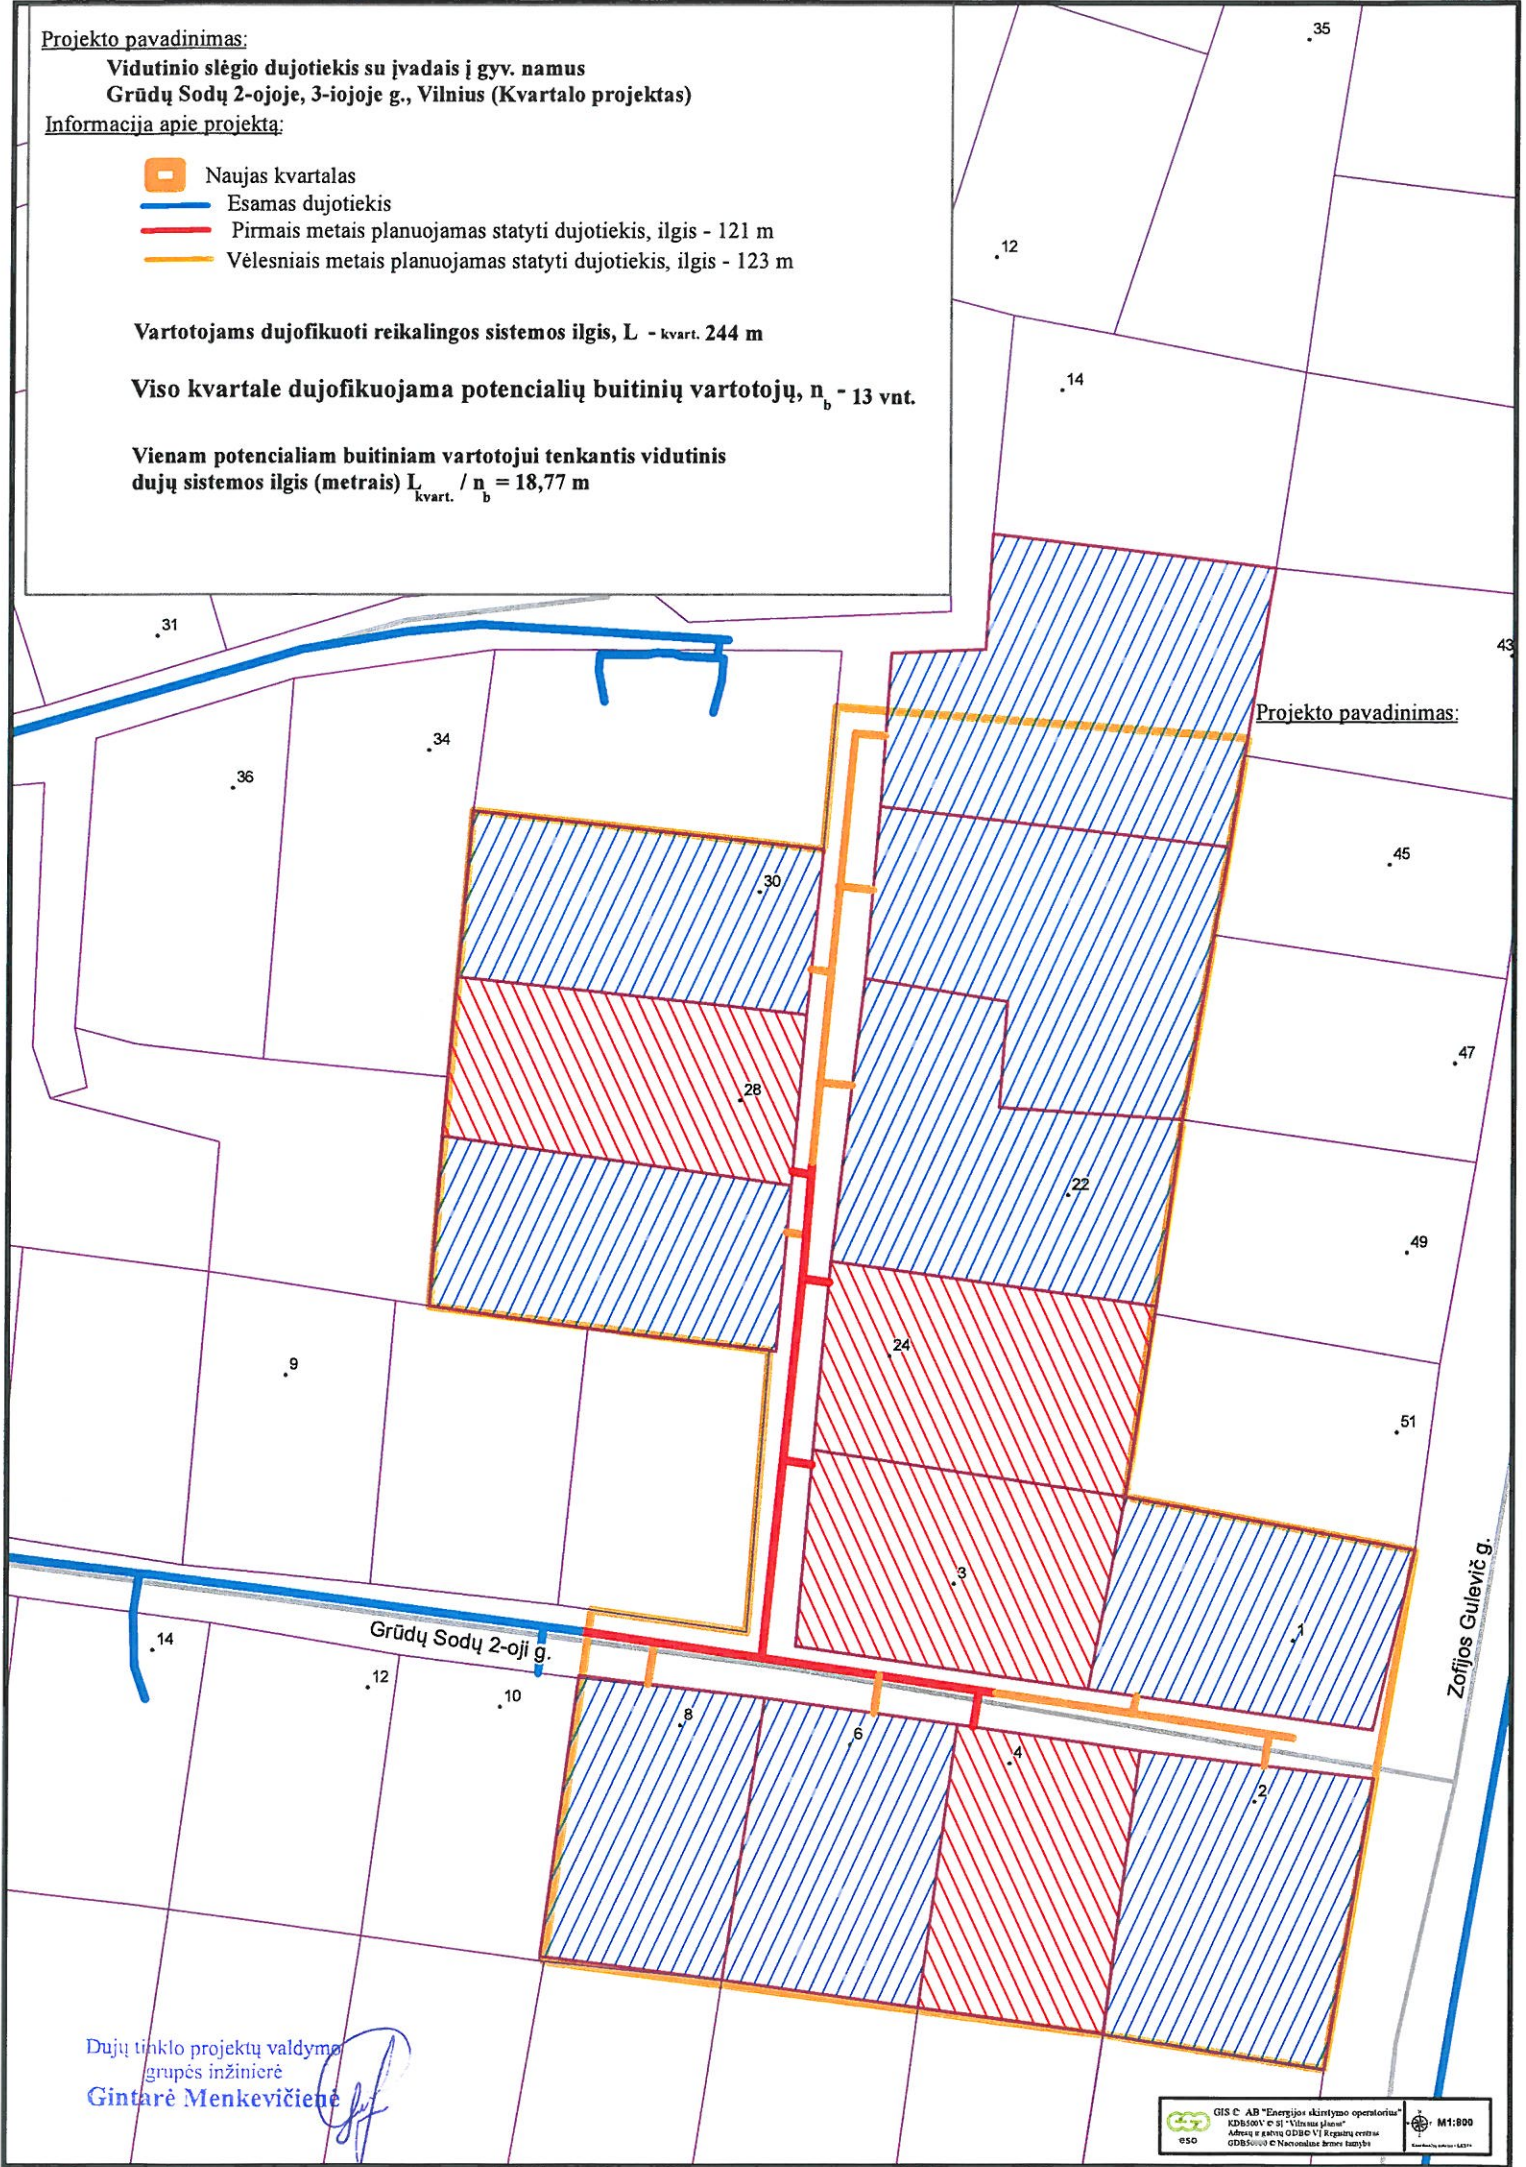

Projekto pavadinimas:

Dujų tinklo projektų valdymo grupės inžinierė  
**Gintarė Menkevičiūtė**