


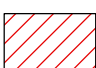



Projekto pavadinimas:

**Skirstomasis vidutinio slėgio dujotiekis su įvadais iki Lentvario g.,
Vilniaus m., sklypų ribų (Kvartalas)**


Informacija apie projektą

-  Naujas kvartalas
-  Esamas dujotiekis
-  Numatomas dujotiekis
-  Kvartalui priklausantys sklypai, potencialūs vartotojai
-  Kvartalui priklausantys sklypai, kurie nelaikomi potencialiais vartotojais

Vartotojams dujofikuoti reikalingos sistemos ilgis, L - 377 m

Viso kvartale dujofikuojama potencialių buitinių vartotojų, n - 9

**Vienam potencialiam buitiniam vartotojui tenkantis vidutinis
dujų sistemos ilgis (metrais) $L_{kvart.b} / n = 41,89$ m**

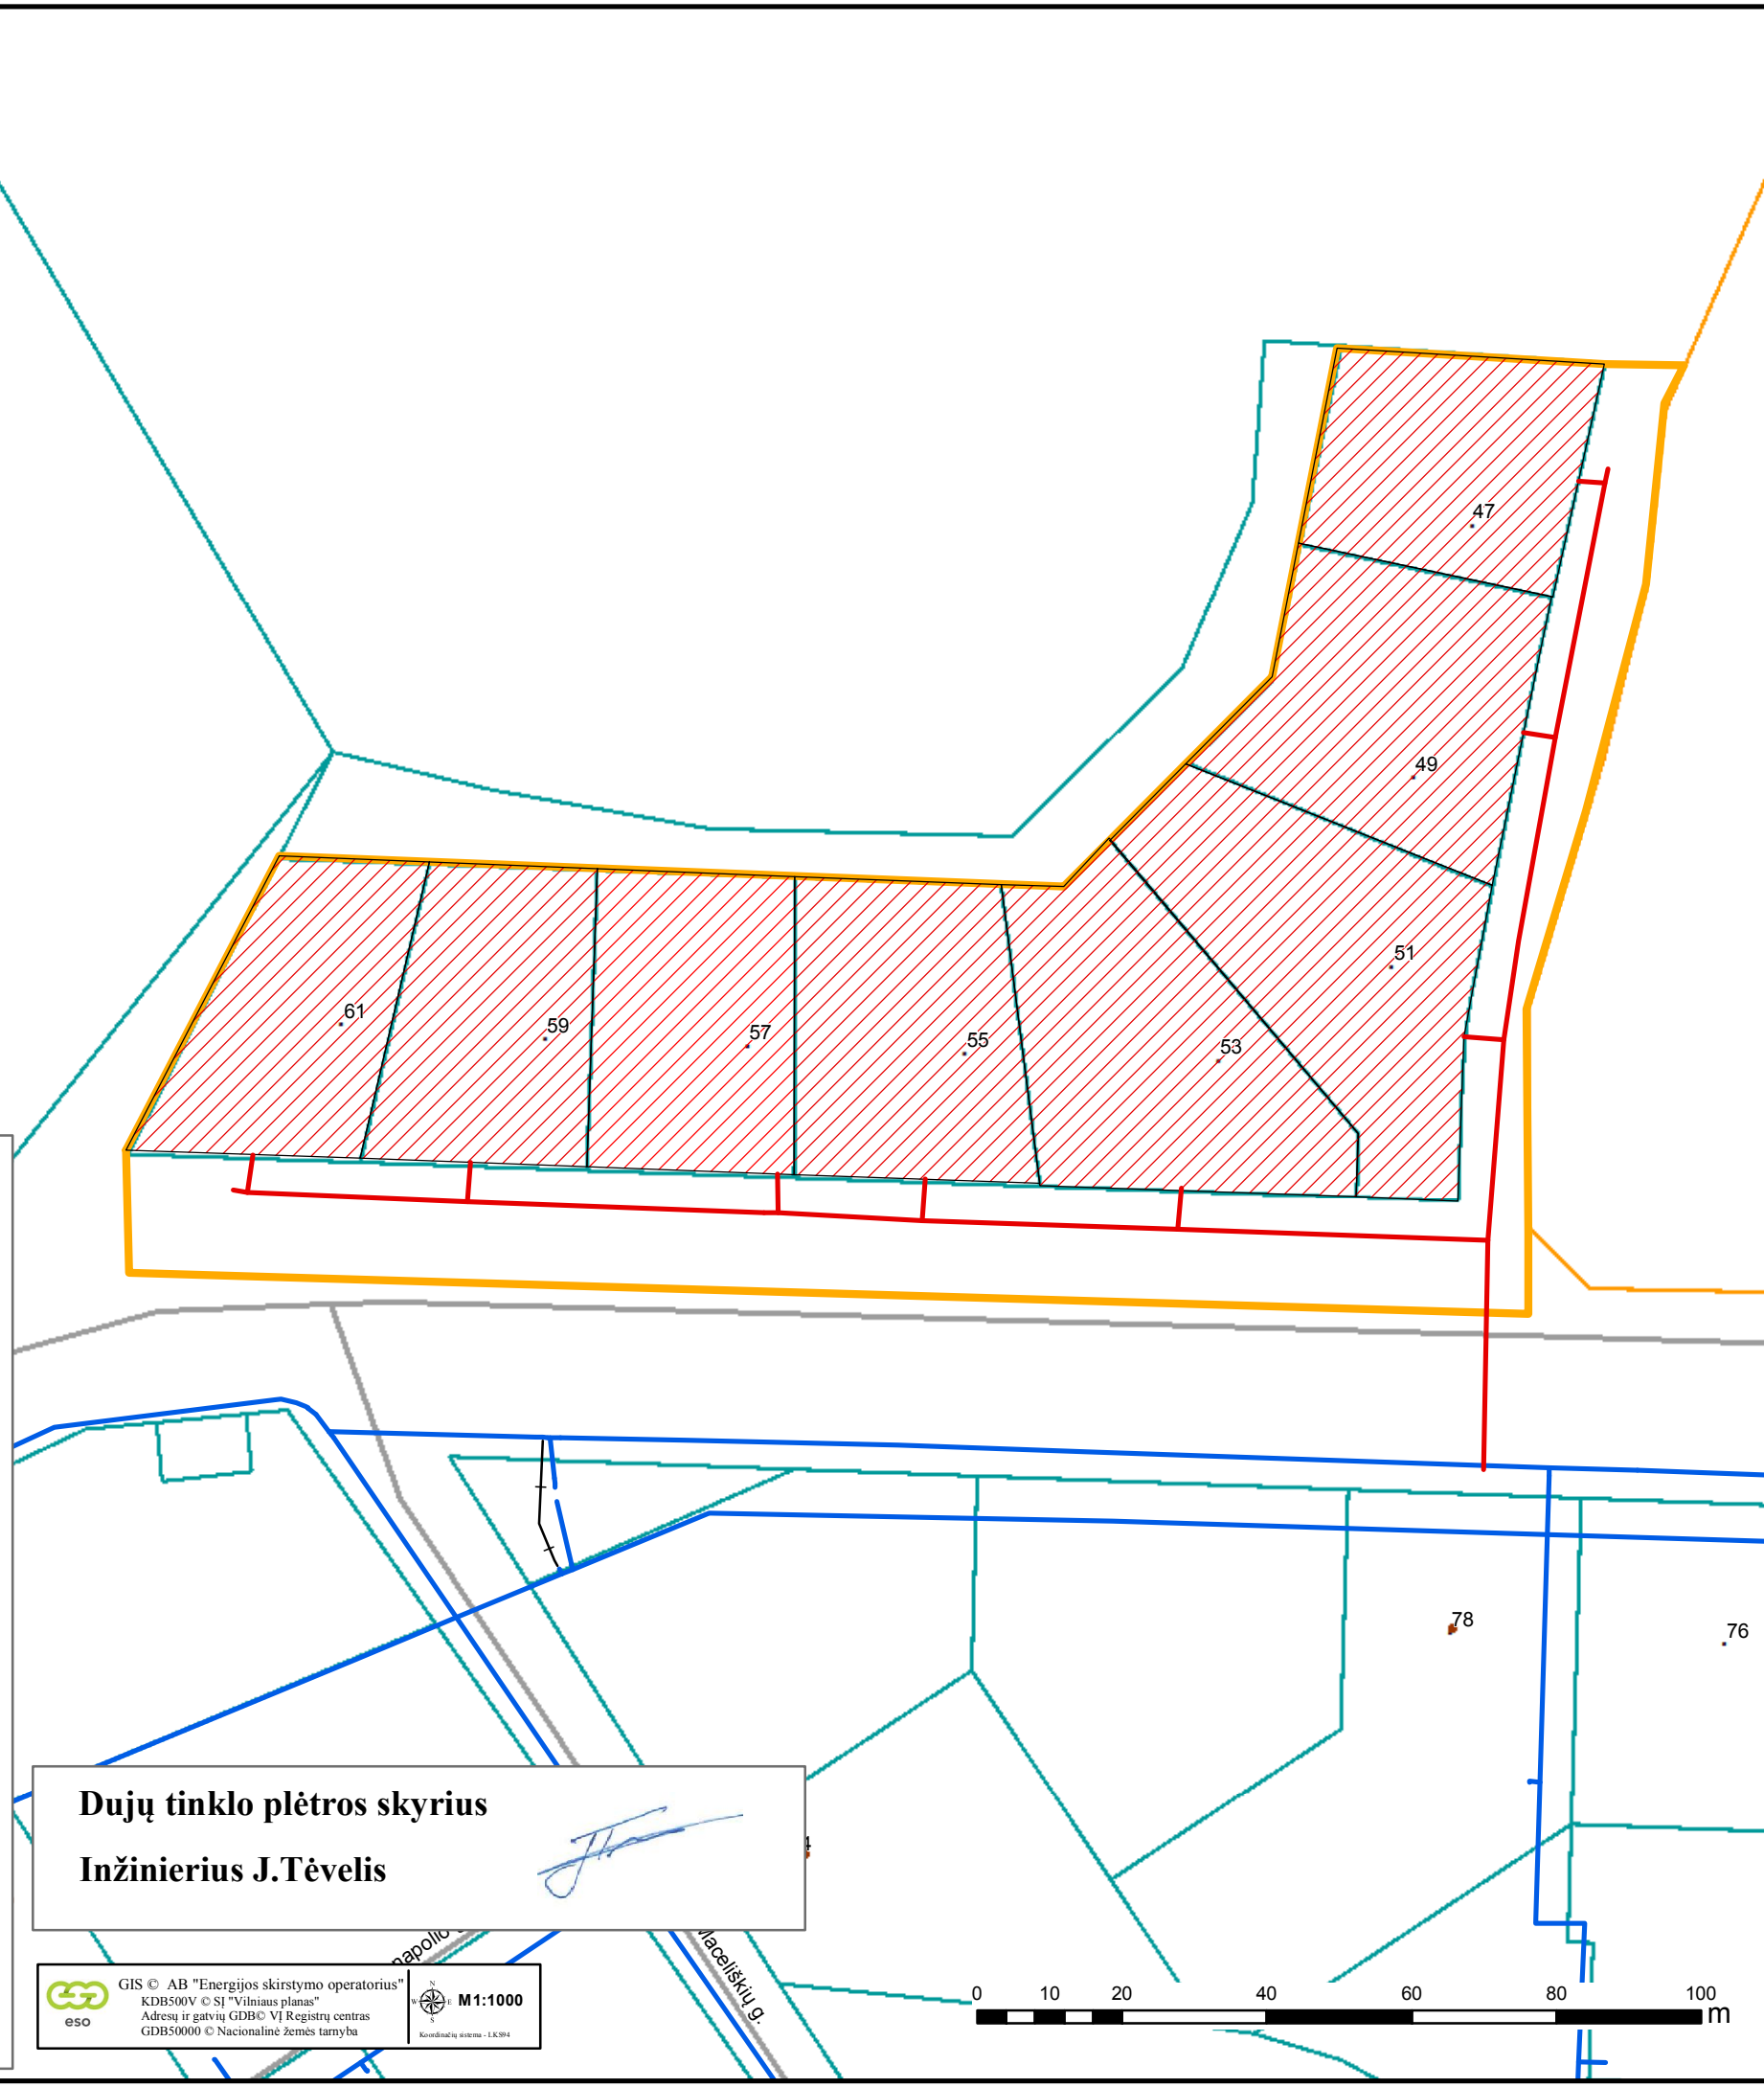

Dujų tinklo plėtros skyrius
Inžinierius J. Tėvelis