




Projekto pavadinimas:  
Vidutinio slėgio dujotiekis į gyvenamųjų namų kvartalą  
Balkūnų gatvėje, Alytaus mieste


Informacija apie projektą:


 Naujas kvartalas

 Esamas dujotiekis


 Numatomas dujotiekis

Vartotojamsdujofikuoti reikalingos dujų sistemos ilgis  $L_{kvart}$  - 125 m

 Kvartalui priklausantys sklypai, potencialūs vartotojai

 Kvartalui priklausantys sklypai, kurie nelaikomi potencialiais vartotojais

Viso kvartale dujofikuojama potencialių buitinių vartotojų,  $n_b$  - 5 vnt.  
Vienam potencialiam buitiniam vartotojui tenkantis vidutinis dujų sistemos ilgis (metrais)  $L_{kvart}/n_b = 25,00$  m

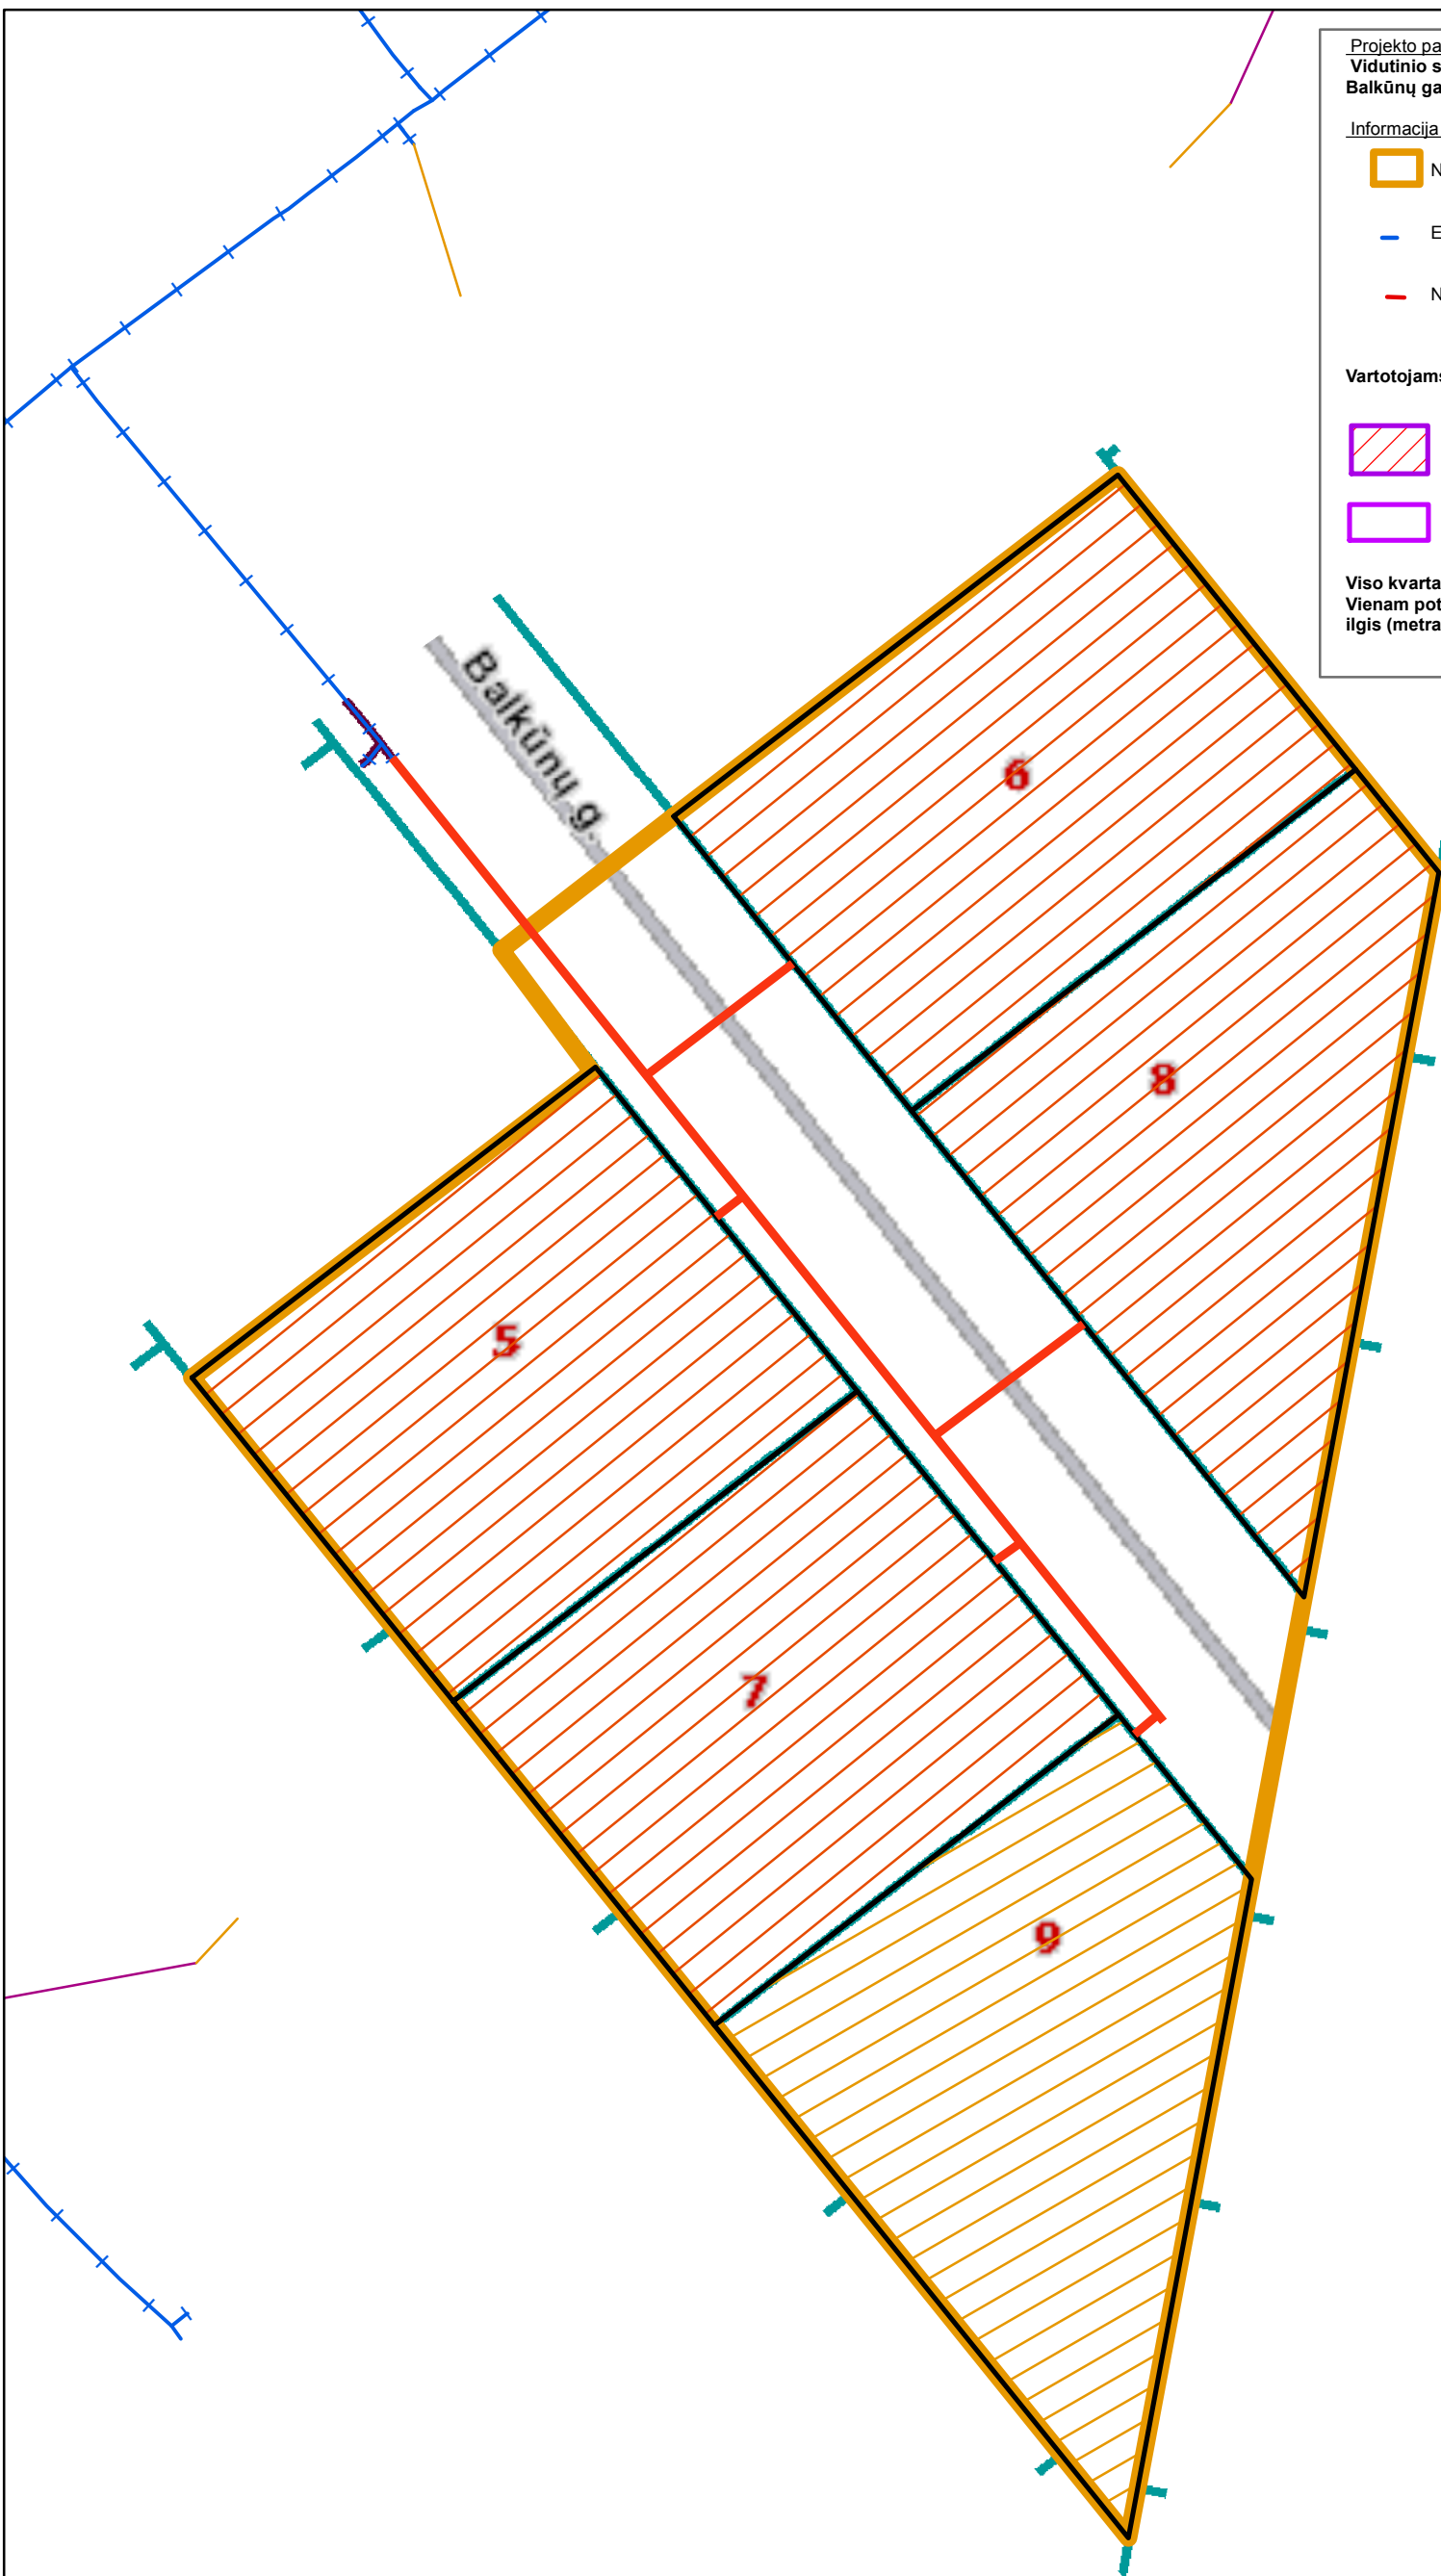

Projekto parengimo data: 2016-08-09

Dujų tinklo projektų valdymo grupė

Dujų tinklo projektų valdymo  
grupės projektų vadovas  
Tautvydas Zaboras



GIS © AB "Energijos skirstymo operatorius"  
KDBS00V © SJ "Vilniaus planas"  
Adresų ir gatvių GDB© VĮ Registrų centras  
GDBS0000 © Nacionalinė žemės tarnyba



M1:500

Koordinatų sistema - LKS94

