






Projekto pavadinimas:

**Skirstomasis vidutinio slėgio dujotiekis  
Giedros g. Raudondvario k., Kauno r.  
(kvartalo projektas)**

Informacija apie projektą

-  Naujas kvartalas
-  Esamas dujotiekis
-  Projektuojamas dujotiekis

 Kvartalui priklausantys sklypai, potencialūs vartotojai



 Kvartalui priklausantys sklypai, kurie nelaikomi potencialiais vartotojais

**Vartotojams dujofikuoti reikalingos sistemos ilgis, L - 452 m**

**Viso kvartale dujofikuojama potencialių buitinių vartotojų, n - 34**

**Vienam potencialiam buitiniam vartotojui tenkantis vidutinis dujų sistemos ilgis (metrais) L / n = 13.30 m**

kvart.b

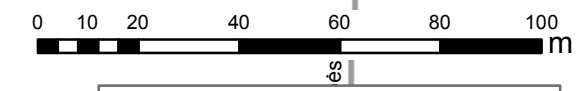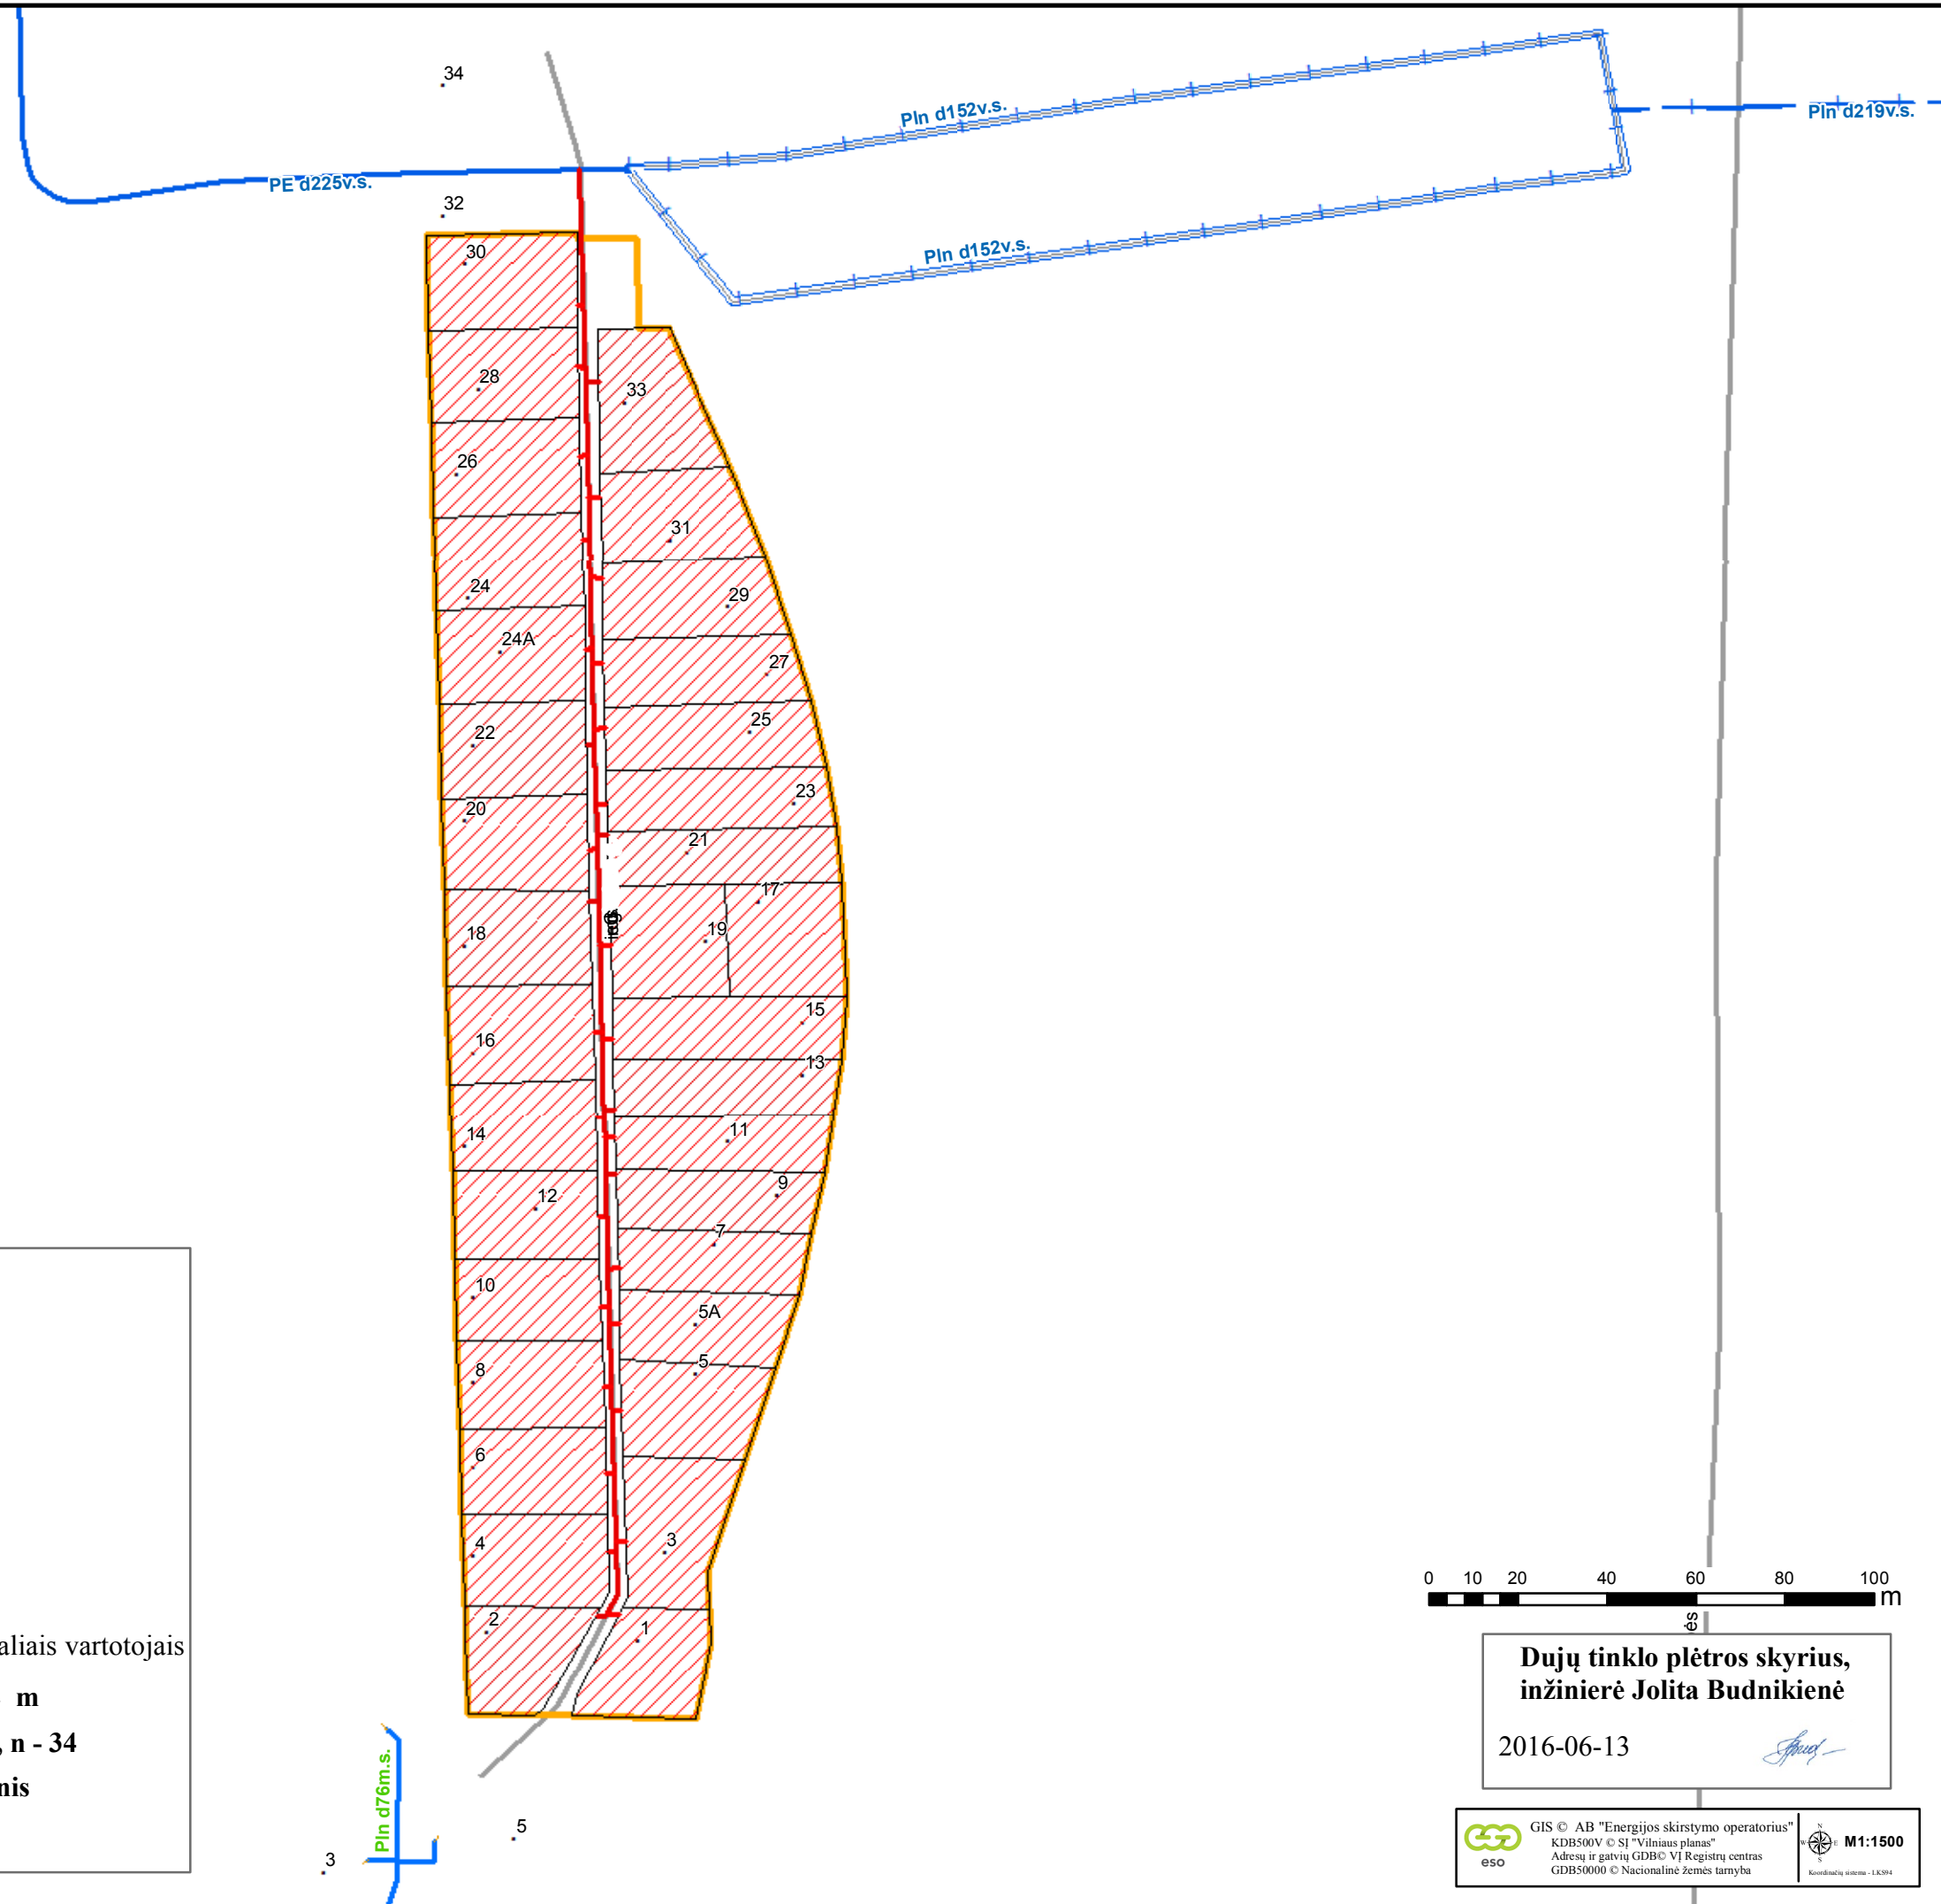

**Dujų tinklo plėtros skyrius,  
inžinierė Jolita Budnikienė**  
2016-06-13