






Projekto pavadinimas:
Vidutinio slėgio dujotiekis į gyvenamus namus Po;itechnikos g. Naujasodžio k. Kauno rajone


Informacija apie projektą:

-  Naujas kvartalas
-  Esamas dujotiekis
-  Numatomas dujotiekis

Vartojamsdujofikuoti reikalingos dujų sistemos ilgis L_{kvart} - 127 m


-  Kvartalui priklausantys sklypai, potencialūs vartotojai
-  Kvartalui priklausantys sklypai, kurie nelaikomi potencialiais vartotojais

**Viso kvartale dujofikuojama potencialių buitinių vartotojų, n_b - 4 vnt.
 Vienam potencialiam buitiniam vartotojui tenkantis vidutinis dujų sistemos ilgis (metrais) $L_{kvart}/n_b = 31,75$ m**

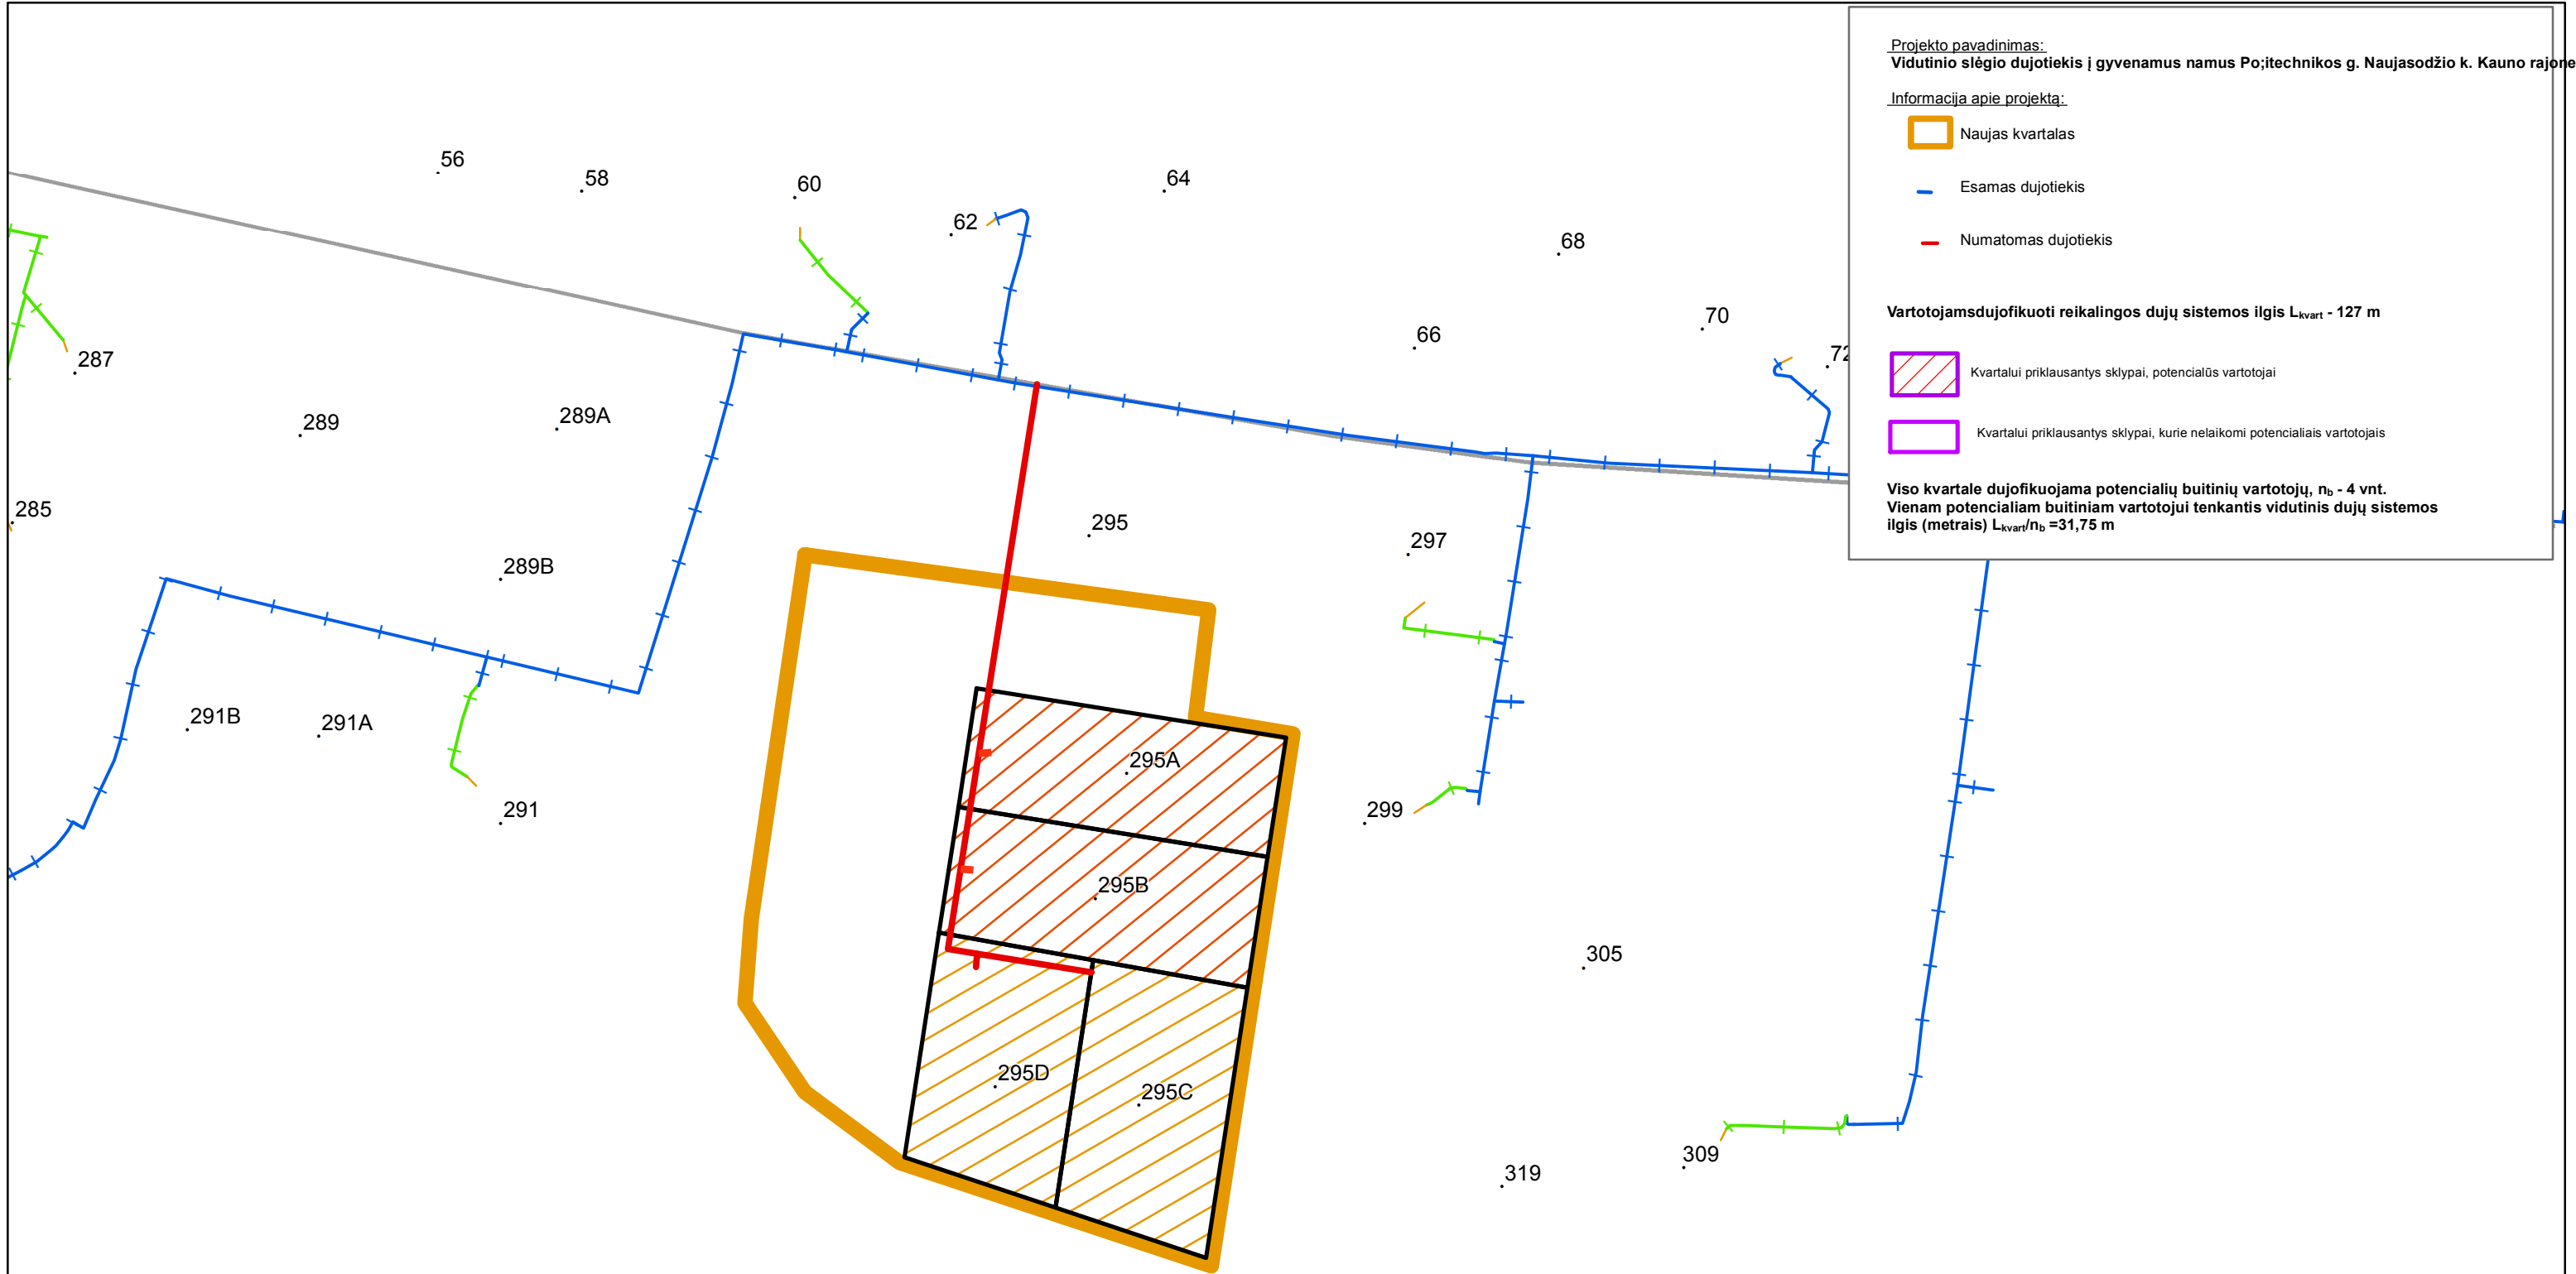

Projekto parengimo data: 2016-10-05
 Dujų tinklo projektų valdymo grupė

Tuščiu šaltu oru
 šilumos šaltinis
 Dujų tinklo projektų valdymo grupė





GIS © AB "Energijos skirstymo operatorius"
 KDB500V © SI "Vilniaus planas"
 Adresų ir gatvių GDB© VI Registrų centras
 GDB50000 © Nacionalinė žemės tarnyba



M 1:1000
Koordinatų sistema - LKS94



0 10 20 40 M