




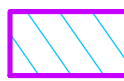



Projekto pavadinimas:
Skirstomasis vidutinio slėgio dujotiekis į gyvenamųjų namų kvartalą P. Mašiotų, O. Milašiaus, J. Biliūno gatvėse, Kaune


Informacija apie projektą:

-  Naujas kvartalas
-  Esamas dujotiekis
-  2014 m. planuojamas statyti dujotiekis, ilgis - 704 m
-  Vėlesniais metais planuojamas statyti dujotiekis, ilgis - 774 m

Vartotojams reikalingos dujų sistemos ilgis $L_{kvart} - 1478 \text{ m}$

-  2014 m. dujofikuojami potencialūs buitiniai vartotojai - 10 vnt.
-  Vėlesniais metais dujofikuojami potencialūs buitiniai vartotojai - 37 vnt.
-  Kvartalui priklausantys sklypai

Viso kvartale dujofikuojama potencialių buitinių vartotojų, $n_b - 47$ vnt.
Vienam potencialiam buitiniam vartotojui tenkantis vidutinis dujų sistemos ilgis (metrais) $L_{kvart}/n_b = 31,45 \text{ m}$

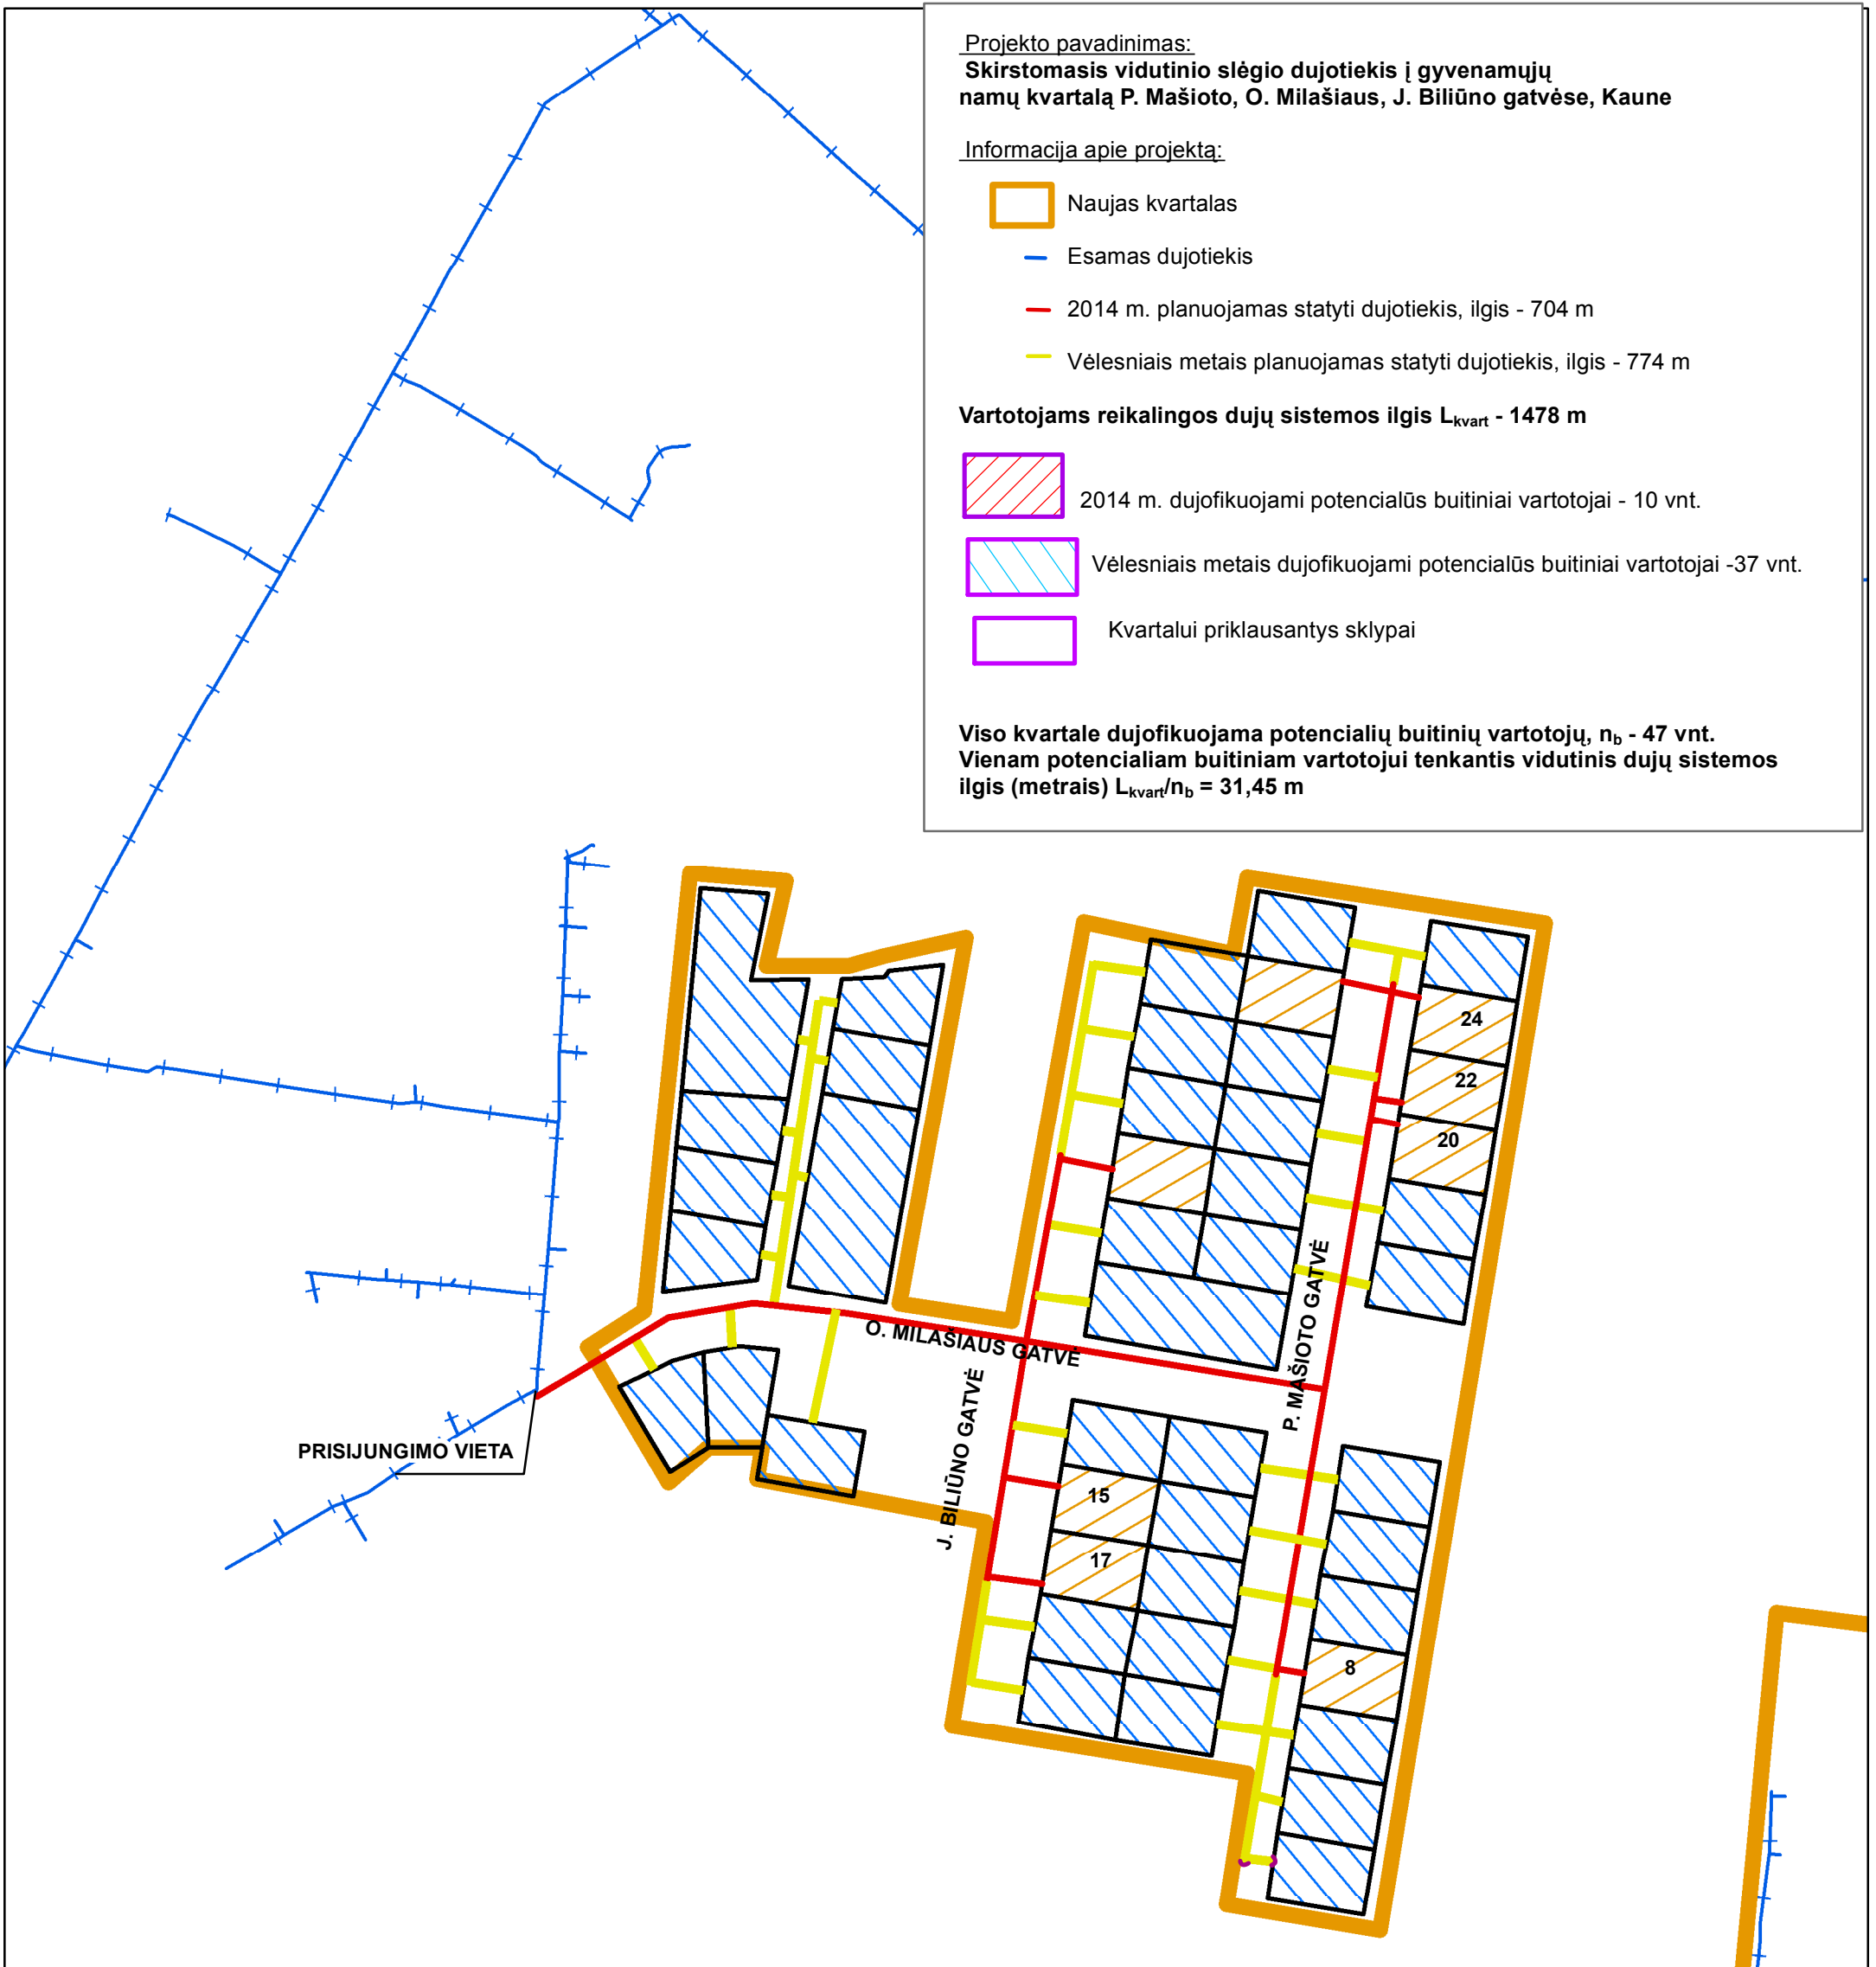

Projekto parengimo data: 2014-09-04

Rengėjų parašai:

Inžinerinis skyrius

AB „Lietuvos dujos“ Kauno filialo
Inžinerinio skyriaus
Inžinierė
Dijana Mickevičienė

Naujų vartotojų skyrius

AB „Lietuvos dujos“ Kauno filialo
Naujų vartotojų skyriaus
Vadovaujantis inžinierius
Juozas Jostas