






Projekto pavadinimas:
Vidutinio slėgio dujotiekis į gyvenamųjų namų kvartalą
Medžiotojų gatvėje, Teleičių k. Kauno rajone


Informacija apie projektą:

-  Naujas kvartalas
-  Esamas dujotiekis
-  Numatomas dujotiekis

Vartotojamsdujofikuoti reikalingos dujų sistemos ilgis L_{kvart} - 142 m

-  Kvartalui priklausantys sklypai, potencialūs vartotojai
-  Kvartalui priklausantys sklypai, kurie nelaikomi potencialiais vartotojais


Viso kvartale dujofikuojama potencialių buitinių vartotojų, n_b - 7 vnt.
Vienam potencialiam buitiniam vartotojui tenkantis vidutinis dujų sistemos ilgis (metrais) $L_{kvart}/n_b = 20,29$ m

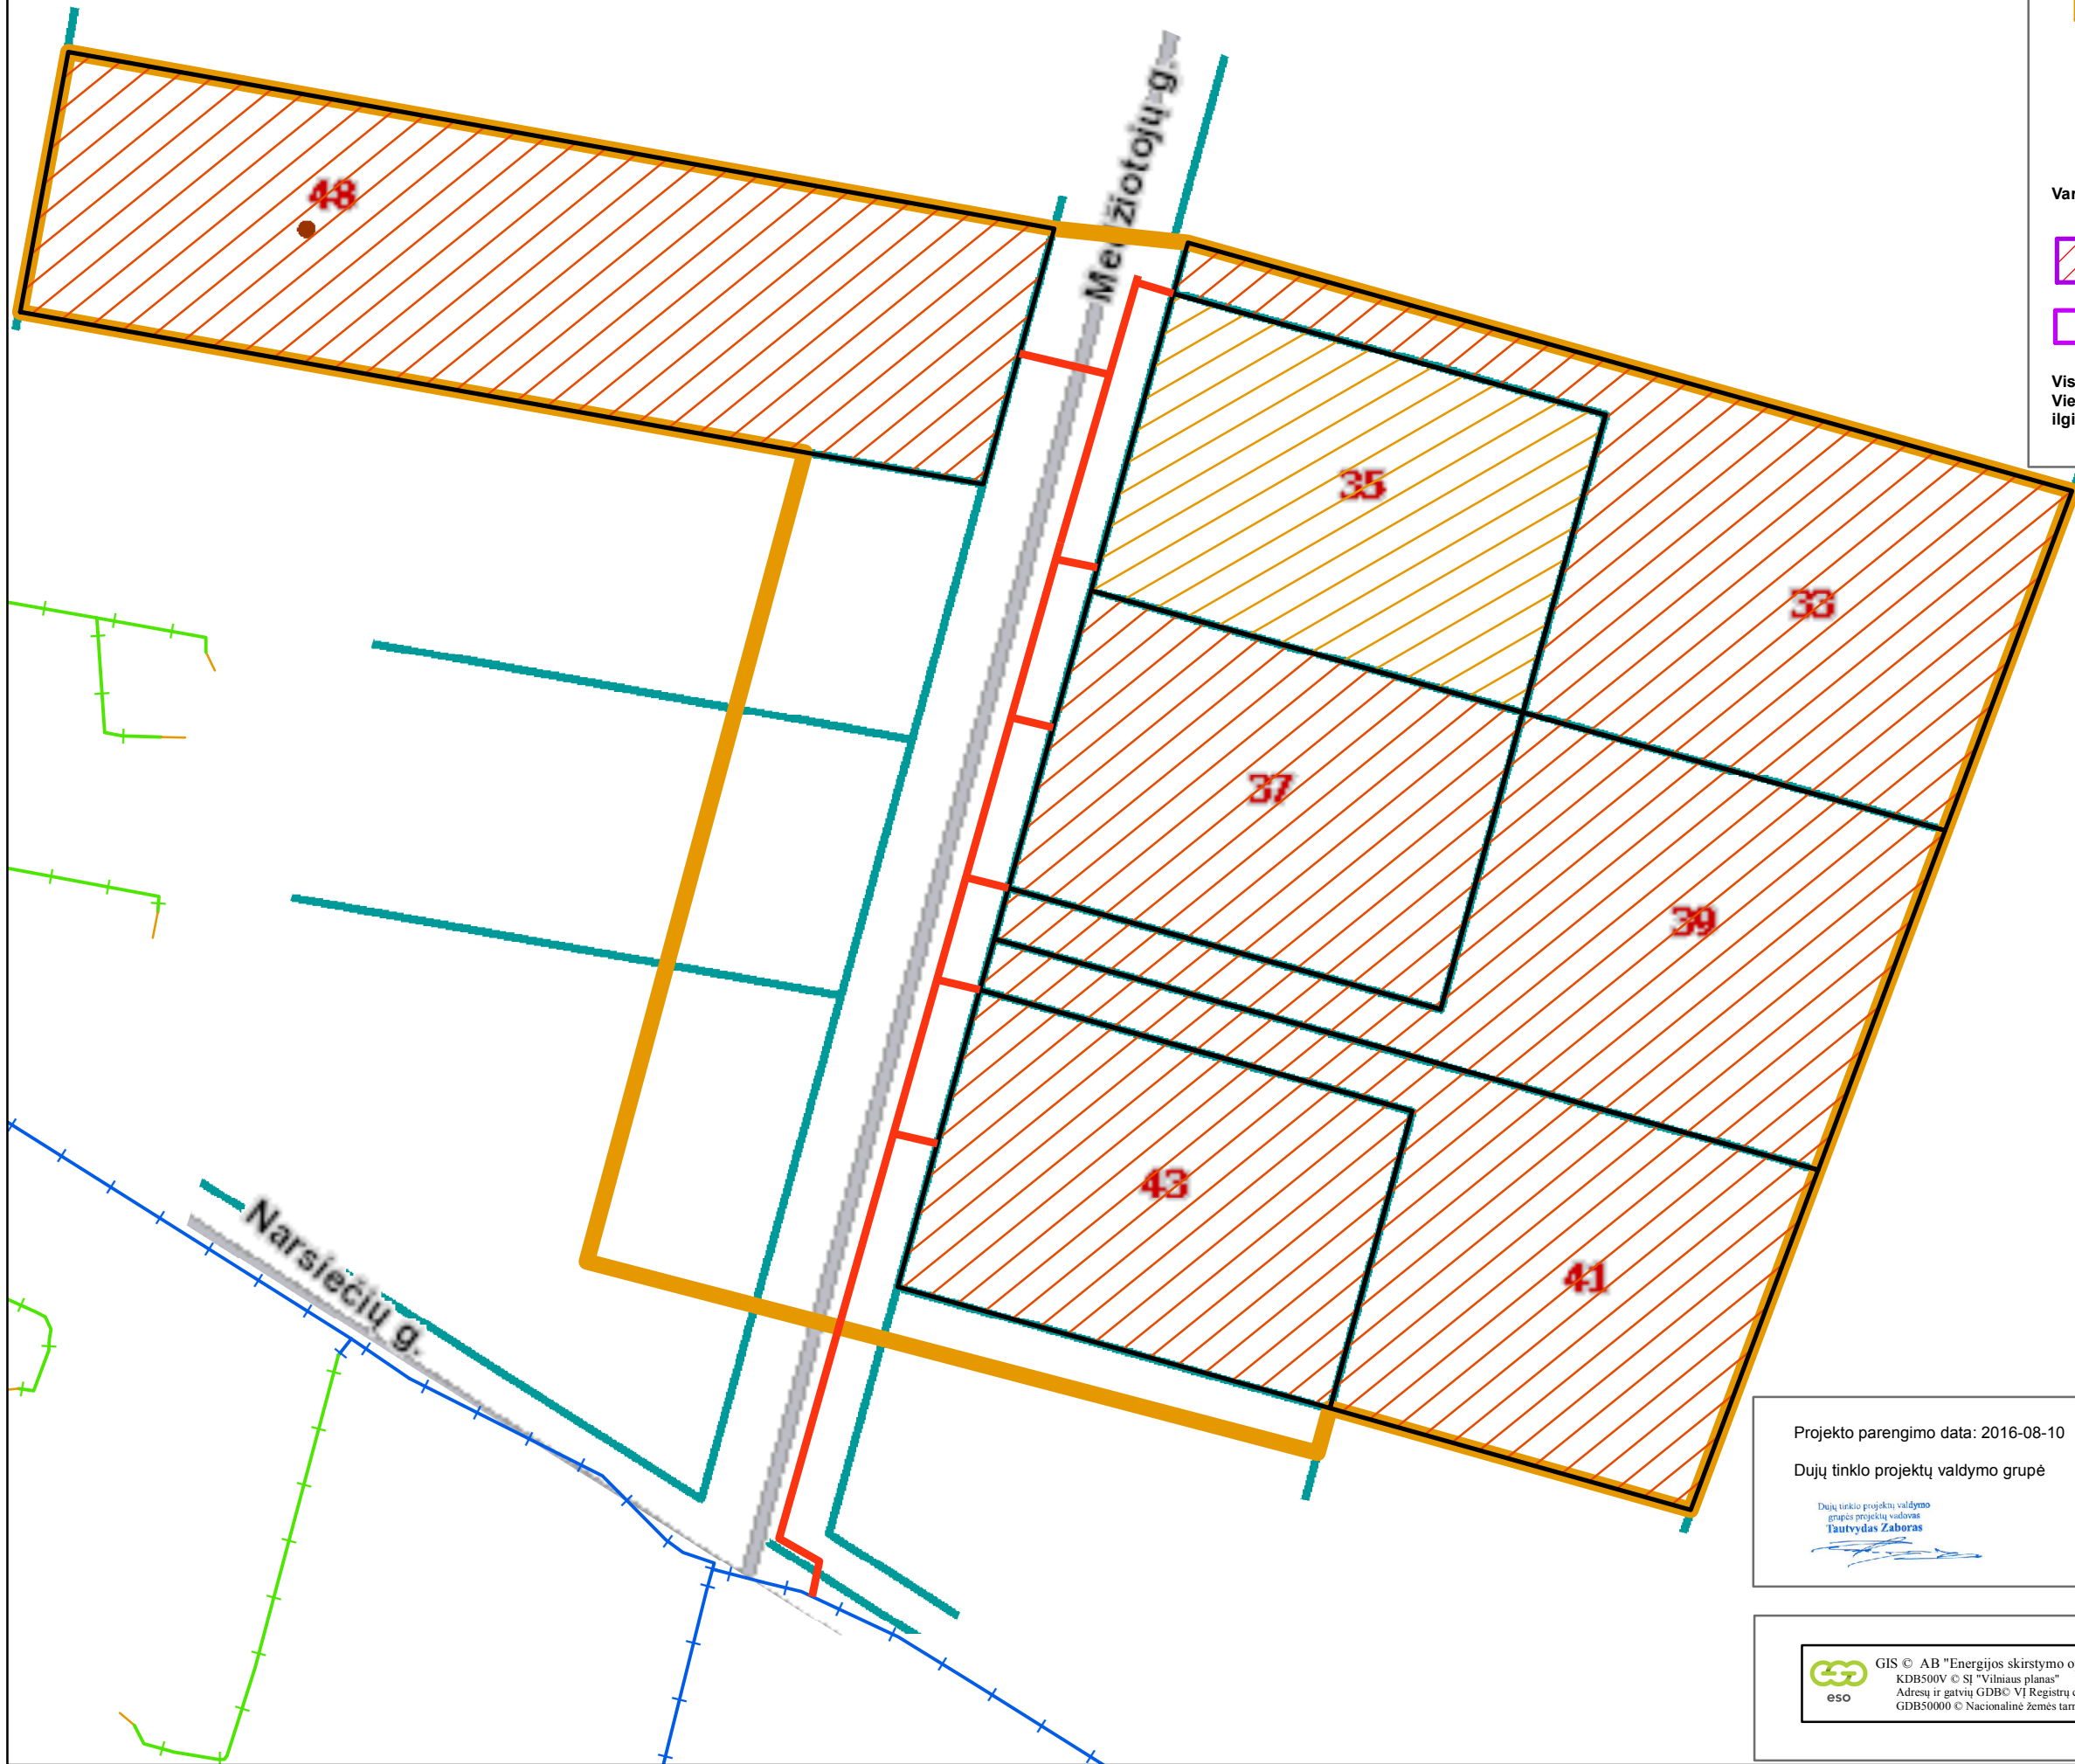

Projekto parengimo data: 2016-08-10

Dujų tinklo projektų valdymo grupė

Dujų tinklo projektų valdymo grupės projekto vadovas
Tautvydas Zaboras

 GIS © AB "Energijos skirstymo operatorius"
KDB500V © SĮ "Vilniaus planas"
Adresų ir gatvių GDBC VI Registrų centras
GDBS0000 © Nacionalinė žemės tarnyba

 M1:500
Koordinatų sistema - LKS94

