






NUMATOMO KVARTALO Projekto pavadinimas:

Vidutinio slėgio dujotiekis Dopėnų g. 3 - 11, Trušėlių k., Klaipėdos r. sav.


Informacija apie projektą

-  Naujas kvartalas
-  Esamas dujotiekis
-  Numatomas dujotiekis
-  Kvartalui priklausantys sklypai, potencialūs buitiniai vartotojai
-  Kvartalui priklausantys sklypai, kurie nelaikomi potencialiais vartotojais

Vartotojams dujofikuoti reikalingos sistemos ilgis, $L_{\text{kvart.}}$ - 175 m

Viso kvartale dujofikuojama potencialių buitinių vartotojų, n_b - 5 vnt.

Vienam potencialiam buitiniam vartotojui tenkantis vidutinis dujų sistemos ilgis (metrais) $L_{\text{kvart.}} / n_b = 35$ m

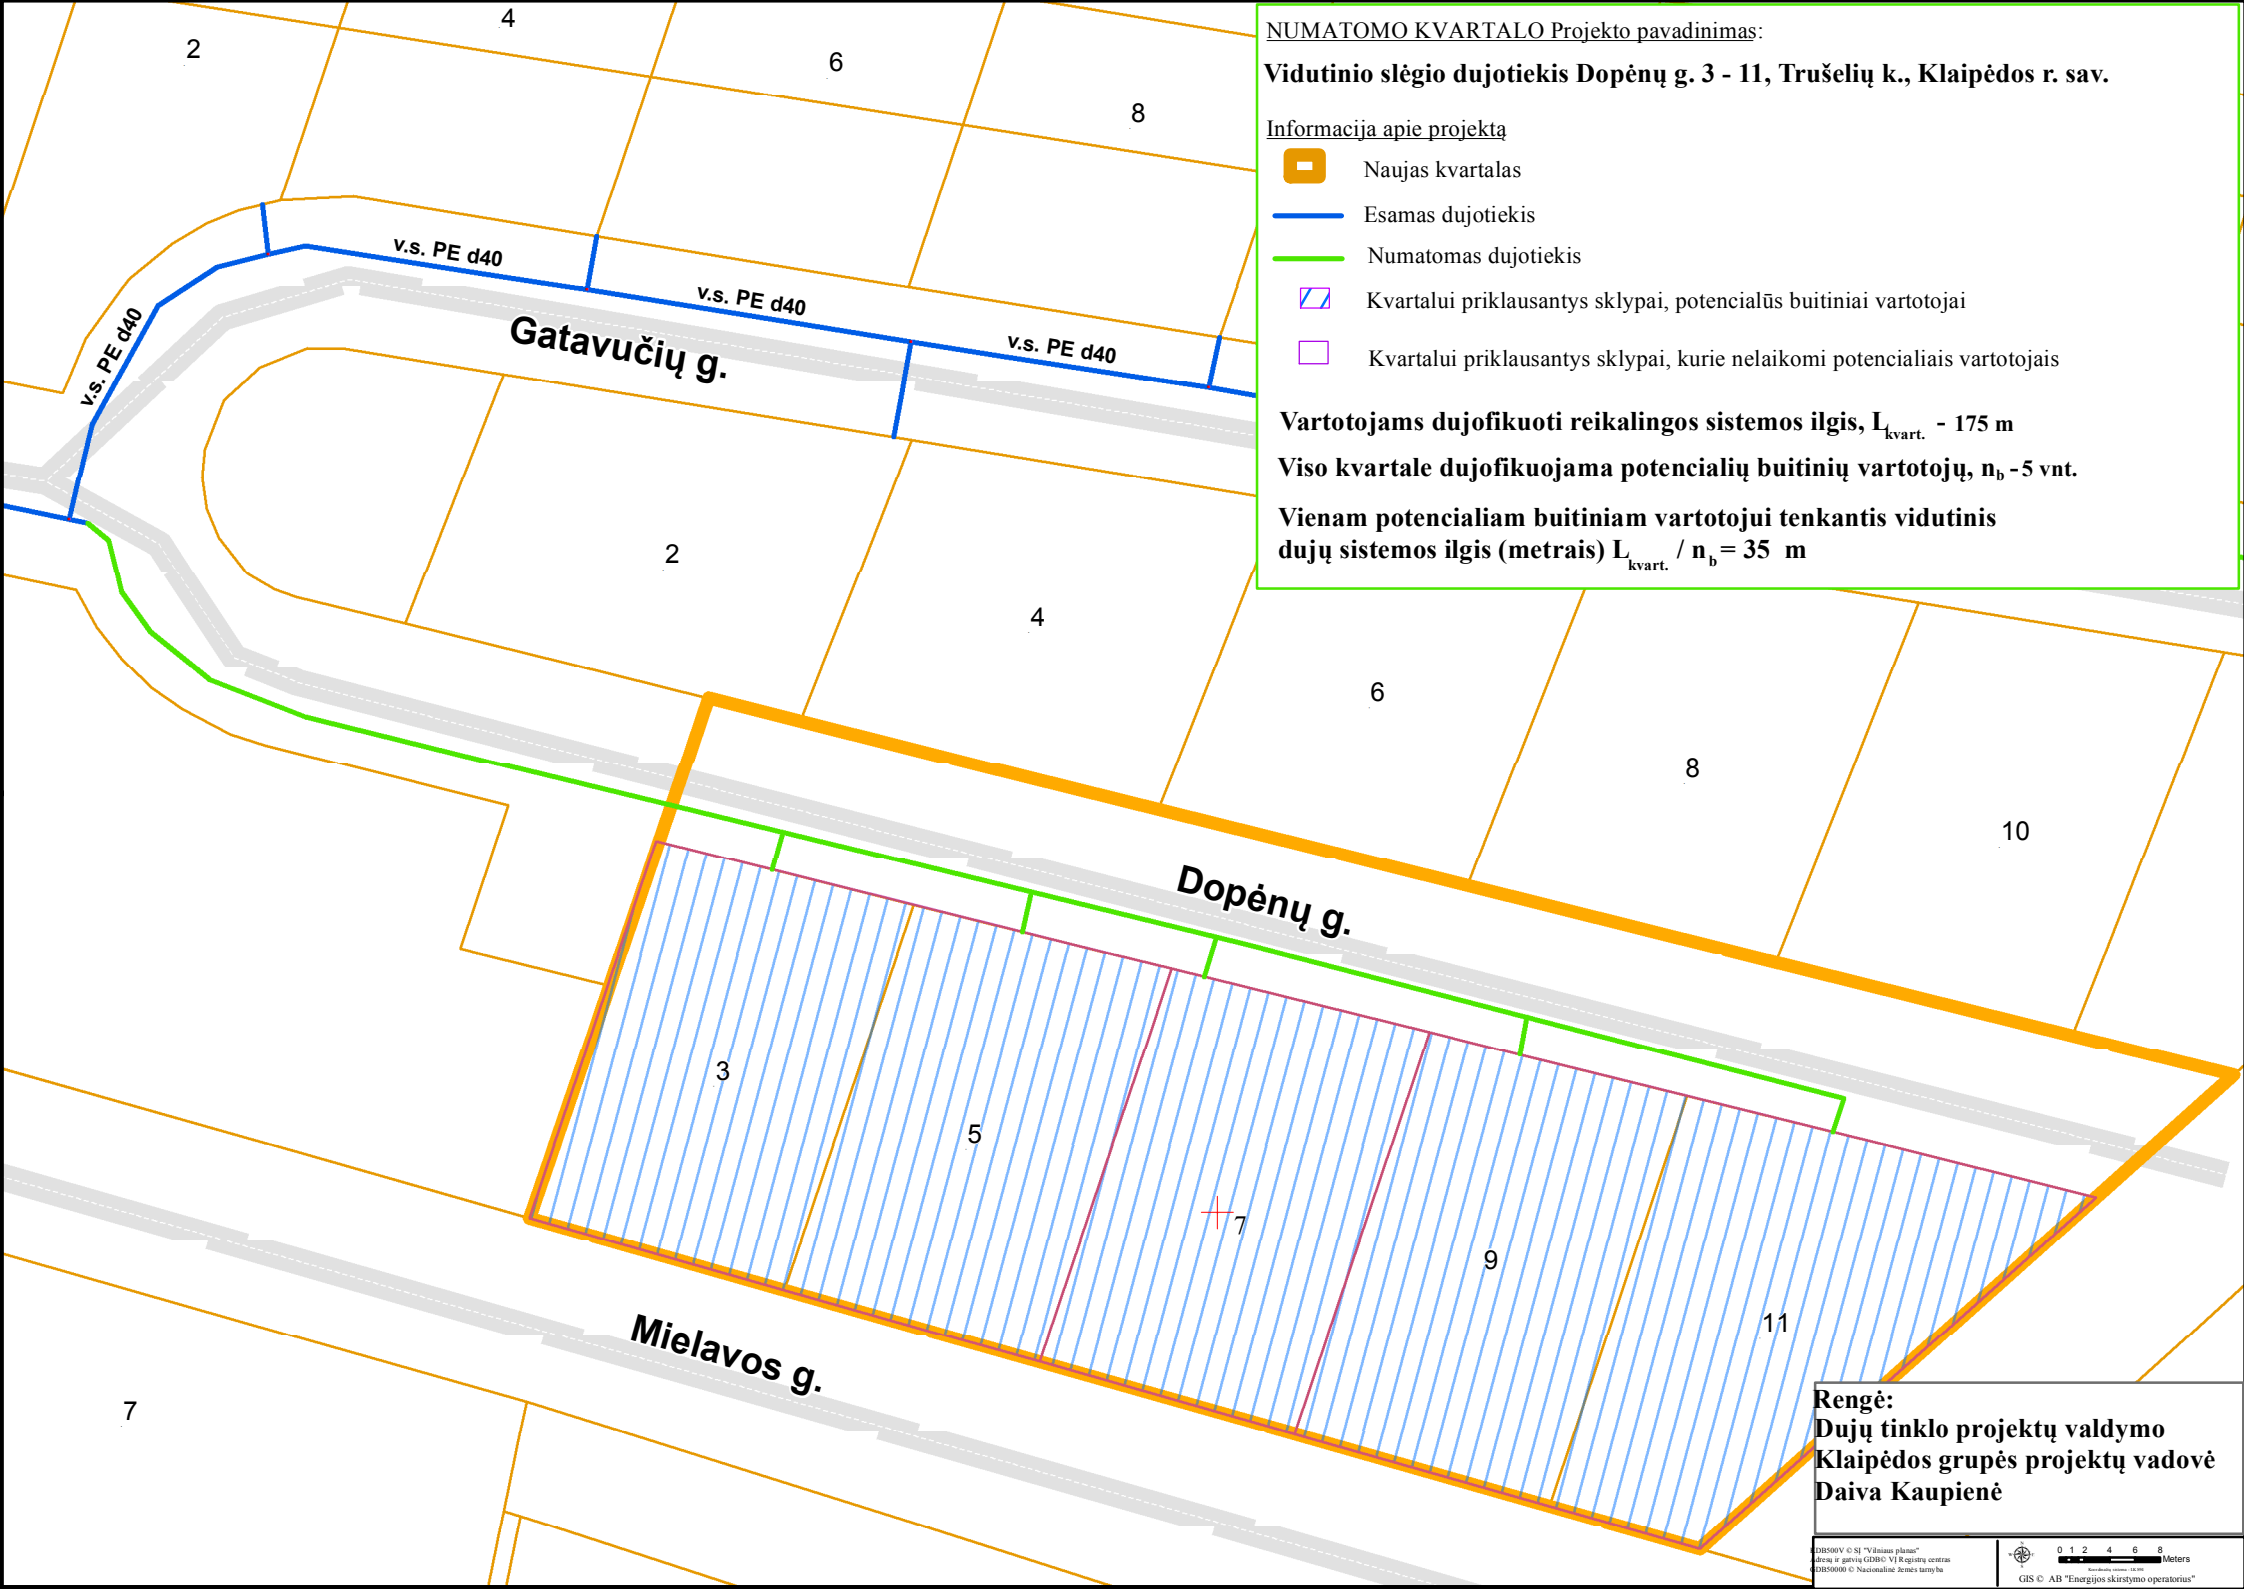

Rengė:
Dujų tinklo projektų valdymo
Klaipėdos grupės projektų vadovė
Daiva Kaupienė