








NUMATOMO KVARTALO Projekto pavadinimas:

**Vidutinio slėgio dujotiekis iki gyv. namų Gindulių k., Kalnelio g.
24A, B, 22A, B, C, Klaipėdos r. sav., valdos ribų**


Informacija apie projektą

-  Naujas kvartalas
-  Esamas dujotiekis
-  Pirmais metais statomas dujotiekis, ilgis: 67 m
-  Vėlesniais metais statomas dujotiekis, ilgis: 50 m

Vartotojams dujofikuoti reikalingos sistemos ilgis, $L_{kvart.}$ - 117 m

-  Pirmais metais dujofikuojami potencialūs buitiniai vartotojai - 1 vnt.
-  Vėlesniais metais dujofikuojami potencialūs buitiniai vartotojai - 4 vnt.
-  Kvartalui priklausantys sklypai, kurie nelaikomi potencialiais vartotojais

Viso kvartale dujofikuojama potencialių buitinių vartotojų, n_b - 5 vnt.

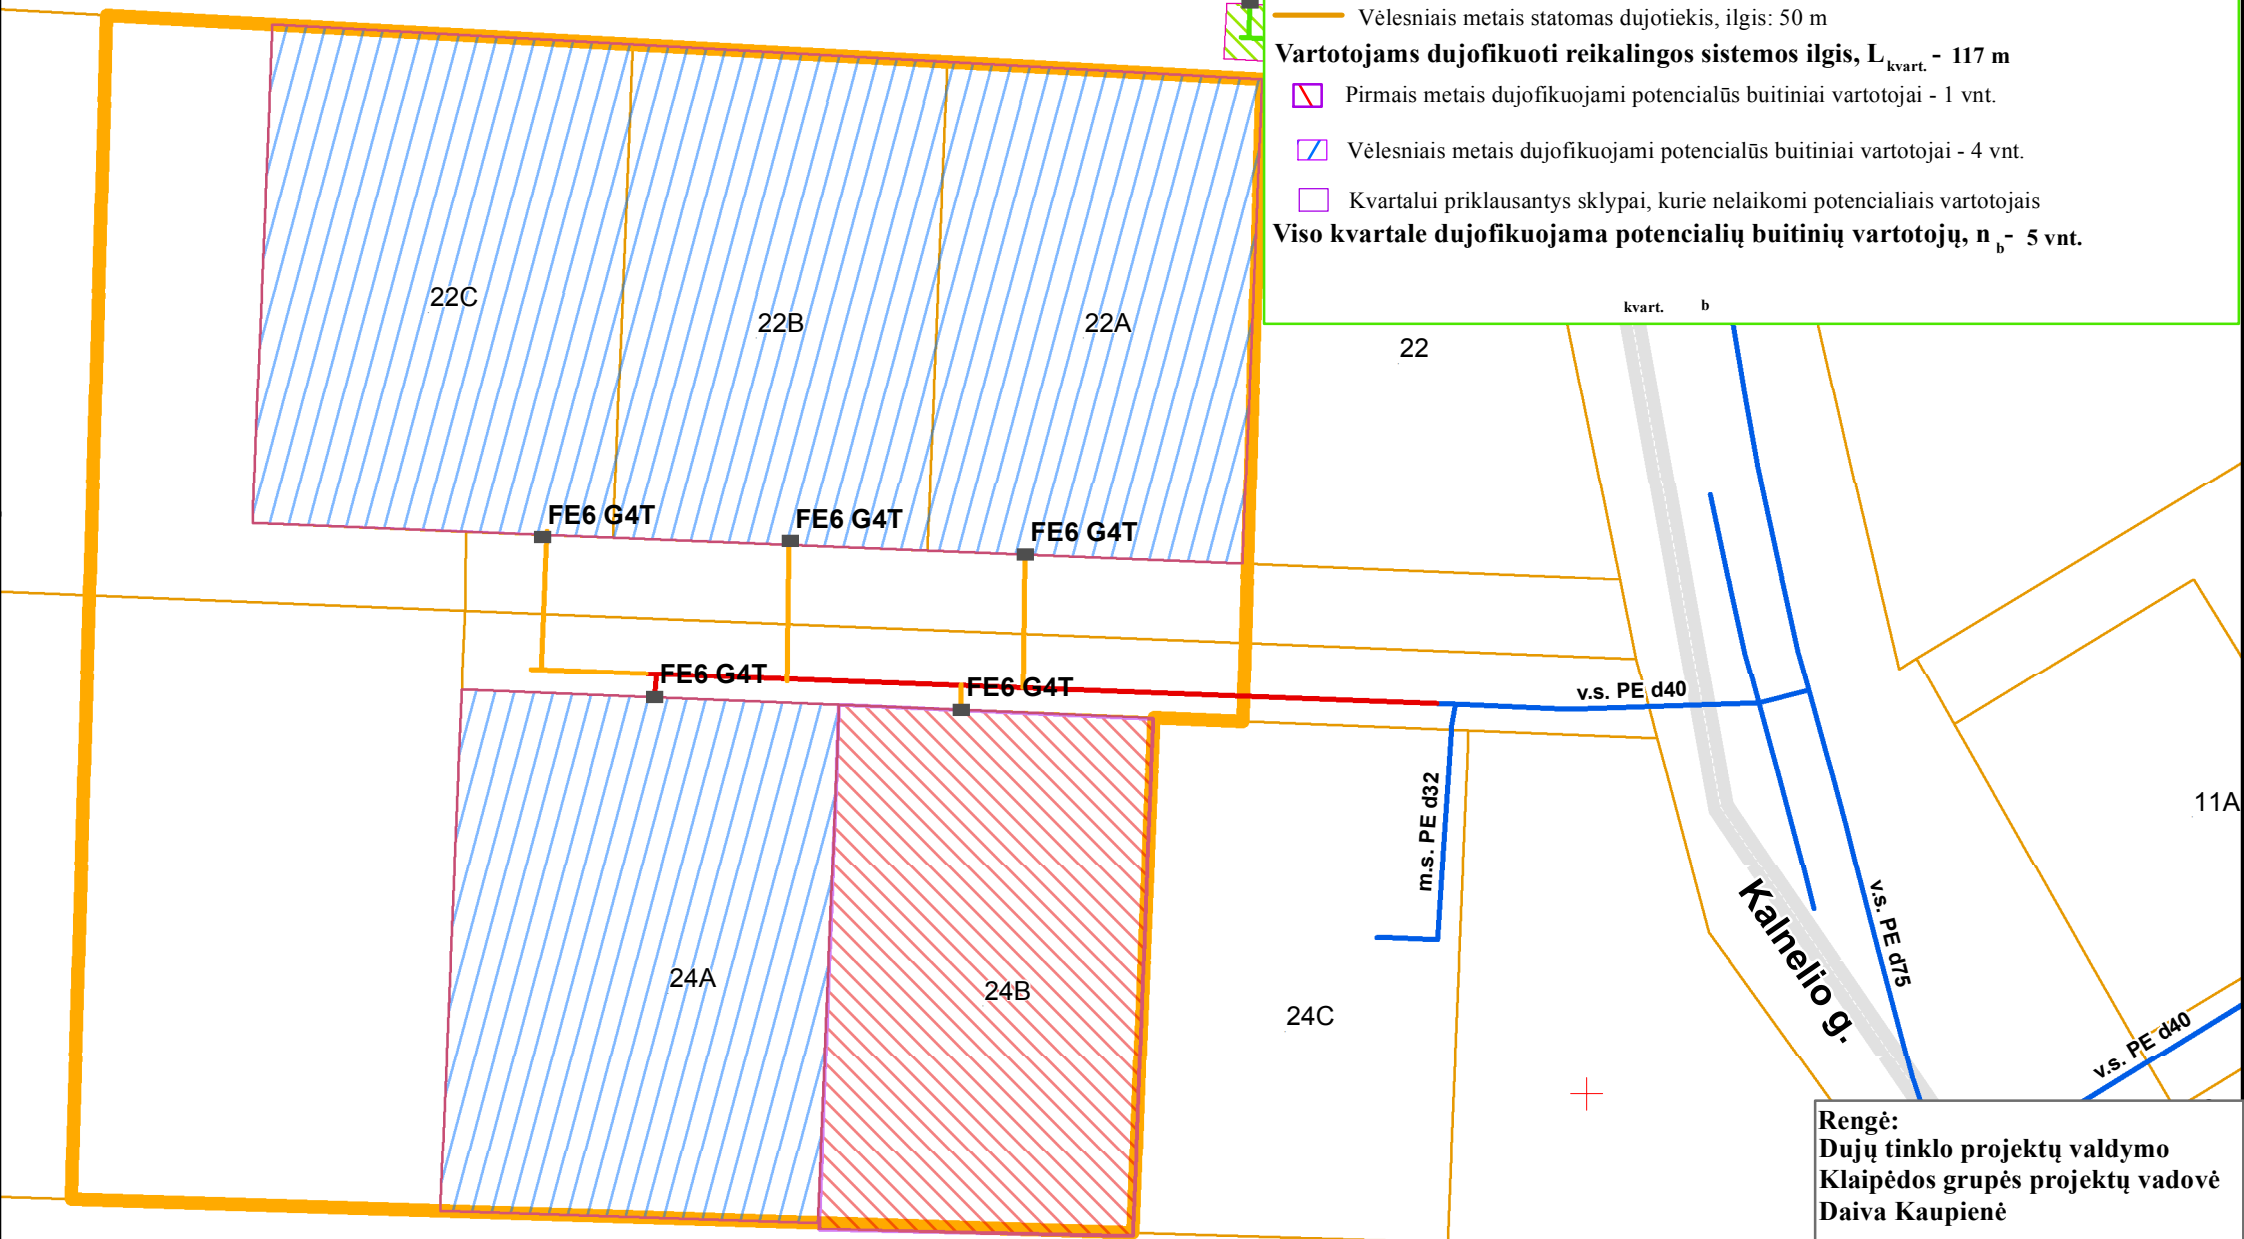

Rengė:
Dujų tinklo projektų valdymo
Klaipėdos grupės projektų vadovė
Daiva Kaupienė