






Projekto pavadinimas:

Skirstomasis vidutinio slėgio dujotiekis iki Užmiesčio g. 2,4,6,8,10,12, Saulažolių k., Klaipėdos r. sklypų ribų (Kvartalo projektas)


Informacija apie projektą

-  Naujas kvartalas
-  Esamas dujotiekis
-  Numatomas dujotiekis
-  Kvartalui priklausantys sklypai, potencialūs buitiniai vartotojai
-  Kvartalui priklausantys sklypai, kurie nelaikomi potencialiais vartotojais

Vartotojams dujofikuoti reikalingos sistemos ilgis, L - 194 m

Viso kvartale dujofikuojama potencialių buitinių vartotojų, n - 6

Vienam potencialiam buitiniam vartotojui tenkantis vidutinis dujų sistemos ilgis (metrais) $L / n = 32,33$ m

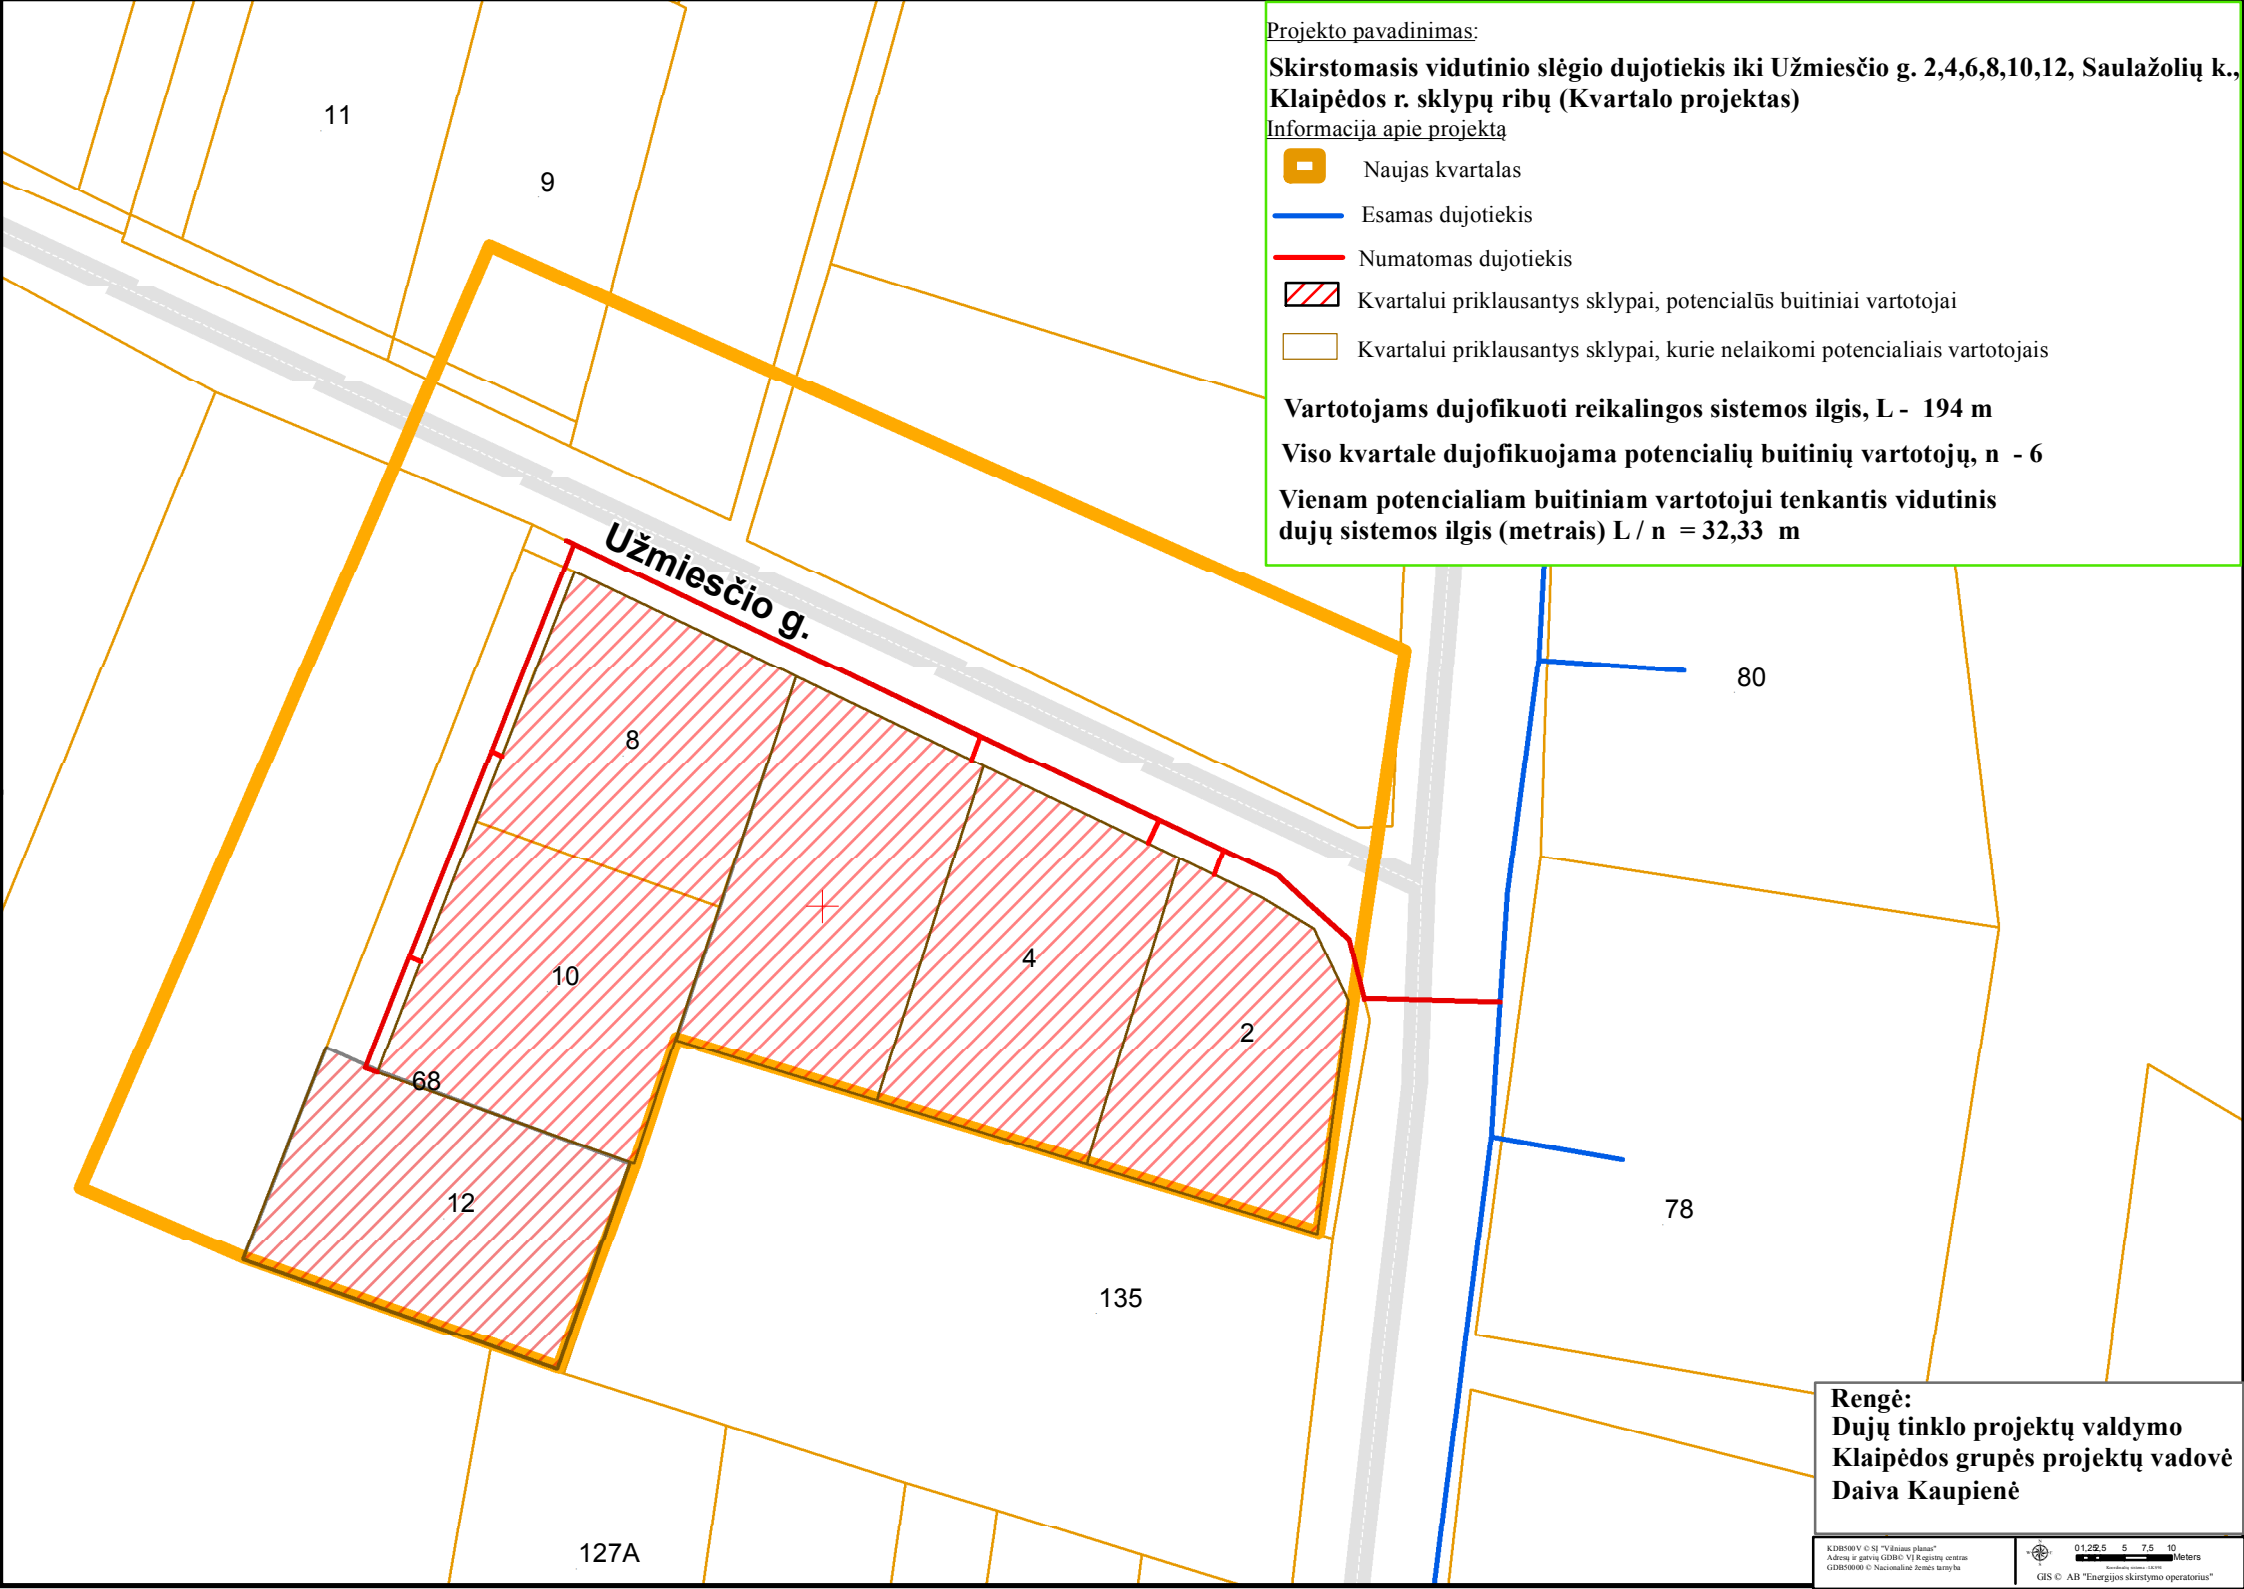

Rengė:
Dujų tinklo projektų valdymo
Klaipėdos grupės projektų vadovė
Daiva Kaupienė