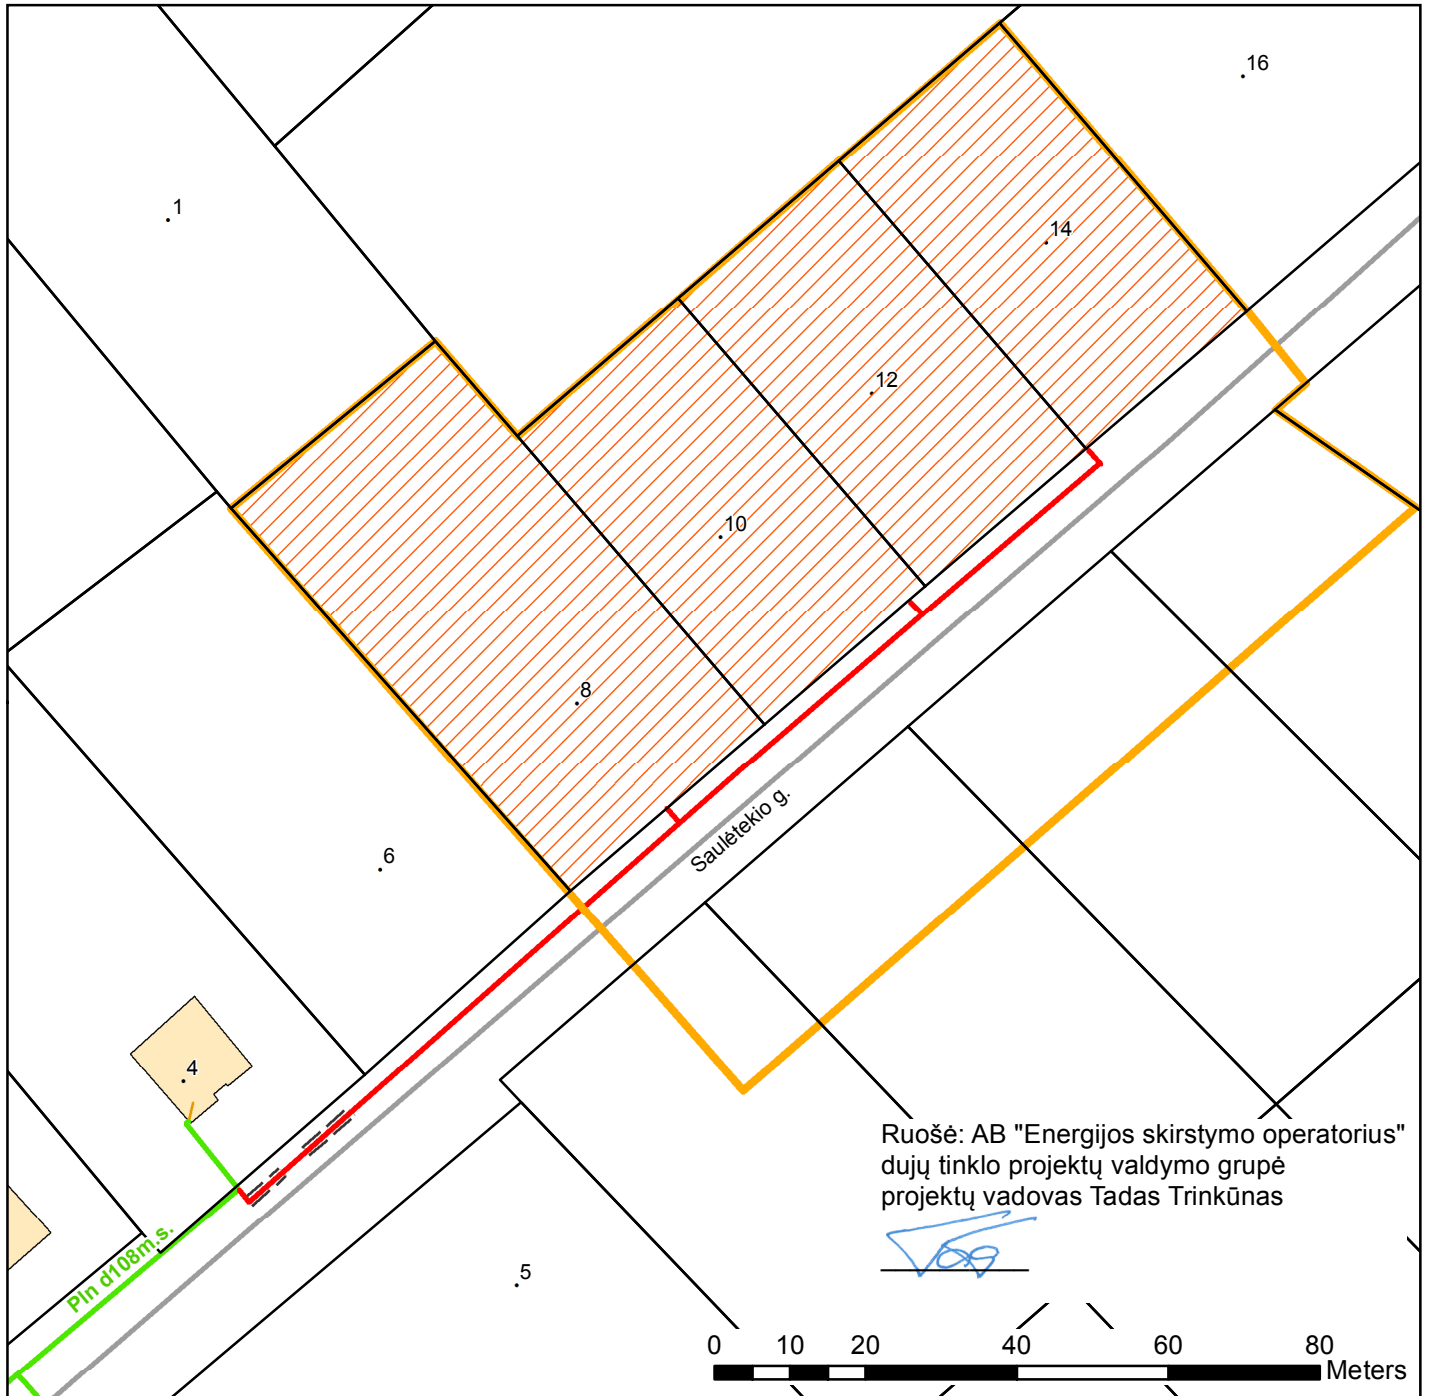

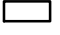


Mažo slėgio dujotiekis Saulėtekio g., Sauginių k., Šiaulių r.



- Kwartalo riba
 - Esamas dujotiekis
 - Numatomas dujotiekis
 -  Kwartalui priklausantys sklypai, potencialūs vartotojai
 -  Kwartalui priklausantys sklypai, kurie nelaikomi potencialiais vartotojais
- Vartotojams reikalingos dujų sistemos ilgis, $L - 172$ m.
Viso kvartale dujofikuojama potencialių buitinių vartotojų, $n - 4$
Vienam potencialiam buitiniam vartotojui tenkantis vidutinis dujų sistemos ilgis (metrais) $L/n = 43,00$ m.