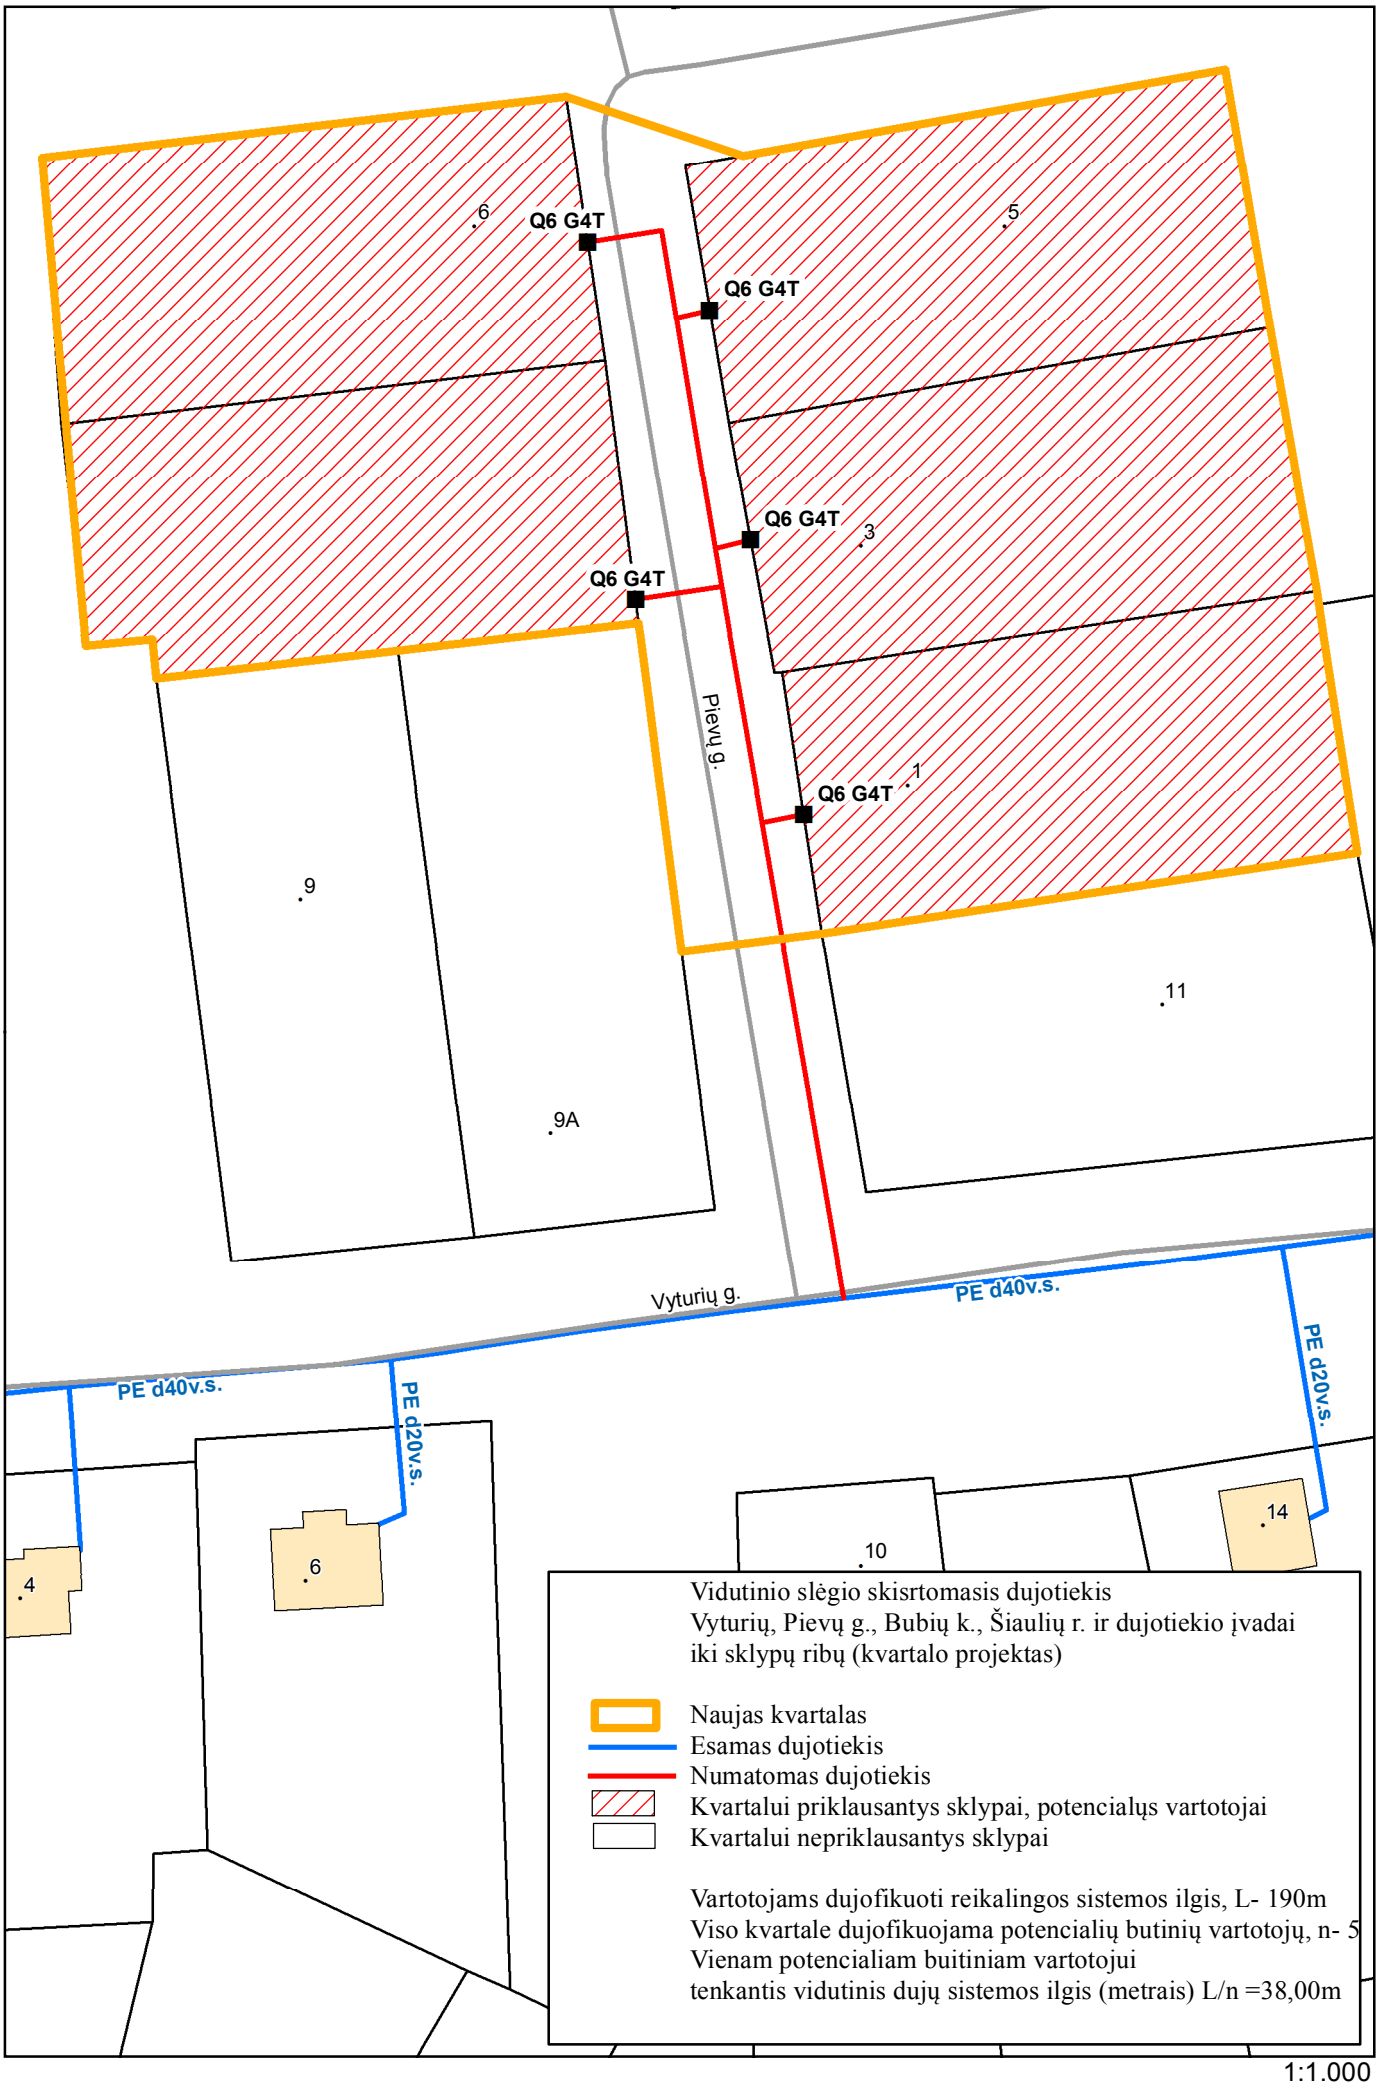
Q6 G4T
Q6 G4T
Q6 G4T
Q6 G4T
Q6 G4T
6
5
3
1
9
9A
11
Pievų g.
Vyturių g.
PE d40v.s.
PE d40v.s.
PE d20v.s.
PE d20v.s.
4
6
10
14
Vidutinio slėgio skirstomasis dujotiekis
Vyturių, Pievų g., Bubių k., Šiaulių r. ir dujotiekio įvadai
iki sklypų ribų (kvartalo projektas)
Naujas kvartalas
Esamas dujotiekis
Numatomas dujotiekis
Kvartalui priklausantys sklypai, potencialųs vartotojai
Kvartalui nepriklausantys sklypai
Vartotojams dujofikuoti reikalingos sistemos ilgis, L- 190m
Viso kvartale dujofikuojama potencialių butinių vartotojų, n- 5
Vienam potencialiam buitiniam vartotojui
tenkantis vidutinis dujų sistemos ilgis (metrais) L/n =38,00m

1:1.000