


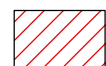



Projekto pavadinimas:

**Skirstomasis vidutinio slėgio dujotiekis iki Ežero g., Pievų g.,
Puošmedžių g., Lakštingalų g. ir Laukų g., Rečionių k.,
Ukmergės r. sklypų ribų (Kvartalo projektas)**

Informacija apie projektą

-  Naujas kvartalas
-  Esamas dujotiekis
-  Numatomas dujotiekis


 Kvartalui priklausantys sklypai, potencialūs vartotojai

 Kvartalui priklausantys sklypai, kurie nelaikomi potencialiais vartotojais

Vartotojams dujofikuoti reikalingos sistemos ilgis, L - 1749 m

Viso kvartale dujofikuojama potencialių buitinių vartotojų, n - 42

**Vienam potencialiam buitiniam vartotojui tenkantis vidutinis
dujų sistemos ilgis (metrais) $L / n = 41,64$ m**

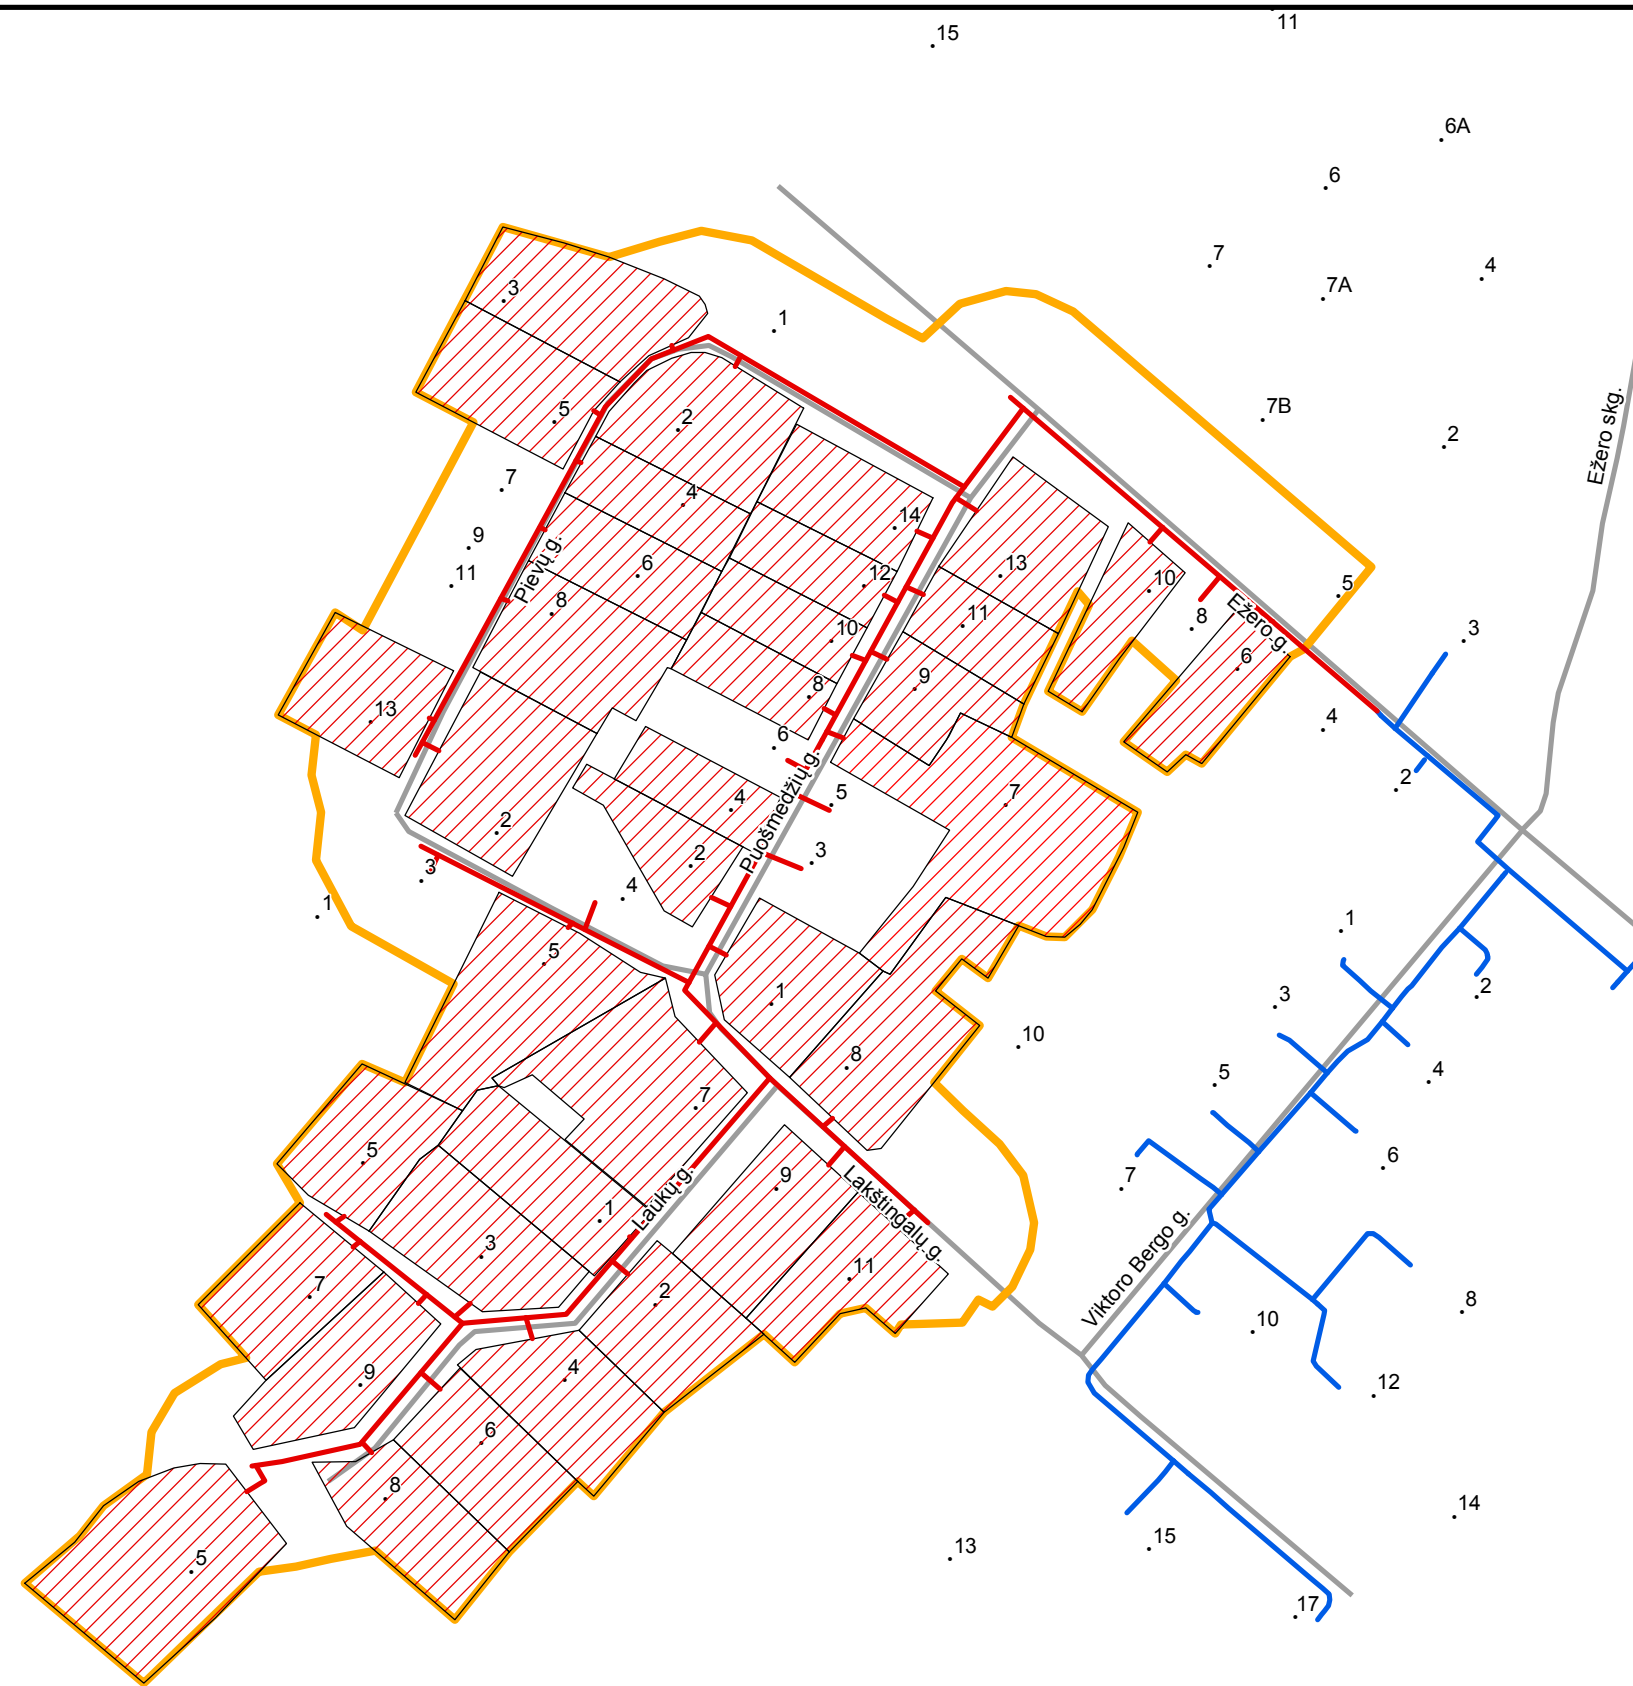

Dujų tinklo plėtros skyrius

Asta Lubauskaitė

eso GIS © AB "Energijos skirstymo operatorius"
KDB500V © SI "Vilniaus planas"
Adresų ir gatvių GDB© VĮ Registrų centras
GDB50000 © Nacionalinė žemės tarnyba

M1:3000
Koordinatų sistema - LKS94