





Projekto pavadinimas:
Skirstomasis vidutinio slėgio dujotiekis į gyvenamuosius namus Z. Tiškos gatvėje, Kaune

Informacija apie projektą:

 Naujas kvartalas


 Esamas dujotiekis


 2012 m. planuojamas statyti dujotiekis, ilgis -166,5 m

 Vėlesniais metais planuojamas statyti dujotiekis, ilgis - 216,0 m

Vartotojams reikalingos dujų sistemos ilgis L_{kvart} - 382,5m


 2012 m. dujofikuojami potencialūs buitiniai vartotojai - 6 vnt.

 Vėlesniais metais dujofikuojami potencialūs buitiniai vartotojai - 9 vnt.

 Kvartalui priklausantys sklypai, kurie nelaikomi potencialiais vartotojais

Viso kvartale dujofikuojama potencialių buitinių vartotojų, n_b - 15 vnt.

Vienam potencialiam buitiniam vartotojui tenkantis vidutinis dujų sistemos ilgis (metrais) $L_{kvart}/n_b = 25,50$ m

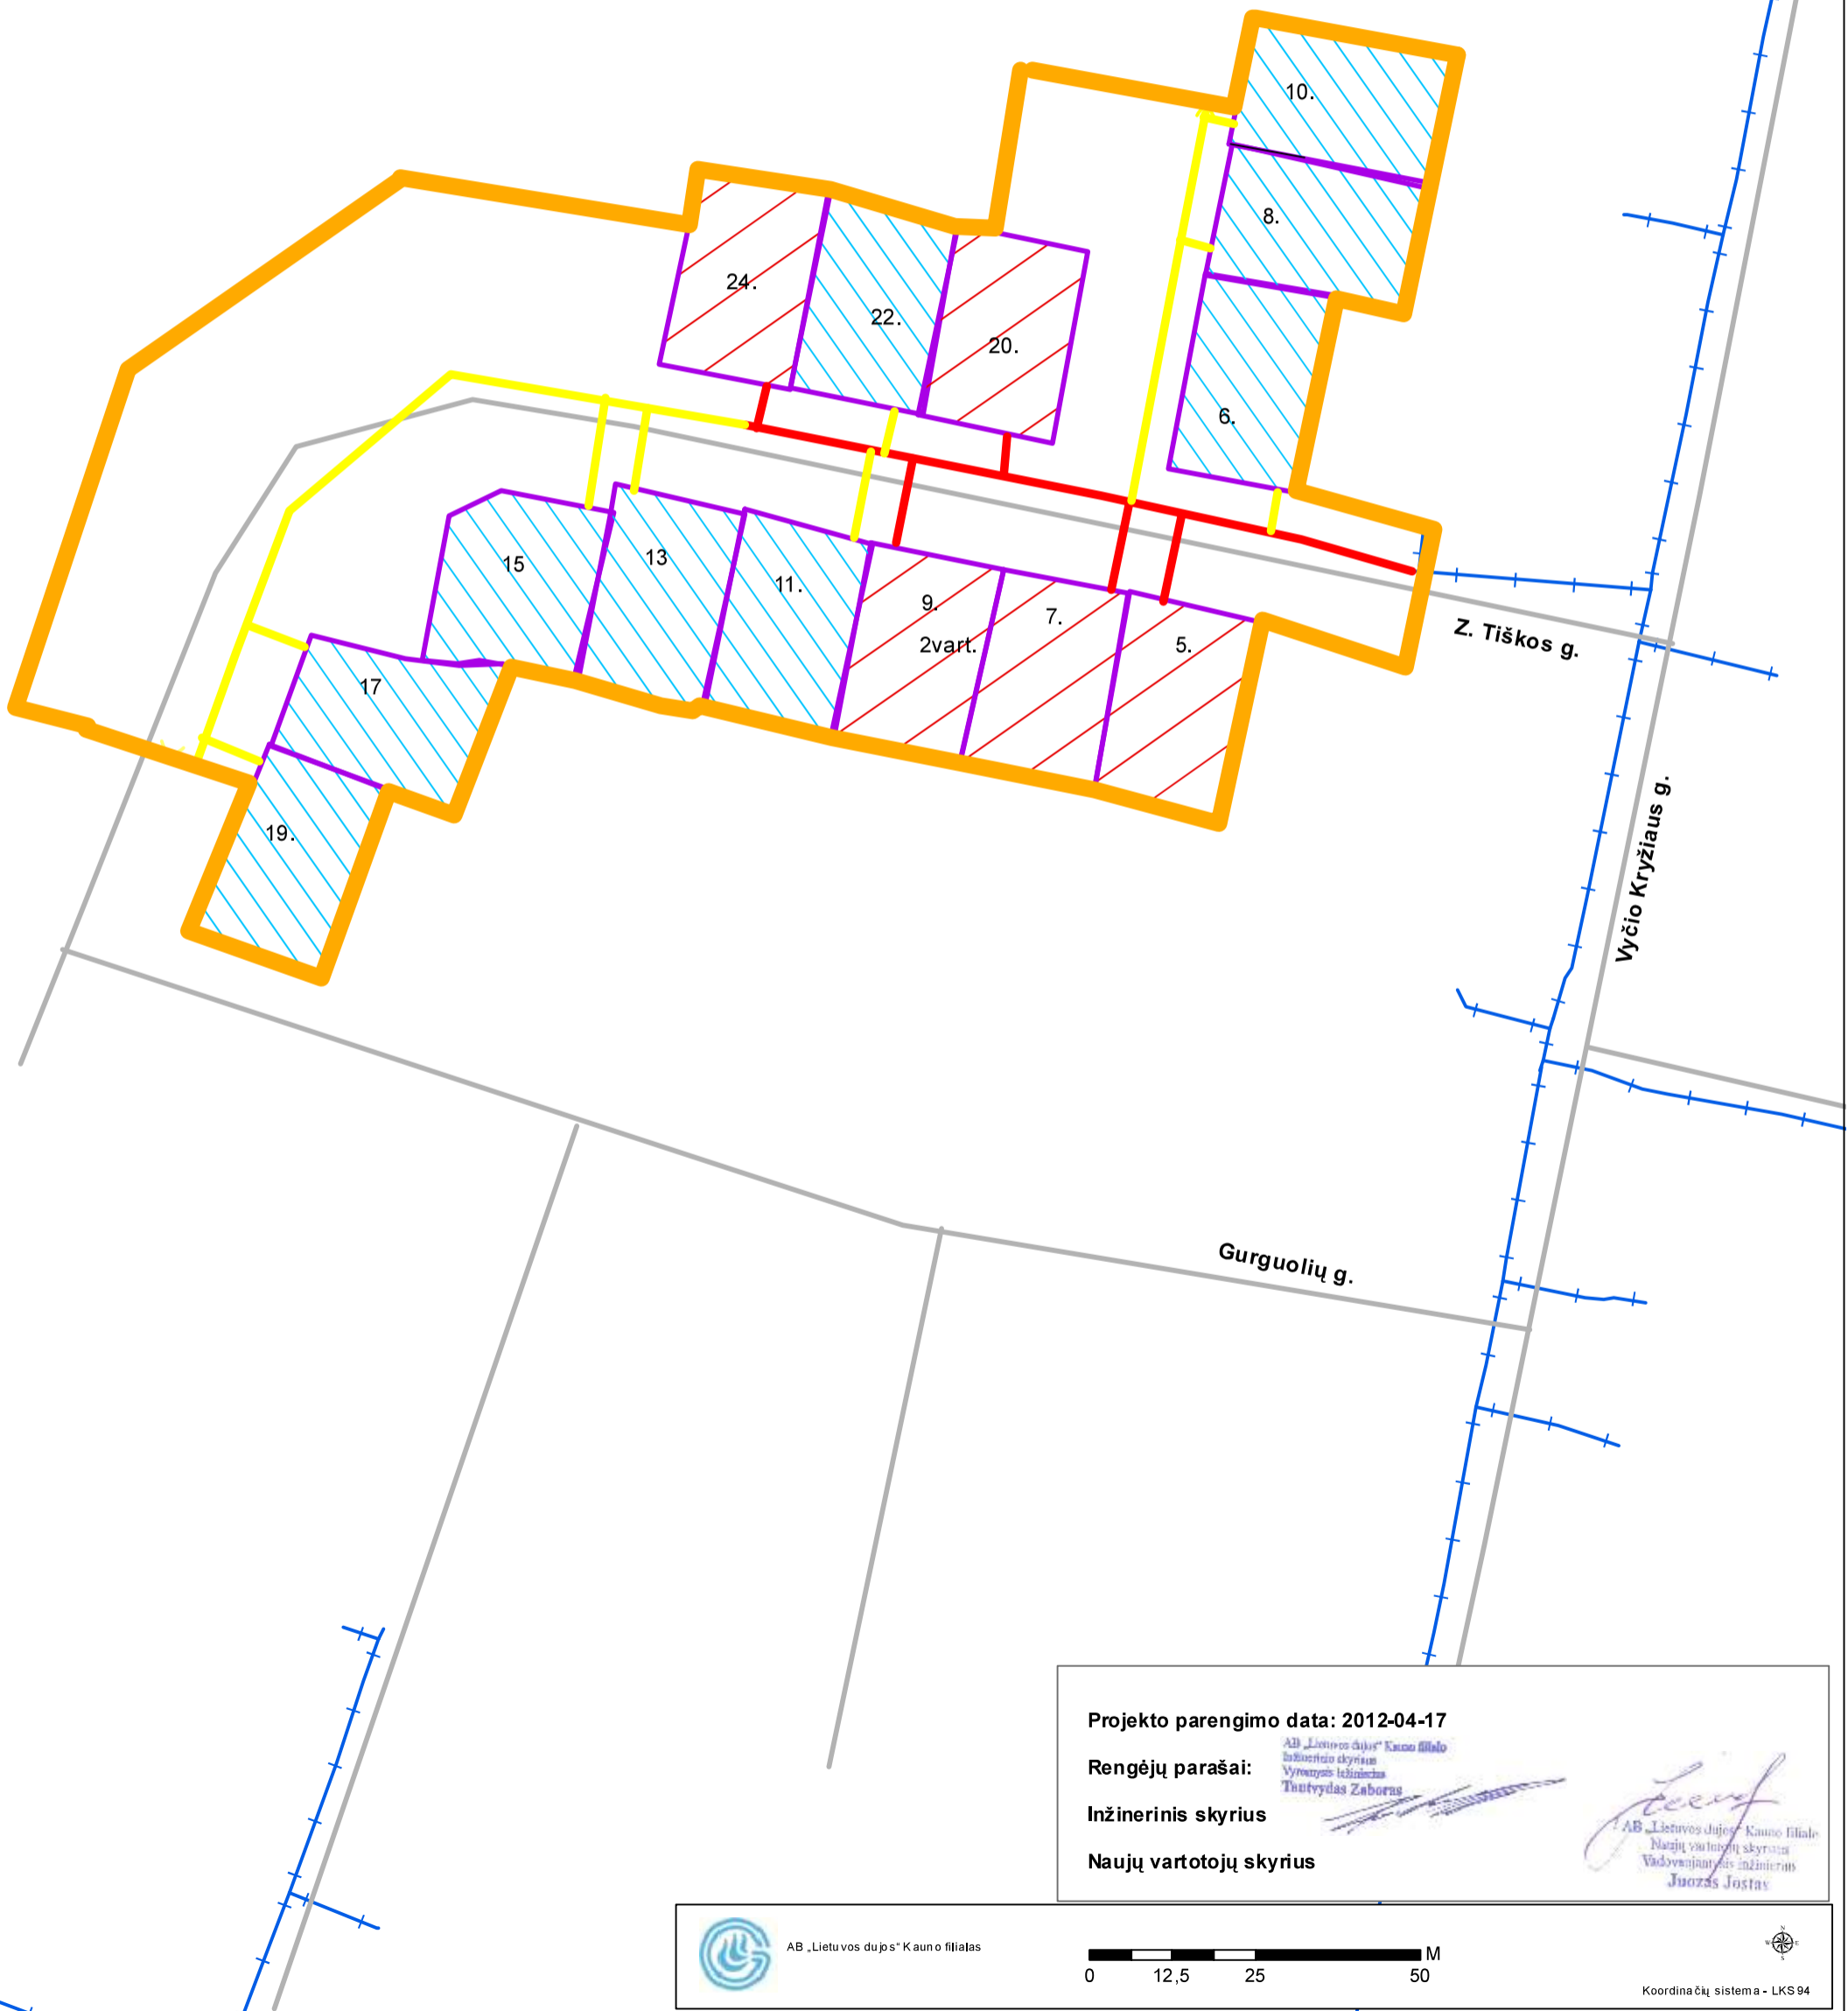

Projekto parengimo data: 2012-04-17

Rengėjų parašai:

Inžinerinis skyrius

Naujų vartotojų skyrius

AB „Lietuvos dujos“ Kauno filialas
Inžinerinio skyriaus
Vyr. inžinierius
Tautvydas Zaboras


AB „Lietuvos dujos“ Kauno filialas
Naujų vartotojų skyriaus
Vadovaujantis inžinierius
Juozas Jostas



AB „Lietuvos dujos“ Kauno filialas

0 12,5 25 50 M



Koordinatų sistema - LKS94