








Projekto pavadinimas:


Skirstomasis vidutinio slėgio dujotiekis į gyv. namus Smėlio g., Žvyro g., Tilžės g., Šiauliai, (Kvartalo projektas)

Informacija apie projektą

-  Naujas kvartalas
-  Esamas dujotiekis
-  Pirmais metais planuojamas statyti dujotiekis, ilgis - 896 m
-  Vėlesniais metais planuojamas statyti dujotiekis, ilgis - 392 m
- Vartotojams dujofikuoti reikalingos sistemos ilgis, L - 1288 m**
-  Pirmais metais dujofikuojami potencialūs butiniai vartotojai - 10 vnt.
-  Vėlesniais metais dujofikuojami potencialūs butiniai vartotojai - 49 vnt.
-  Kvartalui priklausantys sklypai, kurie nelaikomi potencialiais vartotojais

Viso kvartale dujofikuojama potencialių butinių vartotojų, n - 59

Vienam potencialiam butiniam vartotojui tenkantis vidutinis dujų sistemos ilgis (metrais) $L_{kvart.b}/n = 21,83$ m

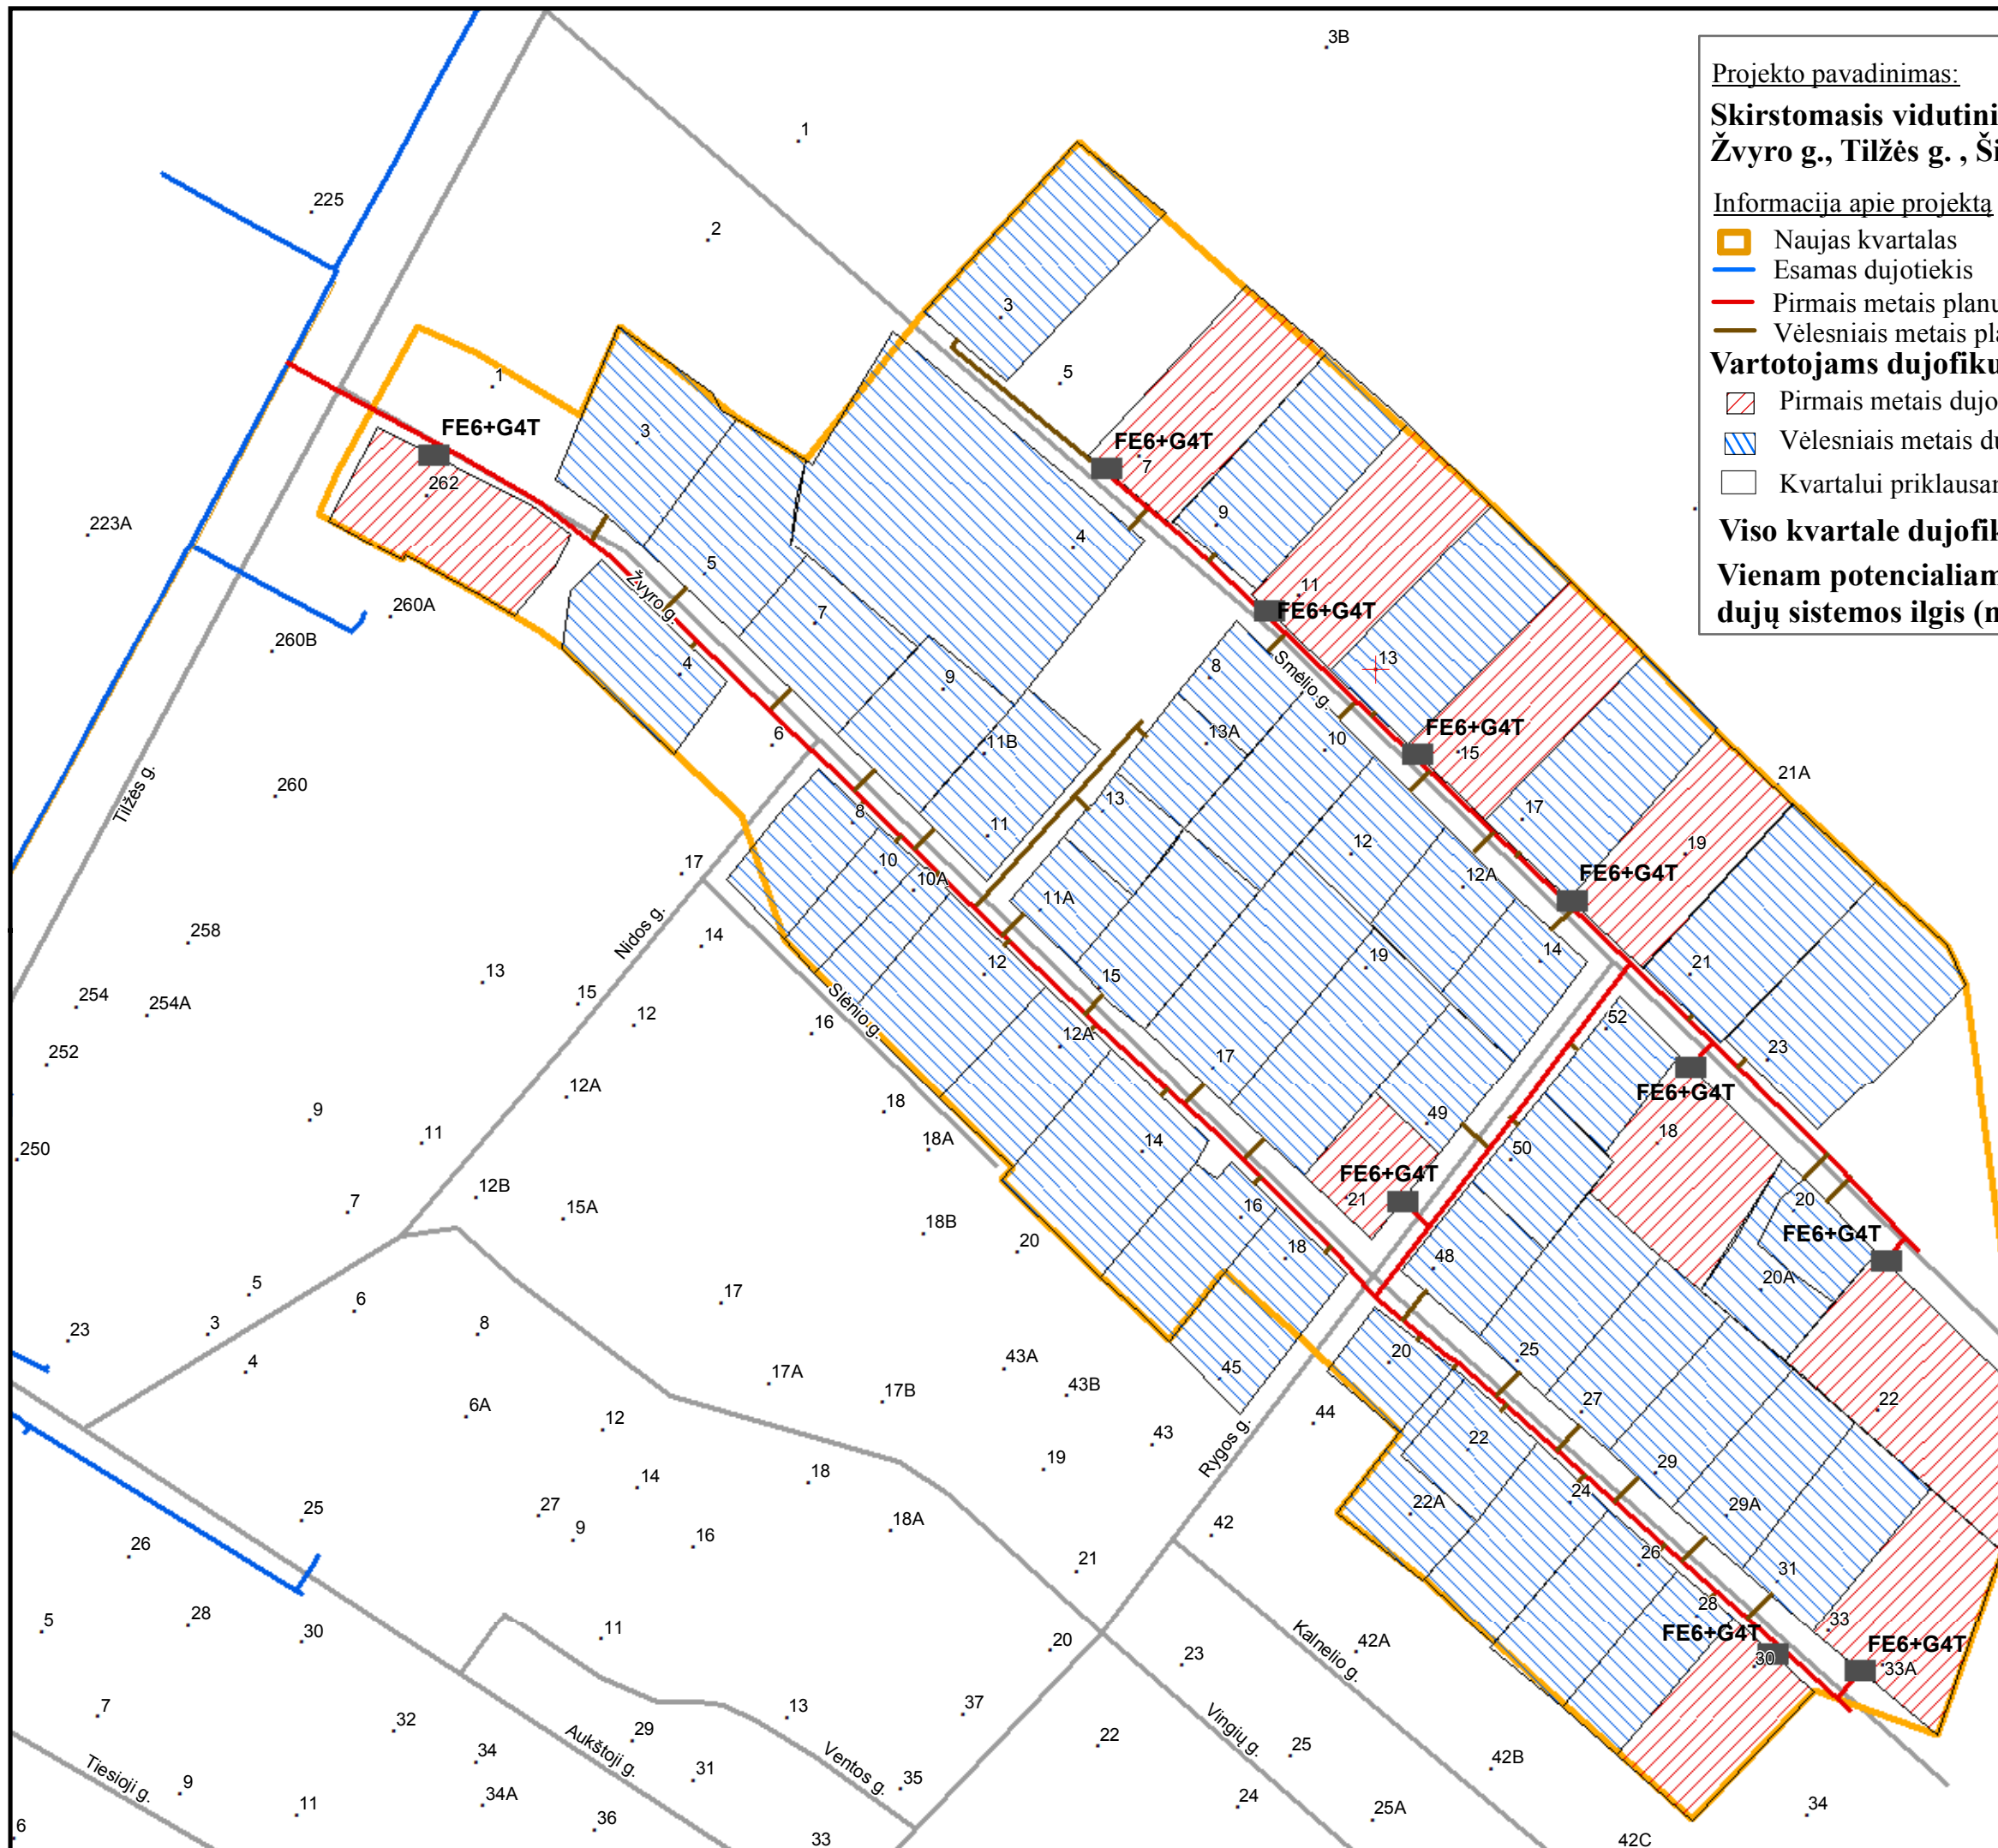

Dujų tinklo plėtros skyrius
inžinierė Jolita Budnikienė