








Projekto pavadinimas:

**Vidutinio slėgio dujotiekis į 5 gyv. namus Anapilio g., Vilniuje
(Kvartalo projektas)**

Informacija apie projektą


-  Naujas kvartalas
-  Esamas dujotiekis
-  Pirmais metais planuojamas statyti dujotiekis, ilgis - 98 m
-  Vėlesniais metais planuojamas statyti dujotiekis, ilgis - 31 m

Vartotojams dujofikuoti reikalingos sistemos ilgis, $L_{\text{kvart.}}$ - 129 m

-  Pirmais metais dujofikuojami potencialūs buitiniai vartotojai - 2 vnt.
-  Vėlesniais metais dujofikuojami potencialūs buitiniai vartotojai - 5 vnt.
-  Kvartalui priklausantys sklypai, kurie nelaikomi potencialiais vartotojais

Viso kvartale dujofikuojama potencialių buitinių vartotojų, n_b - 5 vnt.

Vienam potencialiam buitiniam vartotojui tenkantis vidutinis dujų sistemos ilgis (metrais) $L_{\text{kvart.}} / n_b = 25,8 \text{ m}$

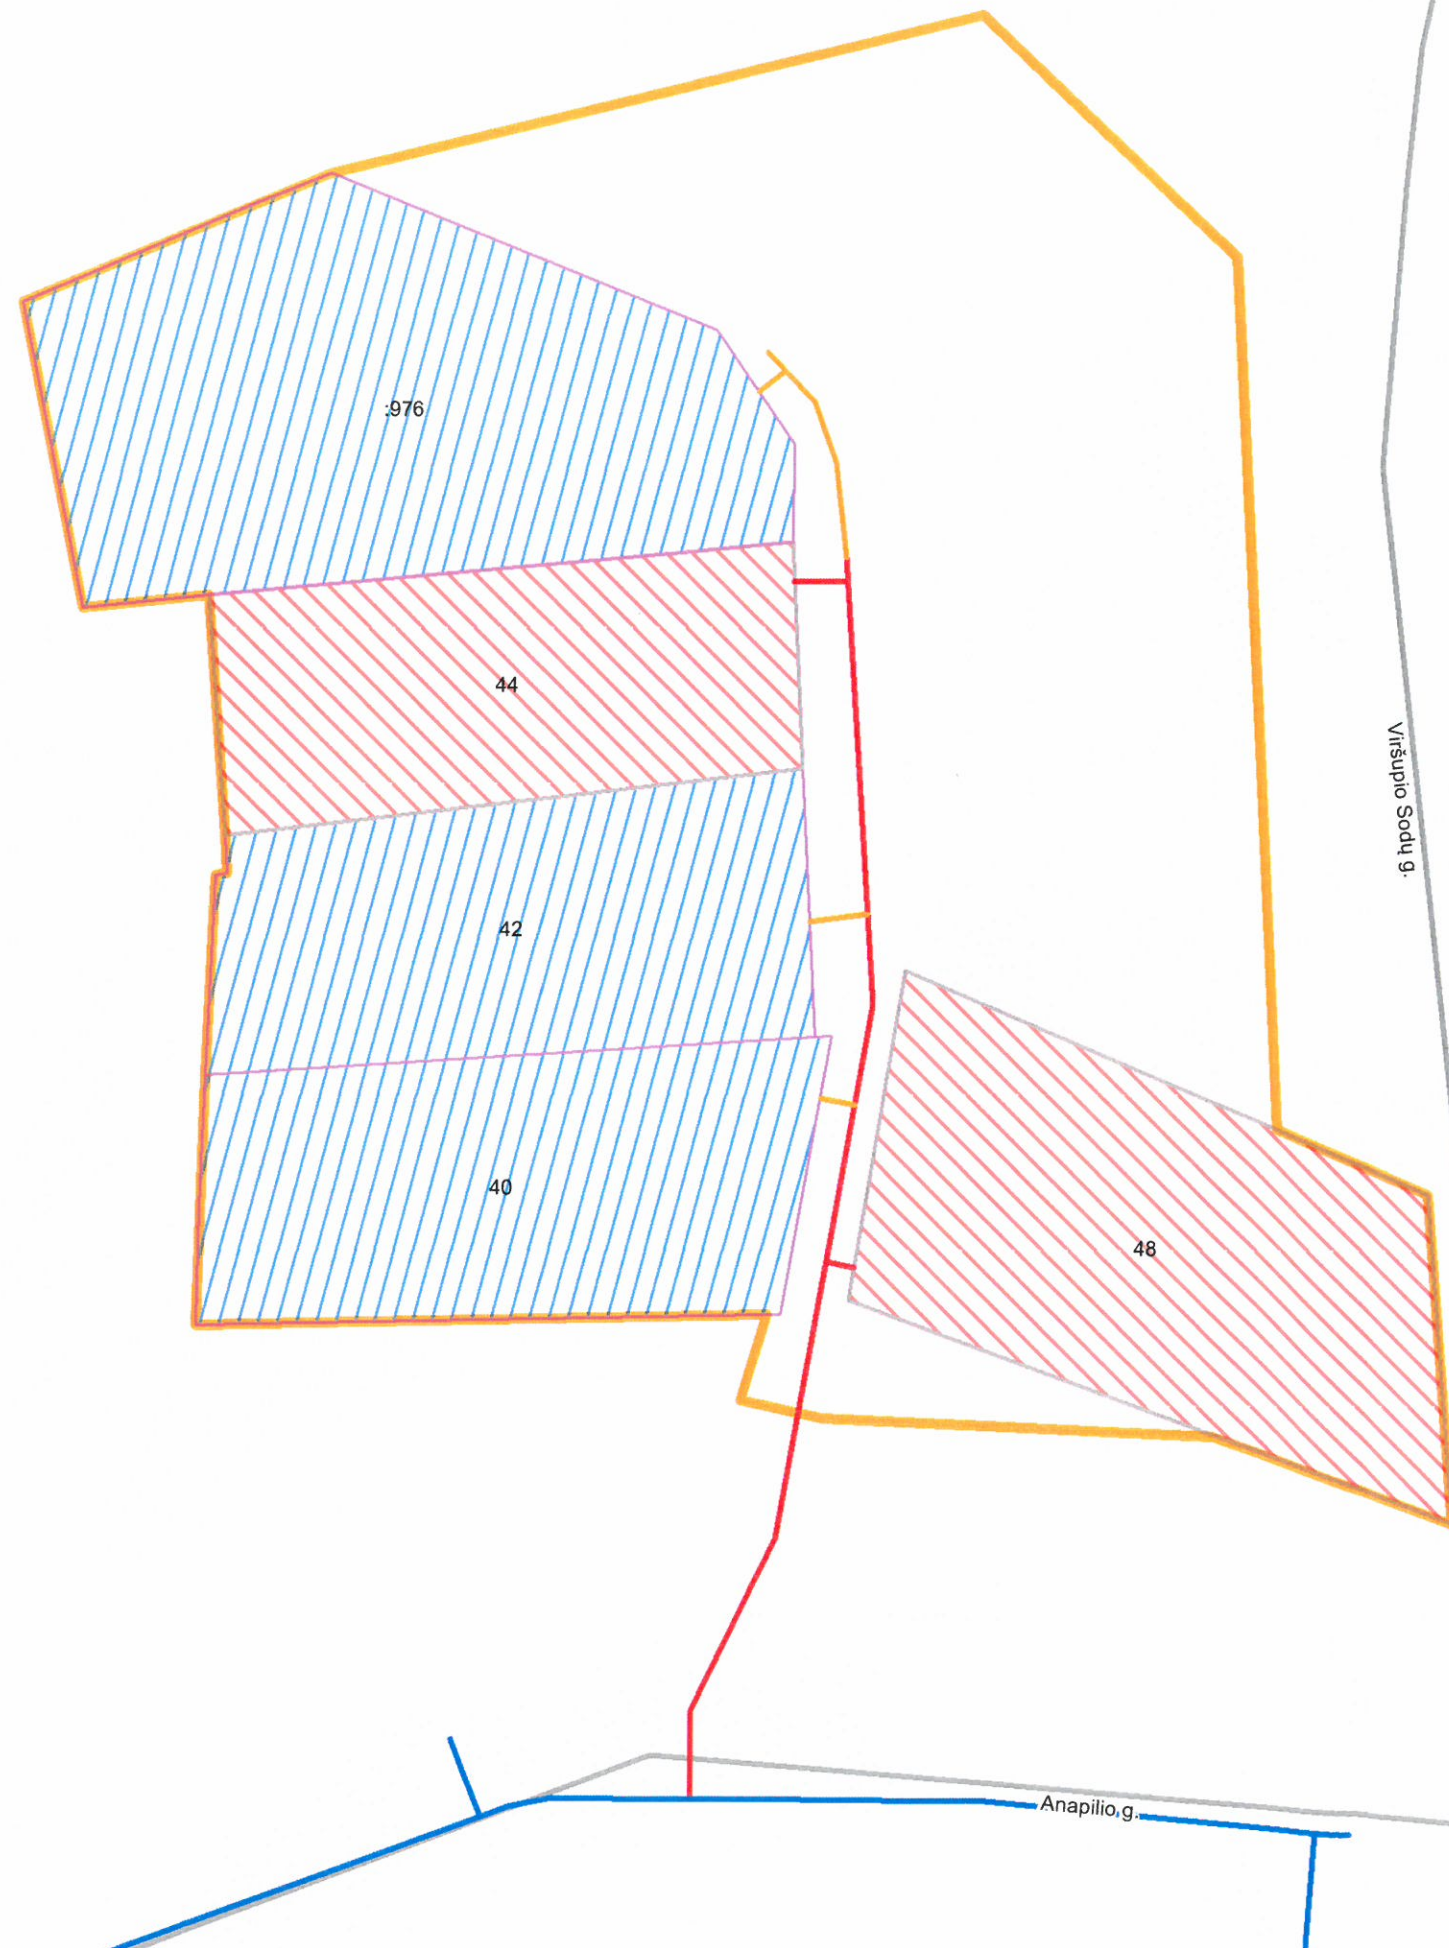


Projekto parengimo data: 2015.08.05

Rengėjų parašai:

Inžinerinis skyrius

Naujų vartotojų skyriaus
Vilniaus grupė


Tomas Barkauskas

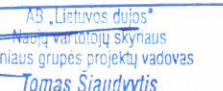
AB „Lietuvos dujos“
Naujų vartotojų skyriaus
Vilniaus grupės projektų vadovas
Tomas Siaudvytis

