

Projekto pavadinimas:

**Vidutinio slėgio dujotiekis į gyvenamą namų kvartalą
Bajorų Sodų 17-oji g., Vilnius**

Informacija apie projektą



Naujas kvartalas



Esamas dujotiekis



Pirmais metais planuojamas statyti dujotiekis, ilgis - 130 m



Vėlesniais metais planuojamas statyti dujotiekis, ilgis - 160 m

Vartotojams dujofikuoti reikalingos sistemos ilgis, $L_{\text{kvart.}} - 290 \text{ m}$



Pirmais metais dujofikuojami potencialūs buitiniai vartotojai - 1 vnt.




Vėlesniais metais dujofikuojami potencialūs buitiniai vartotojai - 9 vnt.



Kvartalui priklausantys sklypai, kurie nelaikomi potencialiais vartotojais

Viso kvartale dujofikuojama potencialių buitinių vartotojų, $n_b - 10 \text{ vnt.}$

**Vienam potencialiam buitiniam vartotojui tenkantis vidutinis
dujų sistemos ilgis (metrais) $L_{\text{kvart.}} / n_b = 29 \text{ m}$**

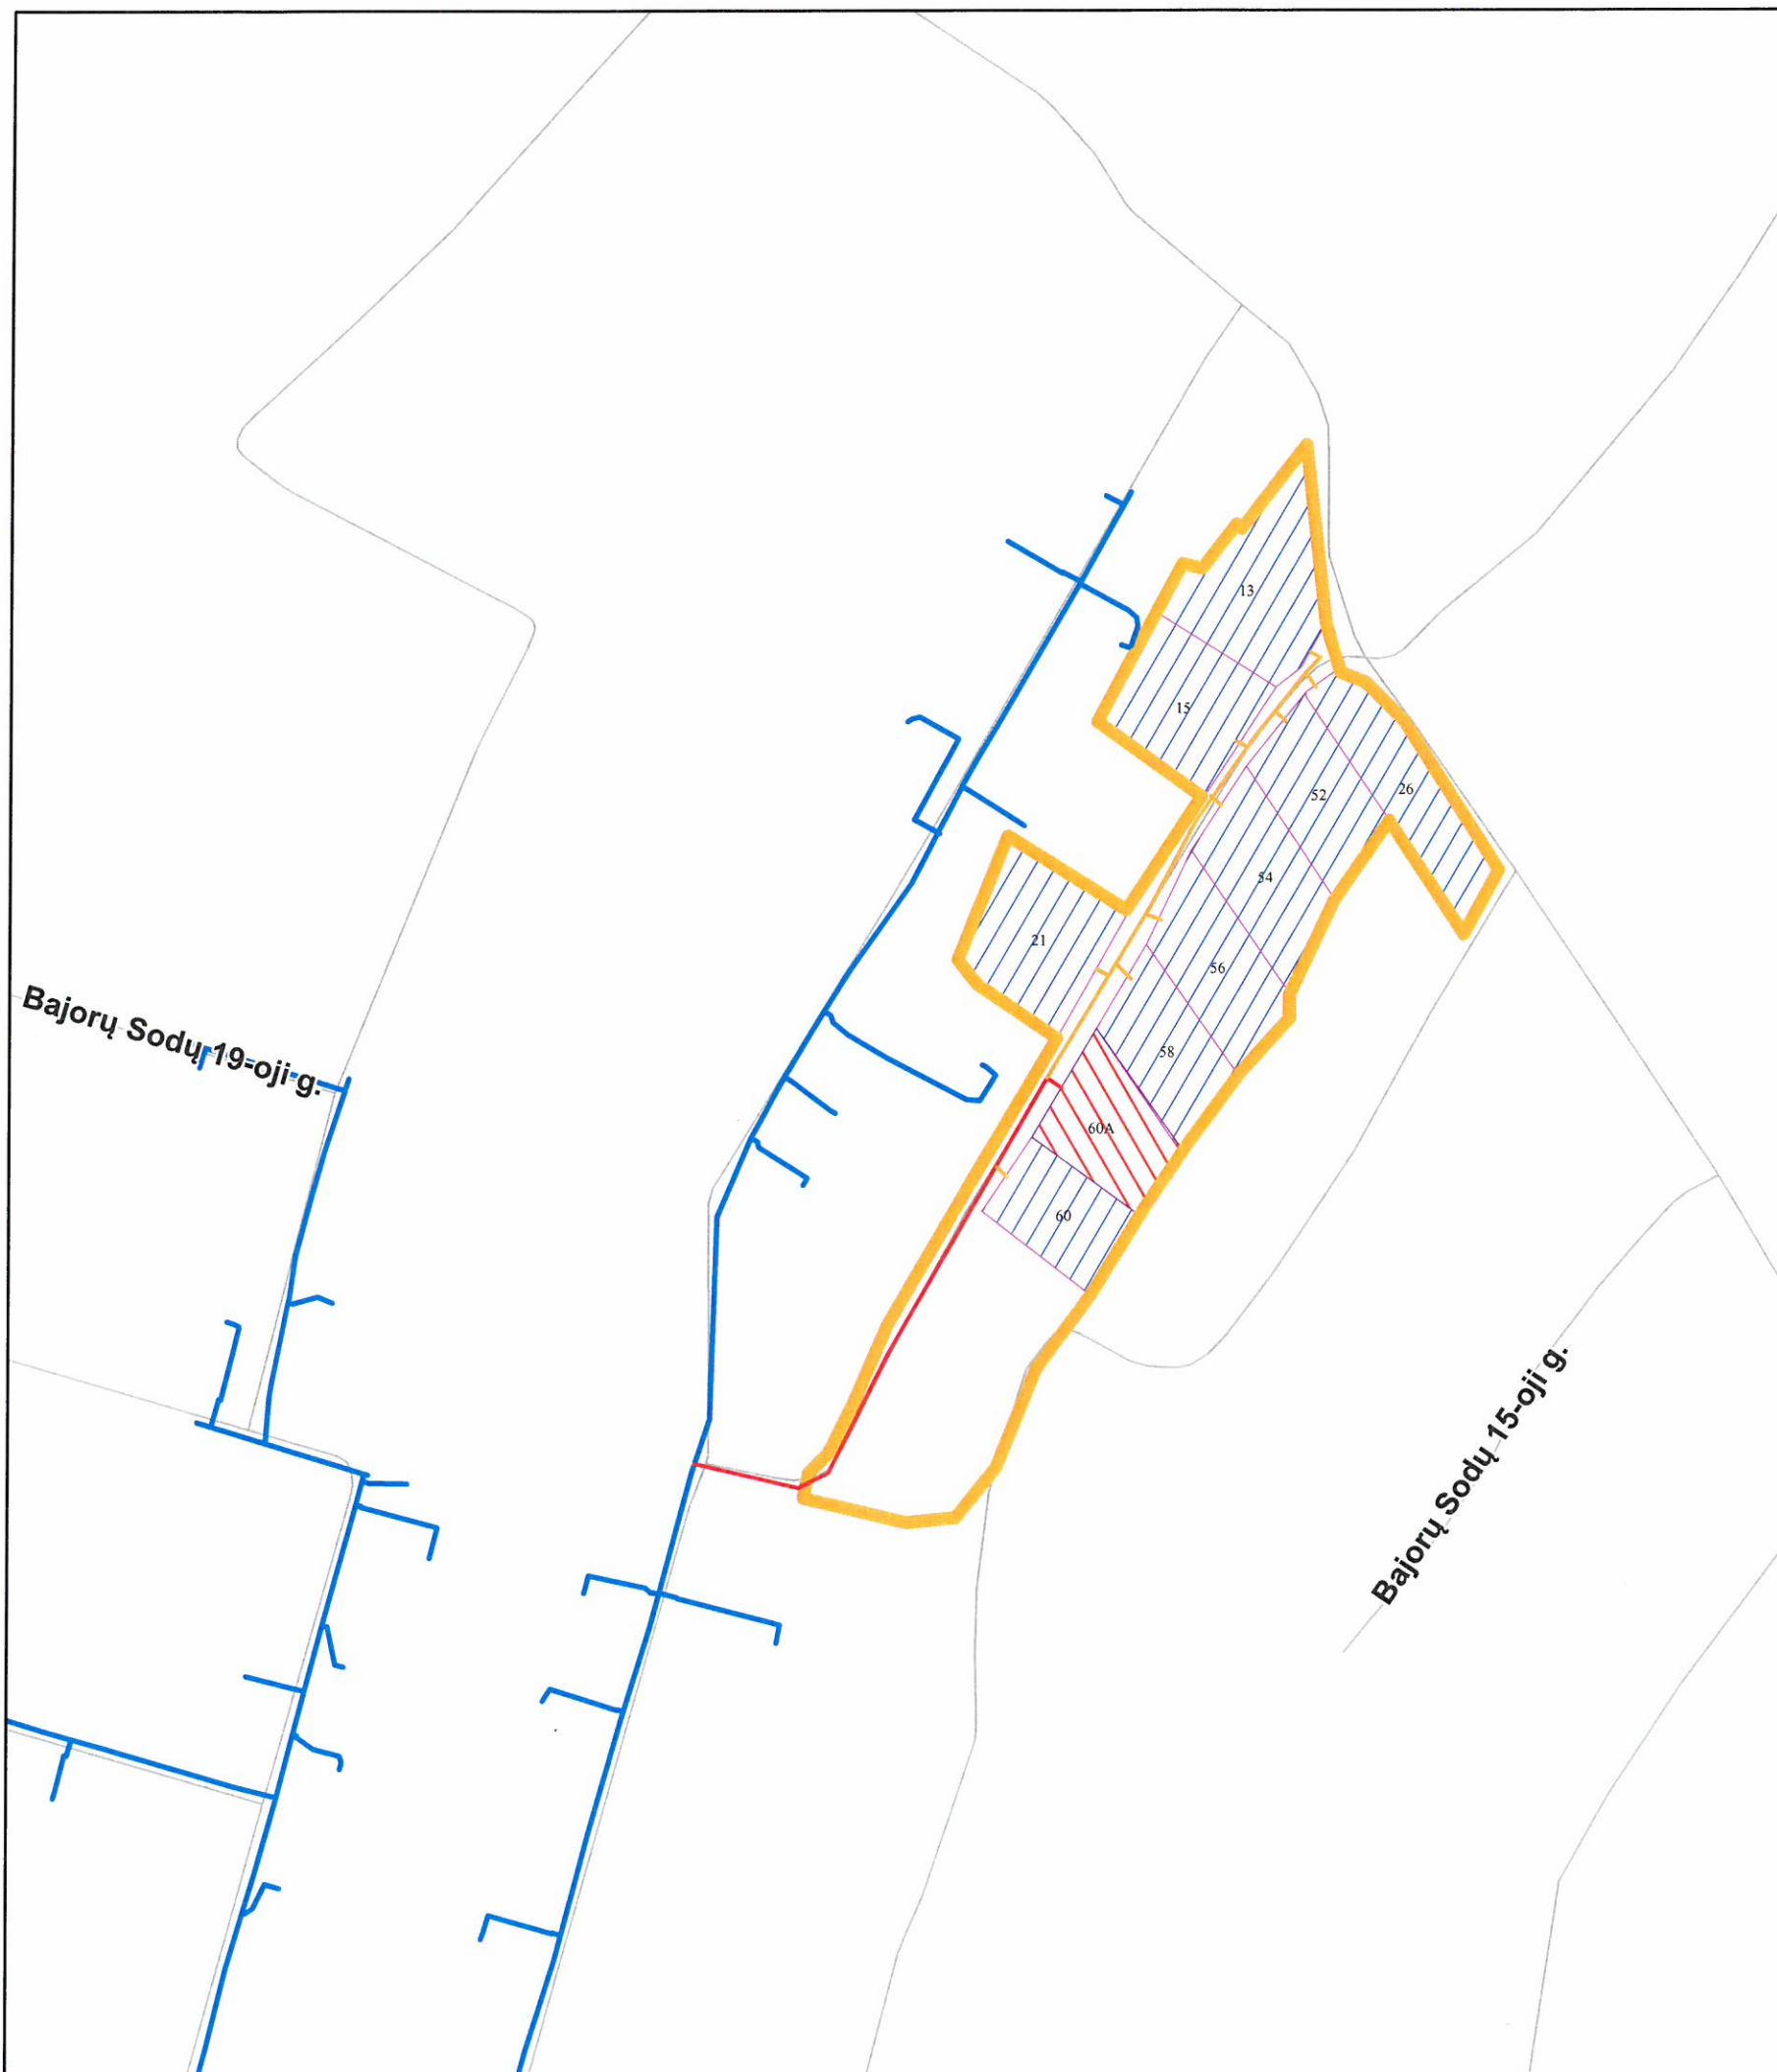

Projekto parengimo data: 2013-09-17

Rengėjų parašai:

Inžinerinis skyrius

Naujų vartotojų skyrius


AB „Lietuvos dujos“, Vilniaus filialas
Naujų vartotojų skyriaus
vyresnysis vadybininkas
Tomas Vaičiulis



GIS © AB "Lietuvos dujos" Vilniaus filialas

0 5 10 20 30 40 50 M



Koordinacių sistema - LKS94