

Džiaugsmo g. v.s. d160

Projekto pavadinimas:

Vidutinio slėgio dujotiekis Džiaugsmo g., S. Banaičio g., J. Staugaičio g., Vilniuje

Informacija apie projektą



Naujas kvartalas



Esamas dujotiekis



2010 m. planuojamas statyti dujotiekis, ilgis - 254 m



Vėlesniais metais planuojamas statyti dujotiekis, ilgis - 54 m

Vartotojams dujofikuoti reikalingos dujų sistemos ilgis, L_{kvart} - 508 m



2010 m. dujofikuojami potencialūs buitiniai vartotojai - 2 vnt.




Vėlesniais metais dujofikuojami potencialūs buitiniai vartotojai - 6 vnt.



Kvartalui priklausantys sklypai, kurie nelaikomi potencialiais vartotojais

Viso kvartale dujofikuojama potencialių buitinių vartotojų, n_b - 8 vnt.

Vienam potencialiam buitiniam vartotojui tenkantis vidutinis dujų sistemos ilgis (metrais) $L_{kvart} / n_b = 38,5$ m

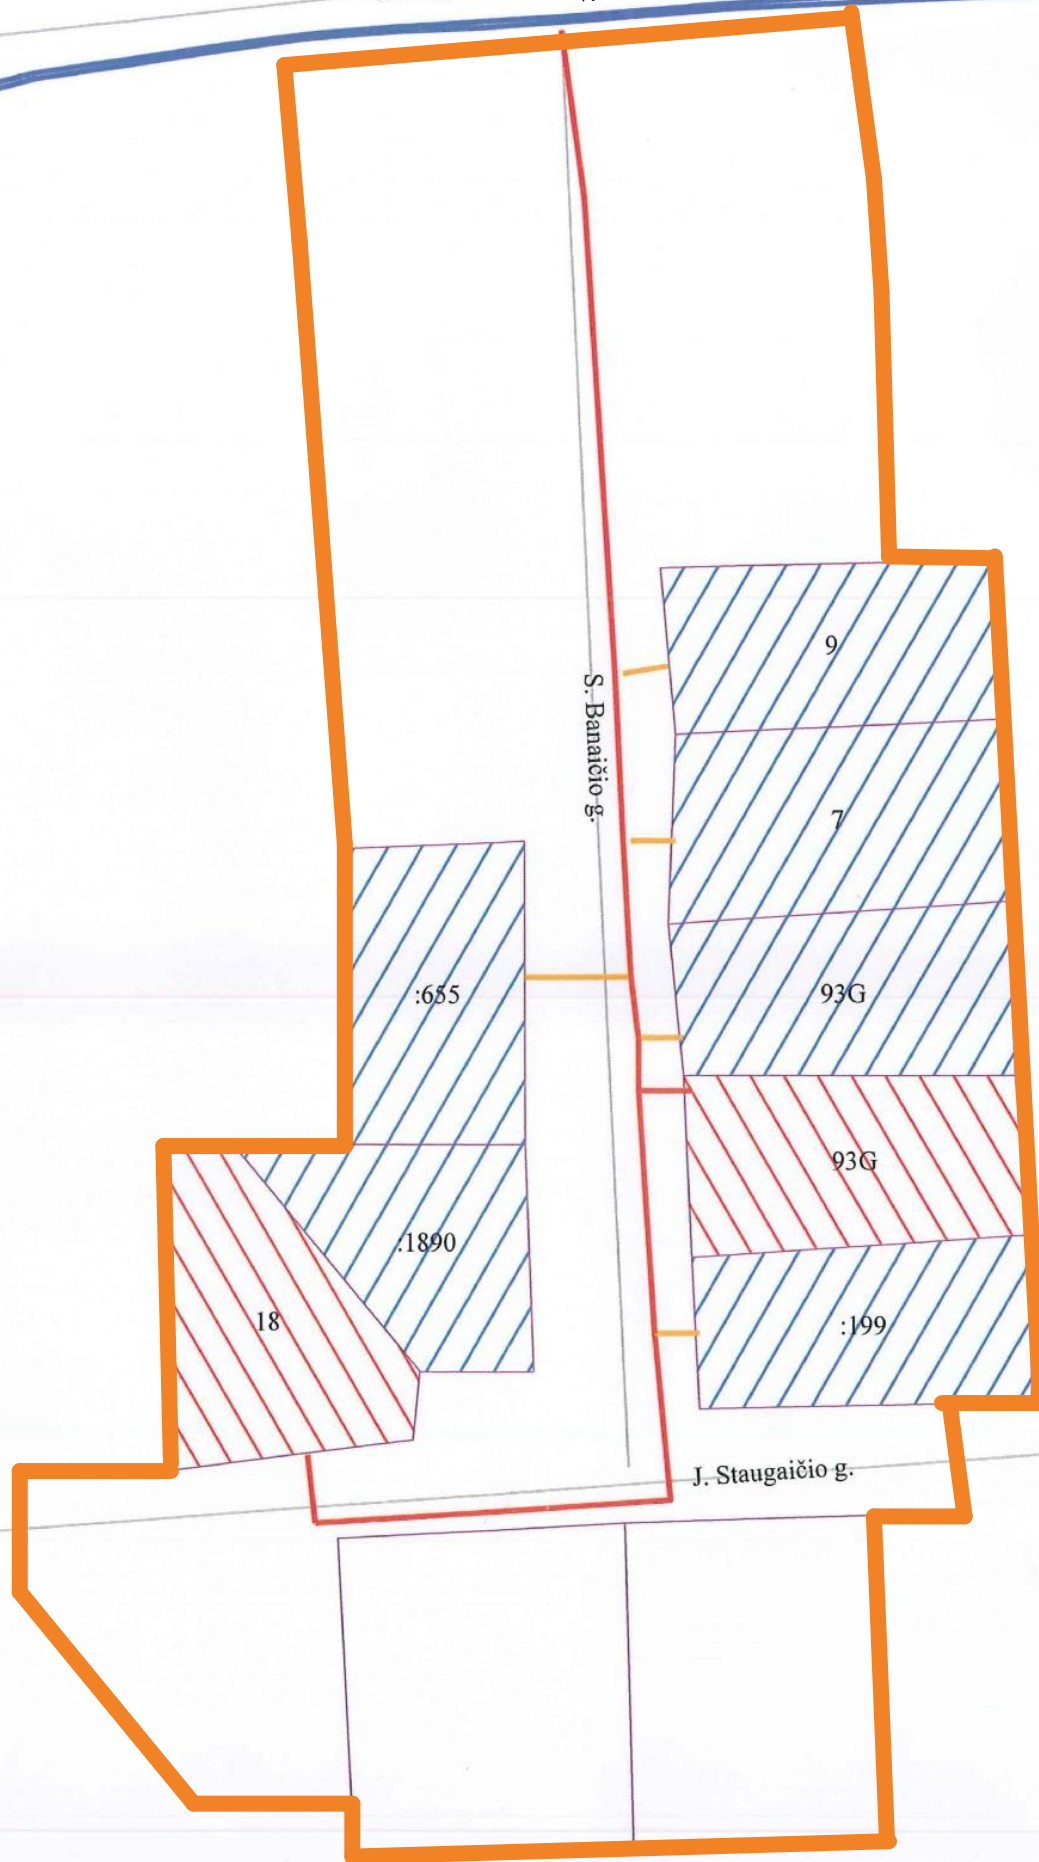

Projekto parengimo data: 2010-09-06

Rengėjų parašai:

Inžinerinis skyrius

Naujų vartotojų skyrius

AB "Lietuvos dujos" Vilniaus filialas
 inžinerinio skyriaus
 vadovaujantis inžinierius
 AB "Lietuvos dujos" Vilniaus filialas
 Naujų vartotojų skyriaus
 inžinierius
 Darius Gliubertas



© AB "Lietuvos dujos" Vilniaus filialas

