








**Projekto pavadinimas:**

**Vidutinio slėgio dujotiekis į gyv. namus SB „Briedis“, SB „Rūta“, SB „Šviesa“, SB „Veržuva“, Vilniuje (Kvartalo projektas)**

**Informacija apie projektą**


-  Naujas kvartalas
-  Esamas dujotiekis
-  Pirmais metais planuojamas statyti dujotiekis, ilgis - 3623 m
-  Vėlesniais metais planuojamas statyti dujotiekis, ilgis - 5841 m

**Vartotojams dujofikuoti reikalingos sistemos ilgis,  $L_{kvart.}$  - 9464 m**

-  Pirmais metais dujofikuojami potencialūs buitiniai vartotojai - 24 vnt.
-  Vėlesniais metais dujofikuojami potencialūs buitiniai vartotojai - 407 vnt.
-  Kvartalui priklausantys sklypai, kurie nelaikomi potencialiais vartotojais

**Viso kvartale dujofikuojama potencialių buitinių vartotojų,  $n_b$  - 431 vnt.**

**Vienam potencialiam buitiniam vartotojui tenkantis vidutinis dujų sistemos ilgis (metrais)  $L_{kvart.} / n_b = 21,96$  m**

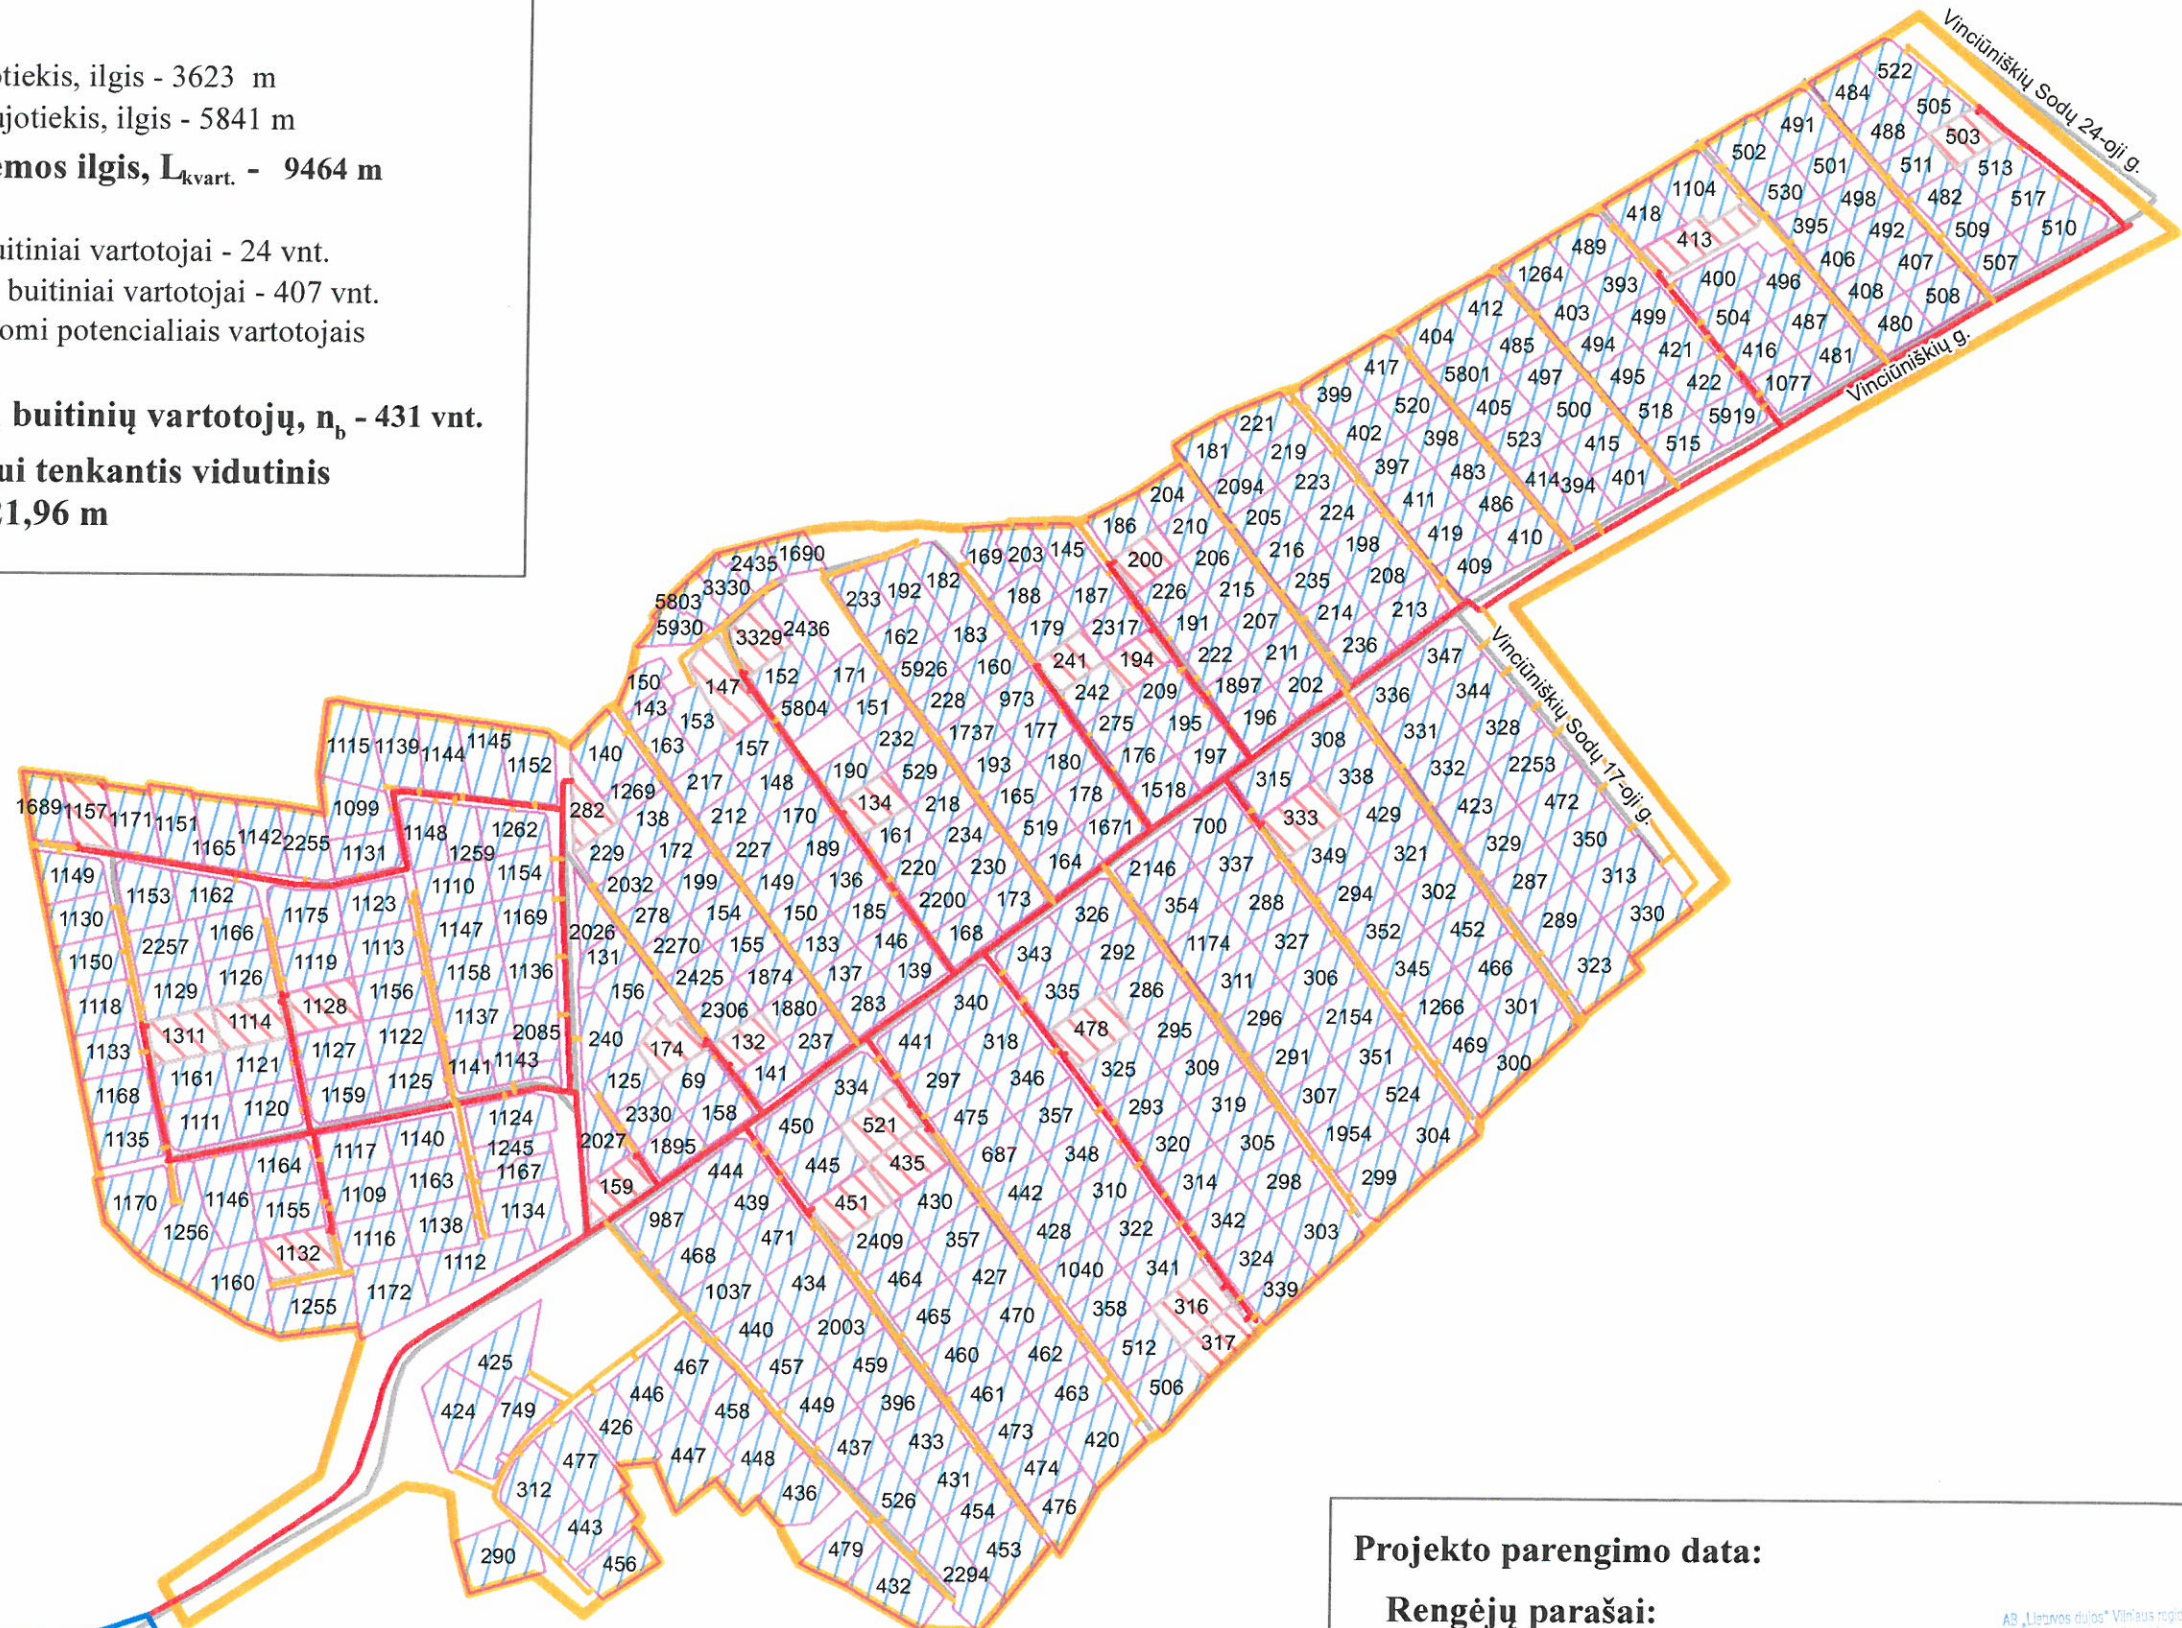

**Projekto parengimo data:**

**Rengėjų parašai:**

**Inžinerinis skyrius**

**Naujų vartotojų skyriaus**

**Vilniaus grupė**

AB „Lietuvos dujos“ Vilniaus regiono dujų tinklo departamentas  
Inžinerinio skyriaus vadovas  
*Giedrius Barlauskas*

AB „Lietuvos dujos“  
Naujų vartotojų skyriaus  
Vilniaus grupės projektų vadovas  
*Tomas Šiaudvytis*

