








Projekto pavadinimas:

Vidutinio slėgio dujotiekis Eišiškių Sodų 2-oji g. Vilnius (kvartalas)

Informacija apie projektą


-  Naujas kvartalas
-  Esamas dujotiekis
-  Pirmais metais planuojamas statyti dujotiekis, ilgis - 156 m
-  Vėlesniais metais planuojamas statyti dujotiekis, ilgis - 250 m

Vartotojams dujofikuoti reikalingos sistemos ilgis, $L_{\text{kvart.}} = 406 \text{ m}$

-  Pirmais metais dujofikuojami potencialūs buitiniai vartotojai - 2 vnt.
-  Vėlesniais metais dujofikuojami potencialūs buitiniai vartotojai - 23 vnt.
-  Kvartalui priklausantys sklypai, kurie nelaikomi potencialiais vartotojais

Viso kvartale dujofikuojama potencialių buitinių vartotojų, $n_b = 25$ vnt.

Vienam potencialiam buitiniam vartotojui tenkantis vidutinis dujų sistemos ilgis (metrais) $L_{\text{kvart.}} / n_b = 16,24 \text{ m}$

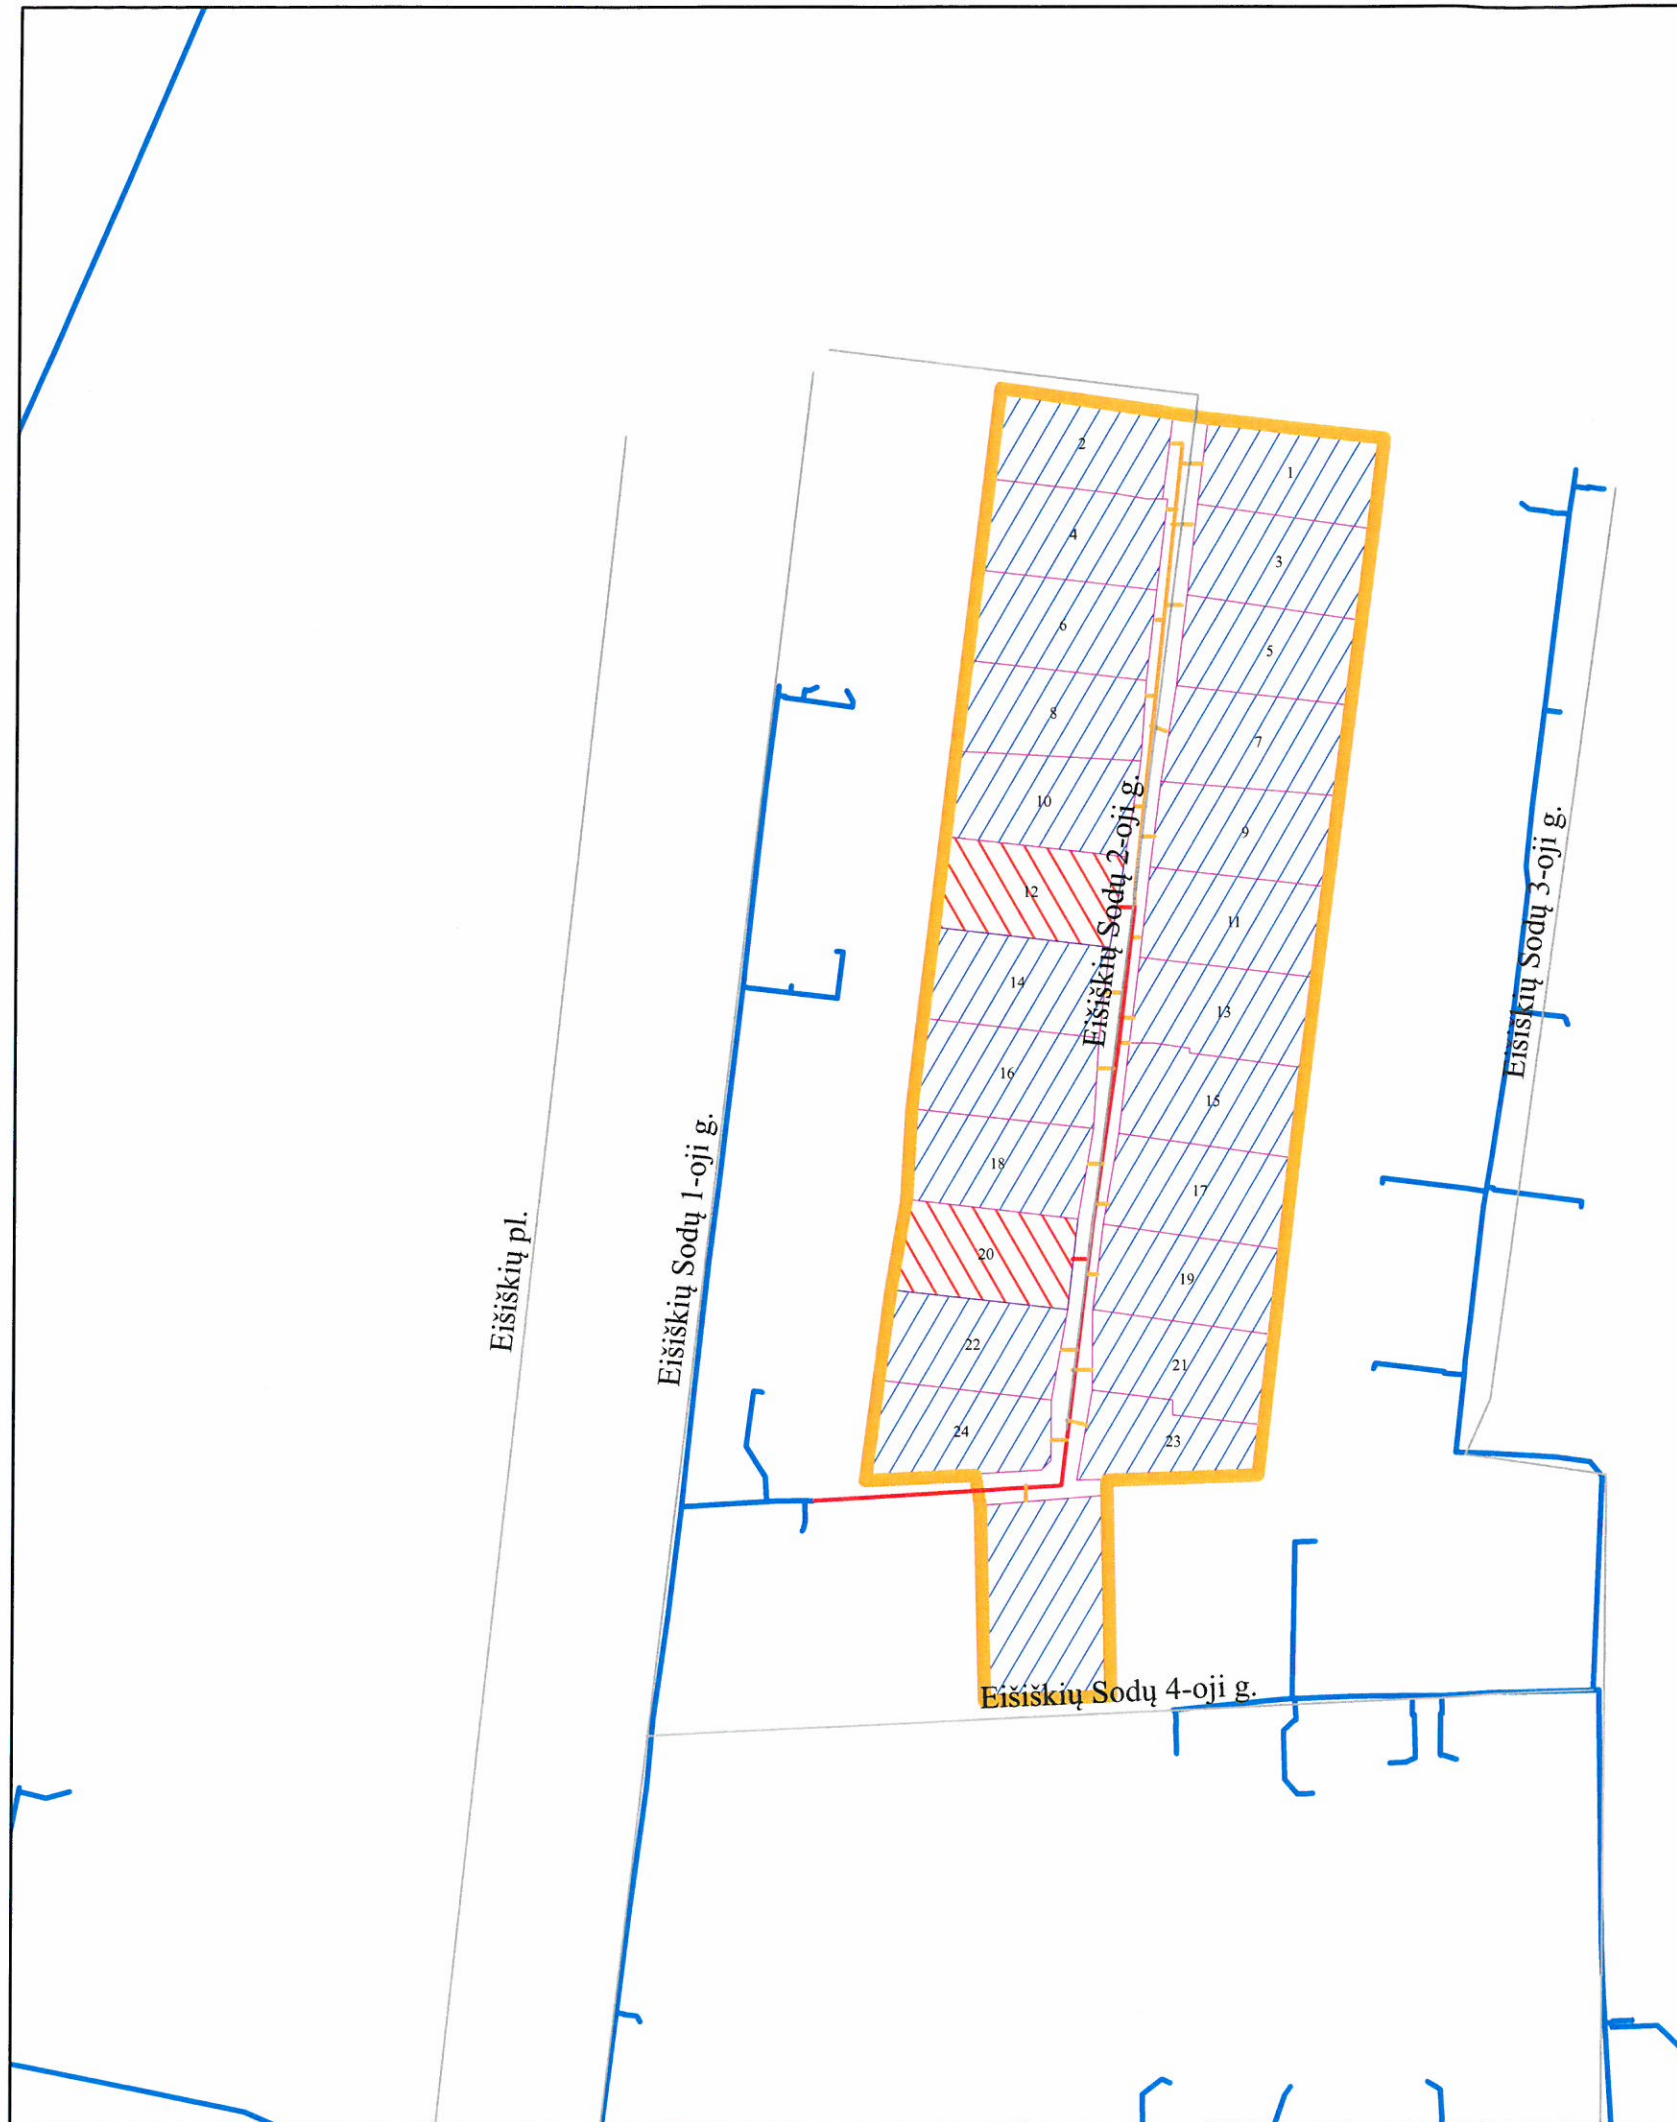


Projekto parengimo data: 2013-08-09

Rengėjų parašai:

Inžinerinis skyrius

Naujų vartotojų skyrius


AB „Lietuvos dujos“, Vilniaus filialo
Naujų vartotojų skyriaus
vyresnysis vadybininkas
Tomas Vaičiulis



GIS © AB "Lietuvos dujos" Vilniaus filialas

0 5 10 20 30 40 50 M



Koordinacių sistema - LKS94