

Projekto pavadinimas:

**Vidutinio slėgio dujotiekis į gyv. namus S.B Jundzilo g.,  
Ližiškių g., Vilnius (kvartalas)**

Informacija apie projektą



Naujas kvartalas



Esamas dujotiekis



Pirmais metais planuojamas statyti dujotiekis, ilgis - 1179 m



Vėlesniais metais planuojamas statyti dujotiekis, ilgis - 4349 m


**Vartotojams dujofikuoti reikalingos sistemos ilgis,  $L_{kvart.} - 5528$  m**



Pirmais metais dujofikuojami potencialūs buitiniai vartotojai - 27 vnt.




Vėlesniais metais dujofikuojami potencialūs buitiniai vartotojai - 182 vnt.

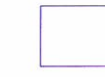

Kvartalui priklausantys sklypai, kurie nelaikomi potencialiais vartotojais

**Viso kvartale dujofikuojama potencialių buitinių vartotojų,  $n_b - 209$  vnt.**

**Vienam potencialiam buitiniam vartotojui tenkantis vidutinis  
dujų sistemos ilgis (metrais)  $L_{kvart.} / n_b = 26,45$  m**

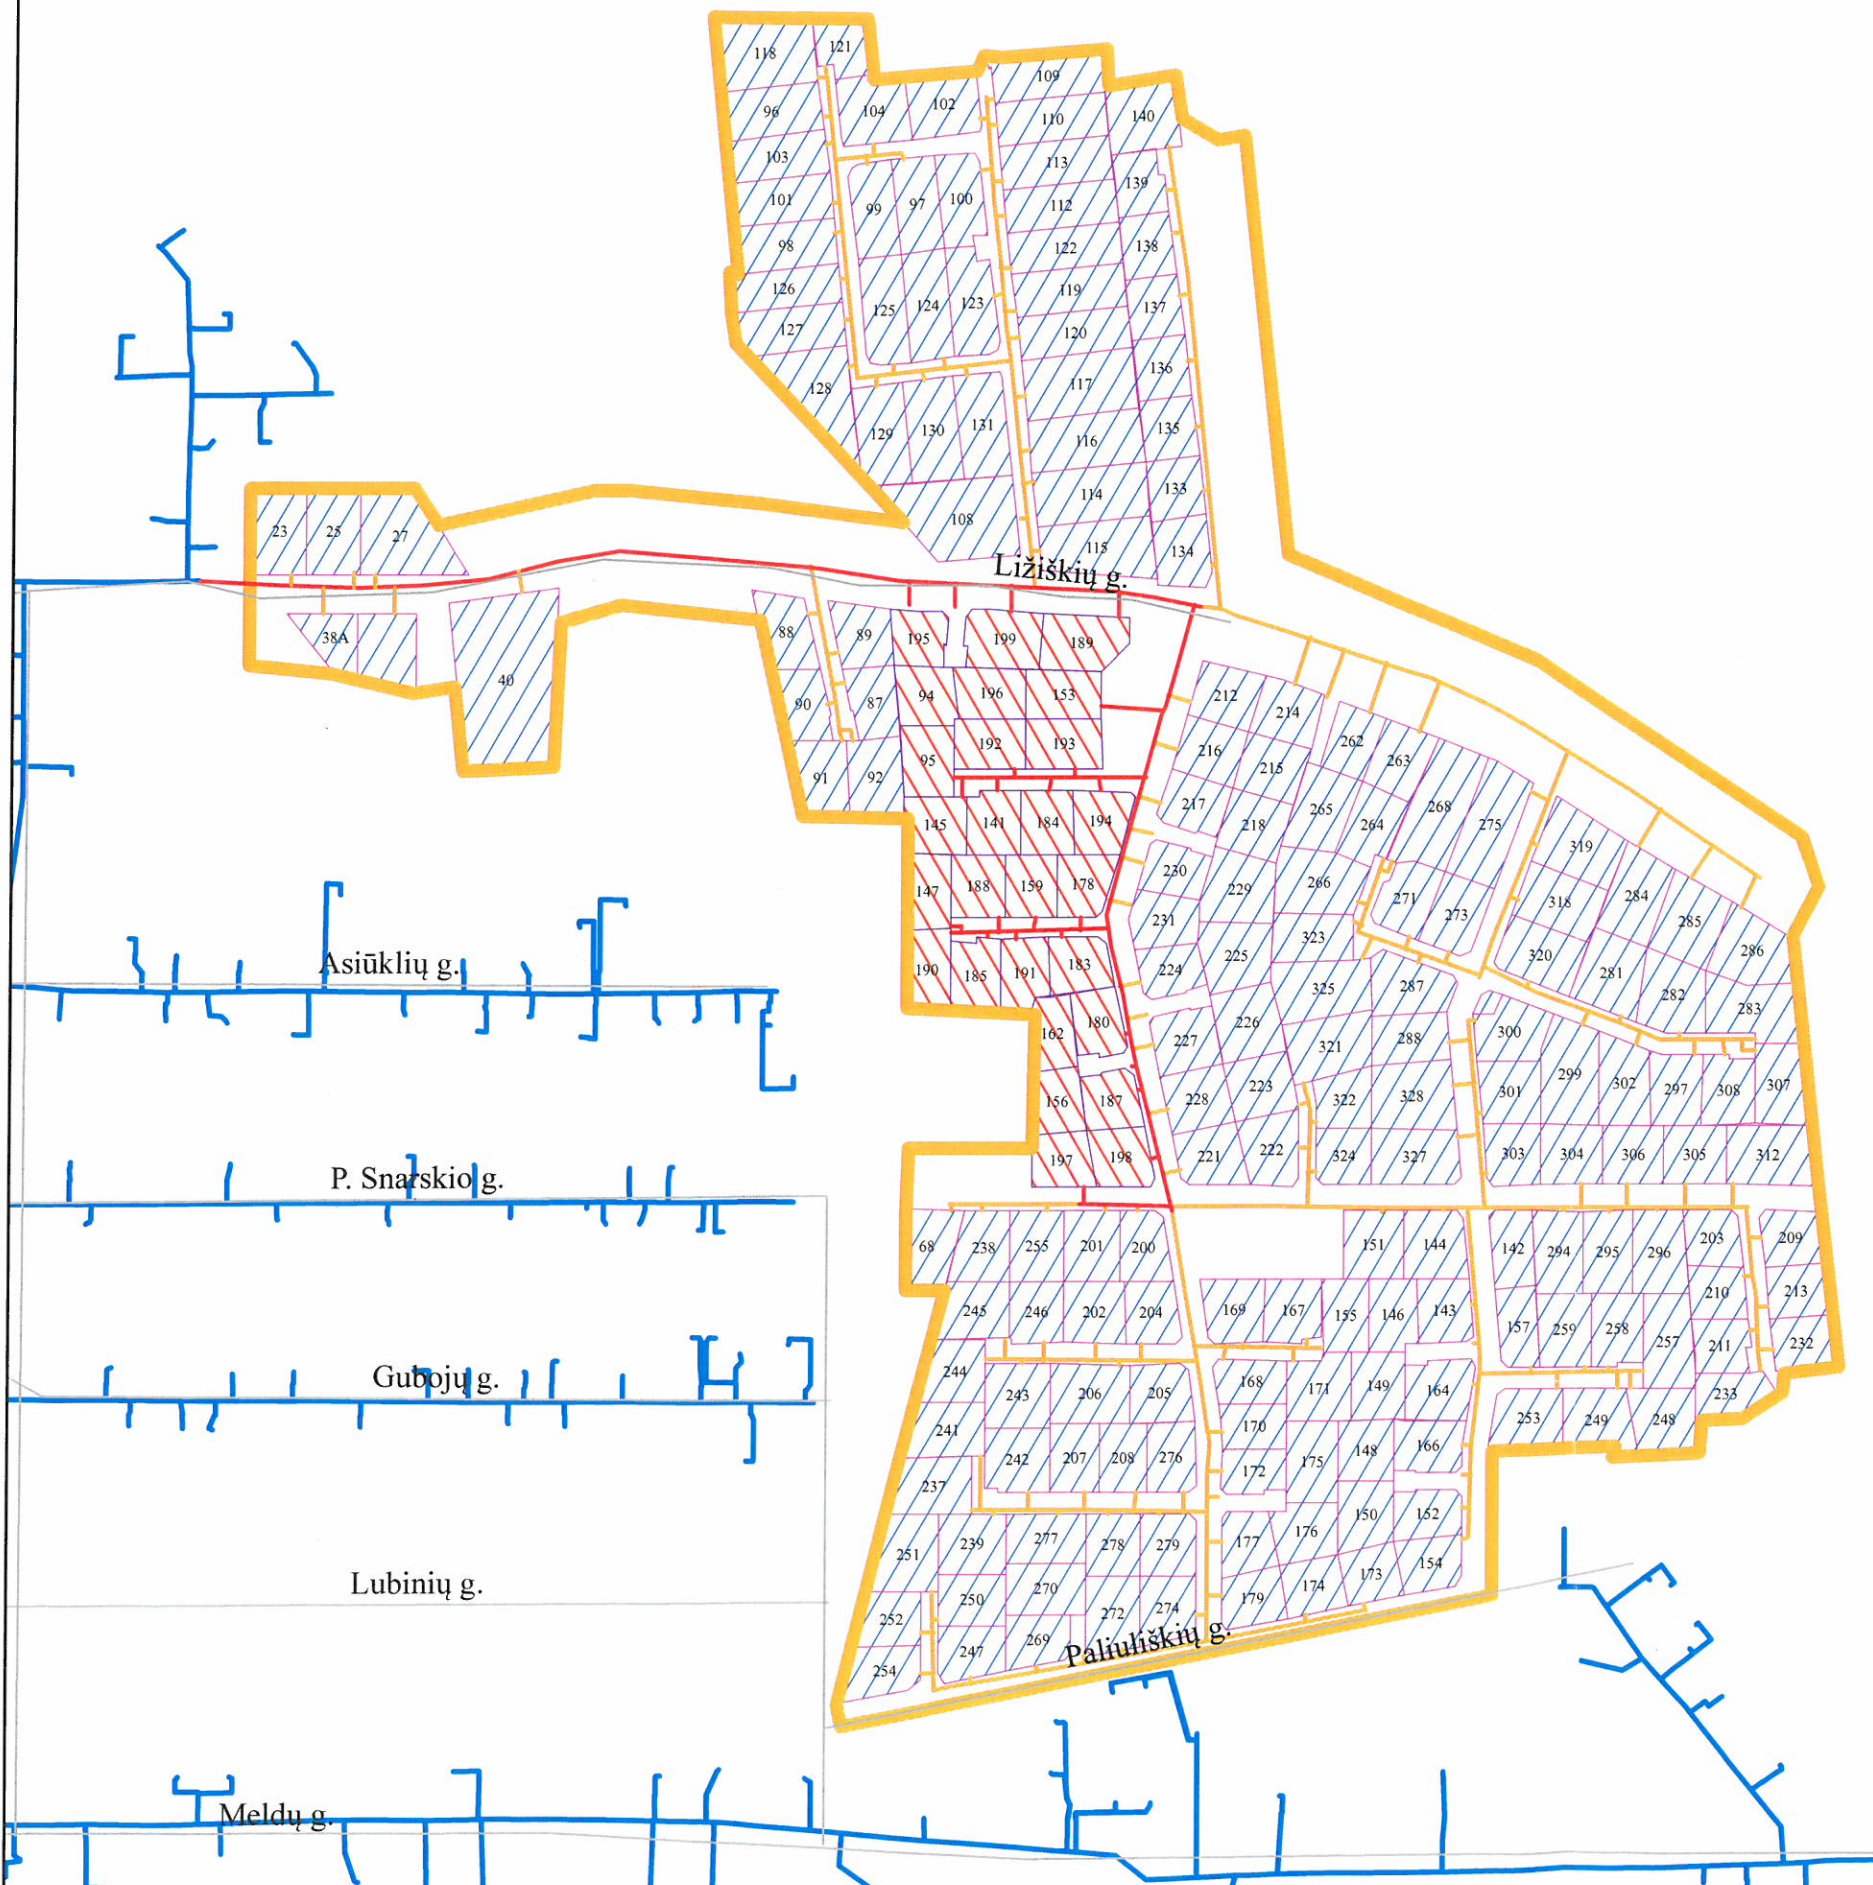

Projekto parengimo data:

2013-09-02

Rengėjų parašai:

Inžinerinis skyrius

Naujų vartotojų skyrius

AB „Lietuvos dujos“, Vilniaus filialo  
Naujų vartotojų skyriaus  
vyresnysis vadybininkas  
*Tomas Vaičiulis*



GIS © AB "Lietuvos dujos" Vilniaus filialas

0 15 30 60 90 120 150 M



Koordinatų sistema - LKS94