


pe. v.s. d160

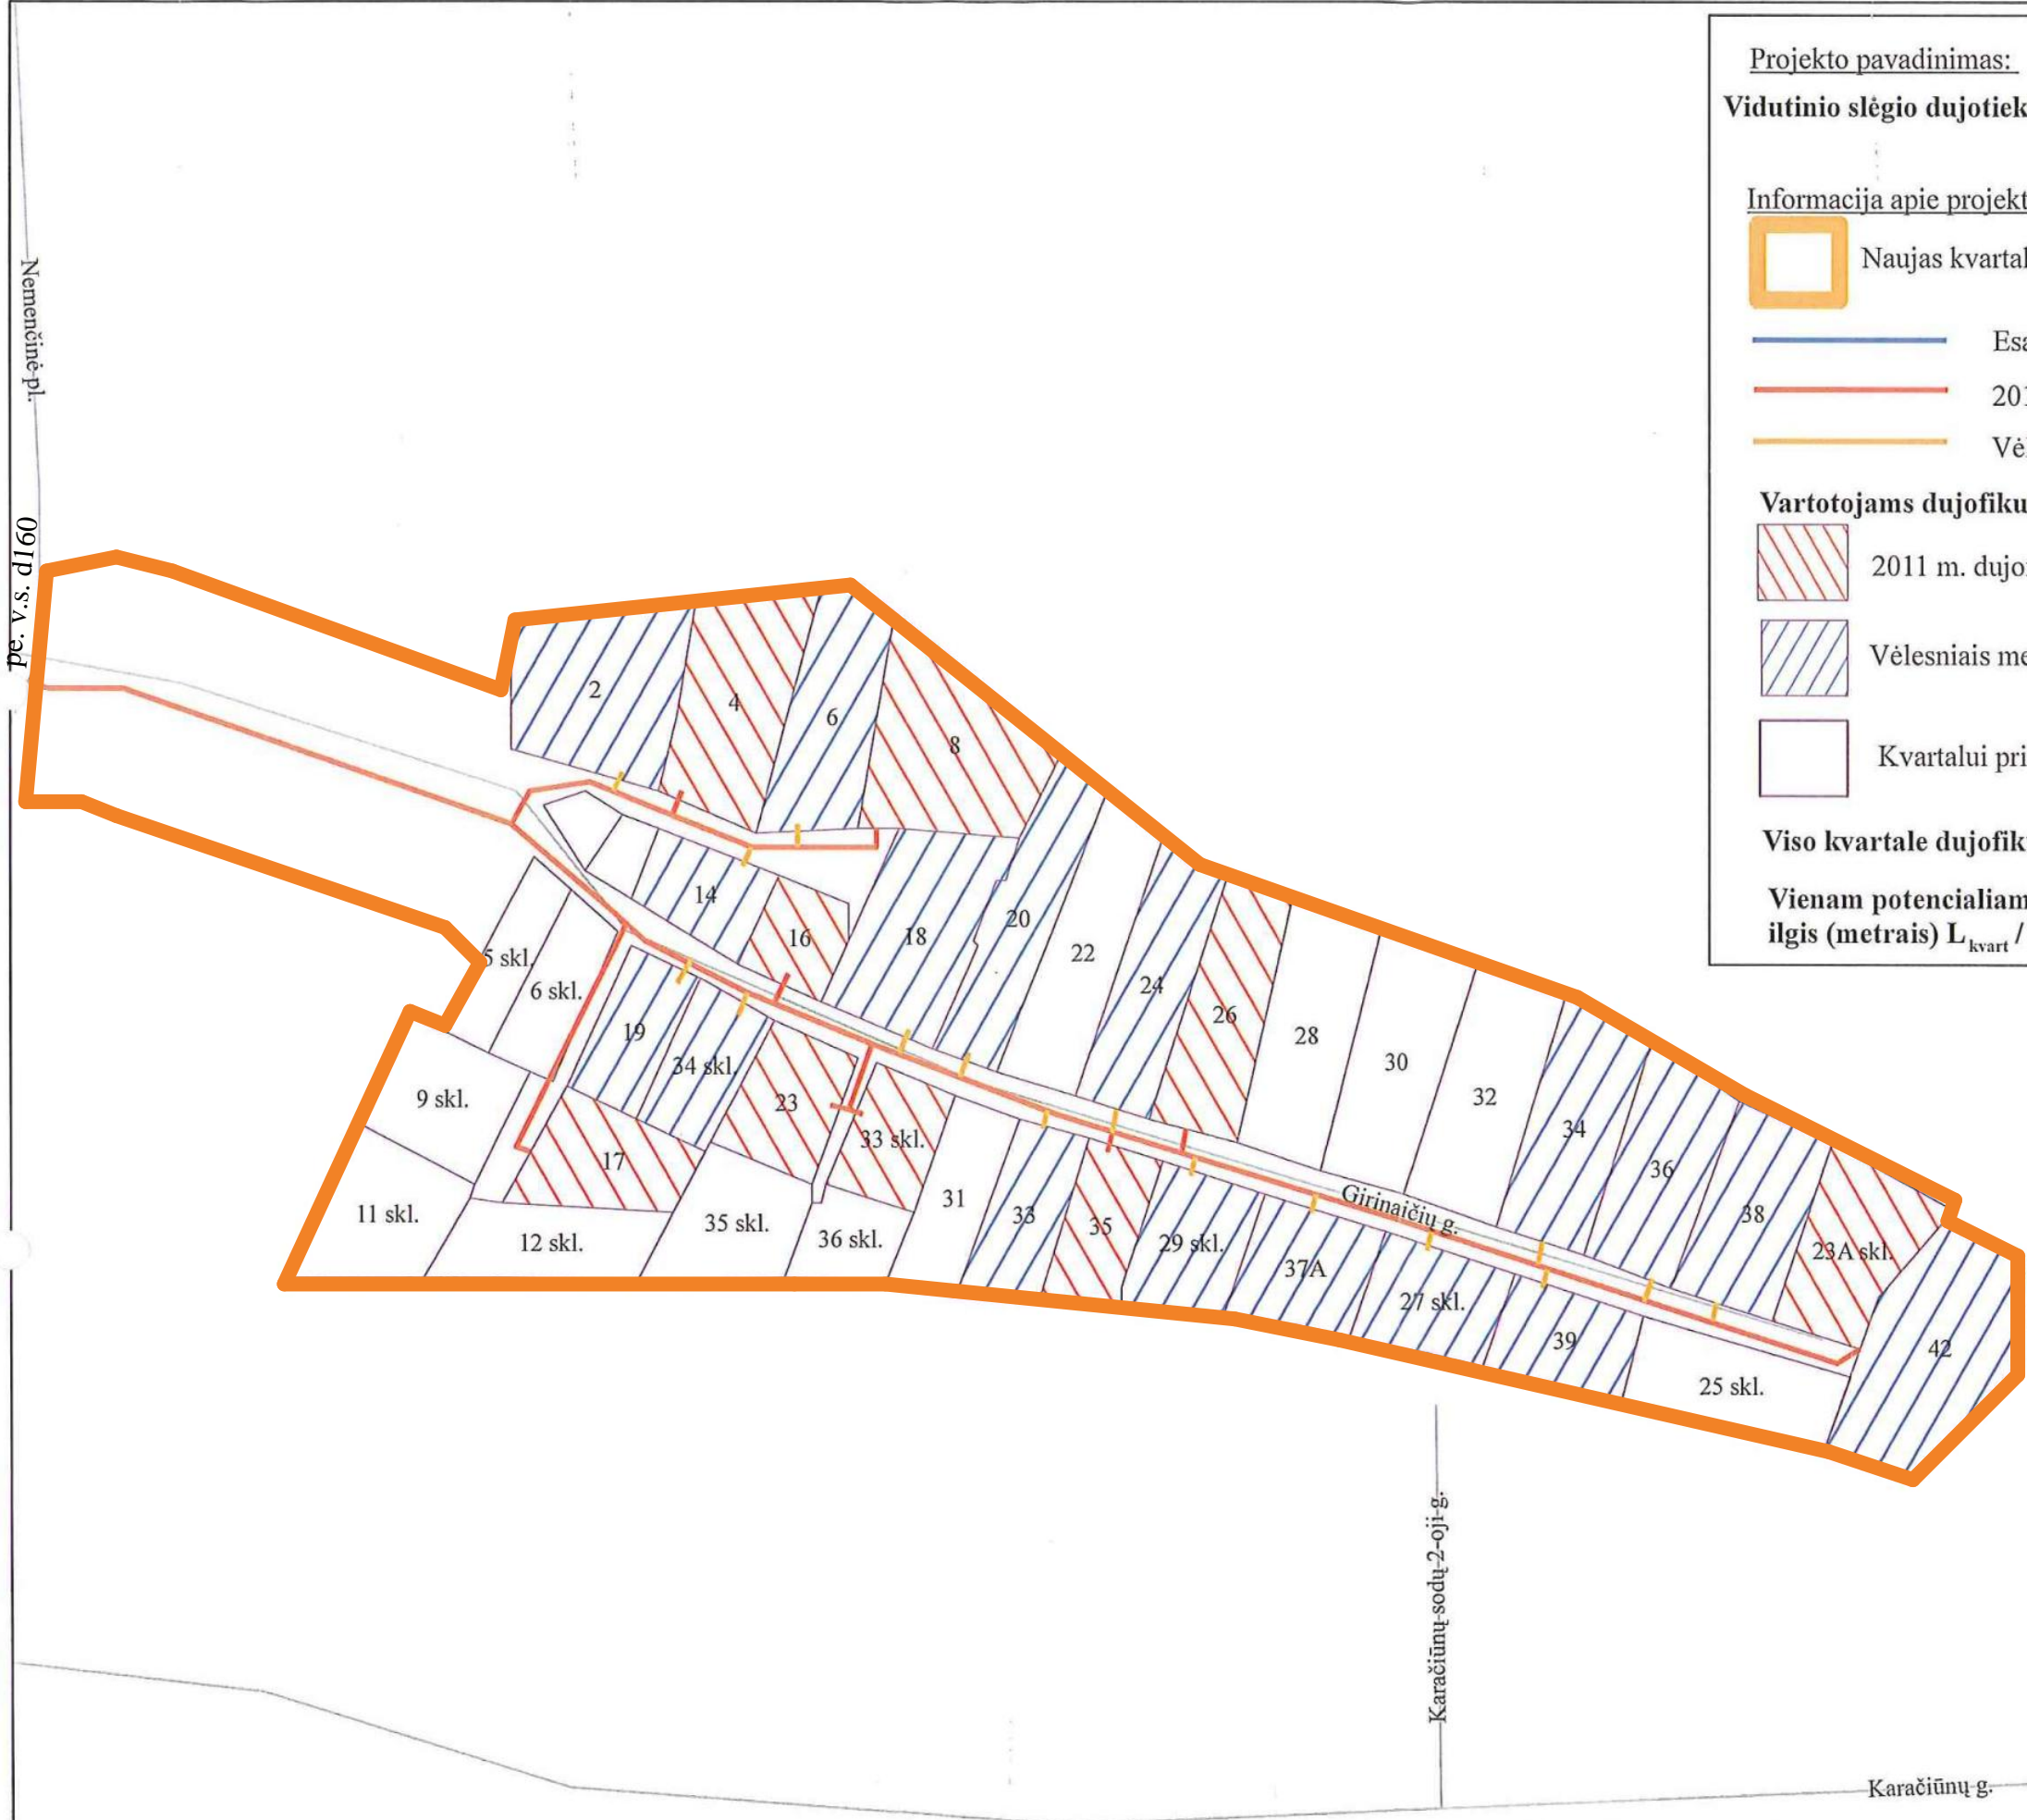

Projekto pavadinimas:

Vidutinio slėgio dujotiekis Girinaičių g. S/B "Girios", Vilnius

Informacija apie projektą



Naujas kvartalas



Esamas dujotiekis



2011 m. planuojamas statyti dujotiekis, ilgis - 601 m



Vėlesniais metais planuojamas statyti dujotiekis, ilgis - 73 m

Vartotojams dujofikuoti reikalingos dujų sistemos ilgis, L_{kvart} - 676 m



2011 m. dujofikuojami potencialūs buitiniai vartotojai - 9 vnt.



Vėlesniais metais dujofikuojami potencialūs buitiniai vartotojai - 17vnt.



Kvartalui priklausantys sklypai, kurie nelaikomi potencialiais vartotojais

Viso kvartale dujofikuojama potencialių buitinių vartotojų, n_b - 26 vnt.

Vienam potencialiam buitiniam vartotojui tenkantis vidutinis dujų sistemos ilgis (metrais) $L_{kvart} / n_b = 25,92$ m

Projekto parengimo data: 2011-05-30

Rengėjų parašai:


Inžinerinis skyrius

Naujų vartotojų skyrius

AB „Lietuvos dujos“, Vilniaus filialas
 Naujų vartotojų skyriaus
 vyresnysis vadybininkas
Tomas Vaičiulis



© AB "Lietuvos dujos" Vilniaus filialas

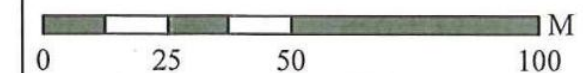

Koordinatų sistema - LKS94