

Projekto pavadinimas:

Vidutinio slėgio dujotiekis Karačiūnų g. S/B "Girios", Vilnius

Informacija apie projektą



Naujas kvartalas



Esamas dujotiekis



2011 m. planuojamas statyti dujotiekis, ilgis - 1304 m



Vėlesniais metais planuojamas statyti dujotiekis, ilgis - 832 m

Vartotojams dujofikuoti reikalingos sistemos ilgis, $L_{\text{kvart.}} - 2136 \text{ m}$



2011 m. dujofikuojami potencialūs buitiniai vartotojai - 13 vnt.




Vėlesniais metais dujofikuojami potencialūs buitiniai vartotojai - 50 vnt.



Kvartalui priklausantys sklypai, kurie nelaikomi potencialiais vartotojais

Viso kvartale dujofikuojama potencialių buitinių vartotojų, $n_b - 63 \text{ vnt.}$

Vienam potencialiam buitiniam vartotojui tenkantis vidutinis dujų sistemos ilgis (metrais) $L_{\text{kvart.}} / n_b = 33,90 \text{ m}$

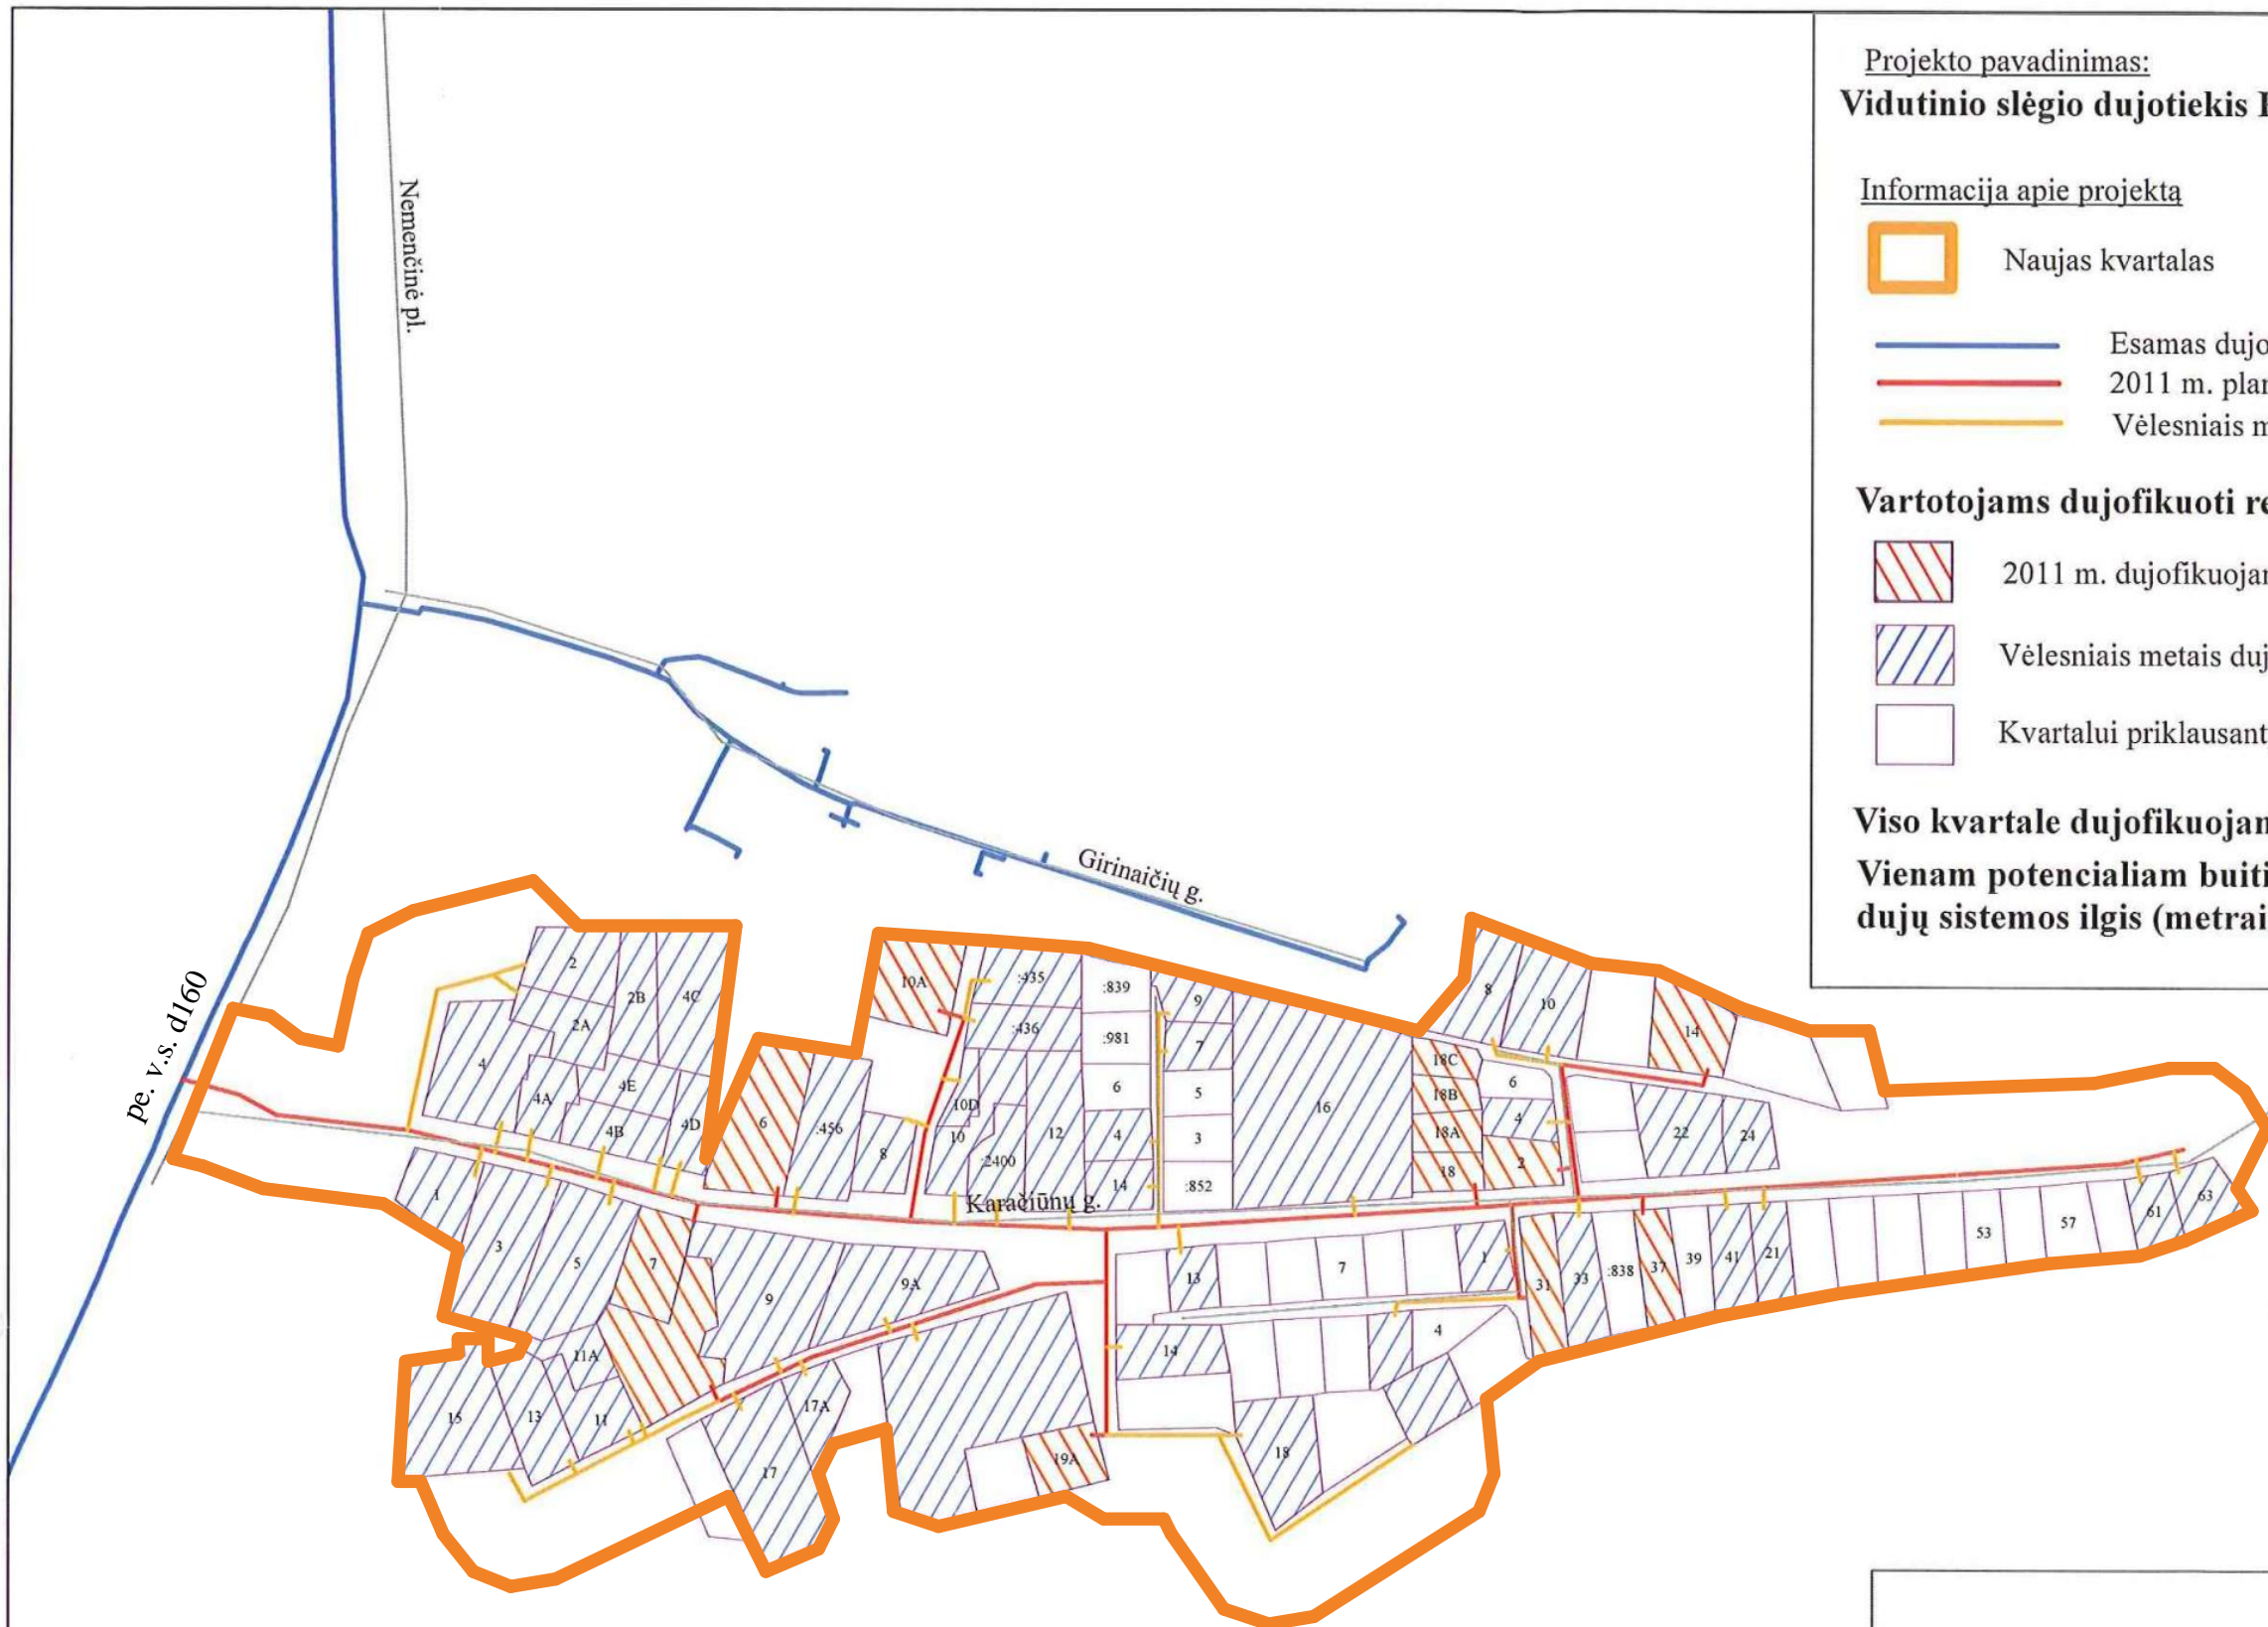

Projekto parengimo data: 2011 - 08 - 03

Rengėjų parašai:

Inžinerinis skyrius

Naujų vartotojų skyrius

AB „Lietuvos dujos“, Vilniaus filialas
Naujų vartotojų skyriaus
vėlesnysis vadybininkas
Tomas Vaičiulis



GIS © AB "Lietuvos dujos" Vilniaus filialas

0 15 30 60 90 120 M



Koordinatų sistema - LKS94