








Projekto pavadinimas:

Vidutinio slėgio dujotiekis į gyv. namus SB "Karačiūnai", Vilniuje

Informacija apie projektą


-  Naujas kvartalas
-  Esamas dujotiekis
-  Pirmais metais planuojamas statyti dujotiekis, ilgis - 1296 m
-  Vėlesniais metais planuojamas statyti dujotiekis, ilgis - 1265 m

Vartotojams dujofikuoti reikalingos sistemos ilgis, $L_{kvart.}$ - 2561 m

-  Pirmais metais dujofikuojami potencialūs buitiniai vartotojai - 12 vnt.
-  Vėlesniais metais dujofikuojami potencialūs buitiniai vartotojai - 65 vnt.
-  Kvartalui priklausantys sklypai, kurie nelaikomi potencialiais vartotojais

Viso kvartale dujofikuojama potencialių buitinių vartotojų, n_b - 77 vnt.

Vienam potencialiam buitiniam vartotojui tenkantis vidutinis dujų sistemos ilgis (metrais) $L_{kvart.} / n_b = 33,26$ m

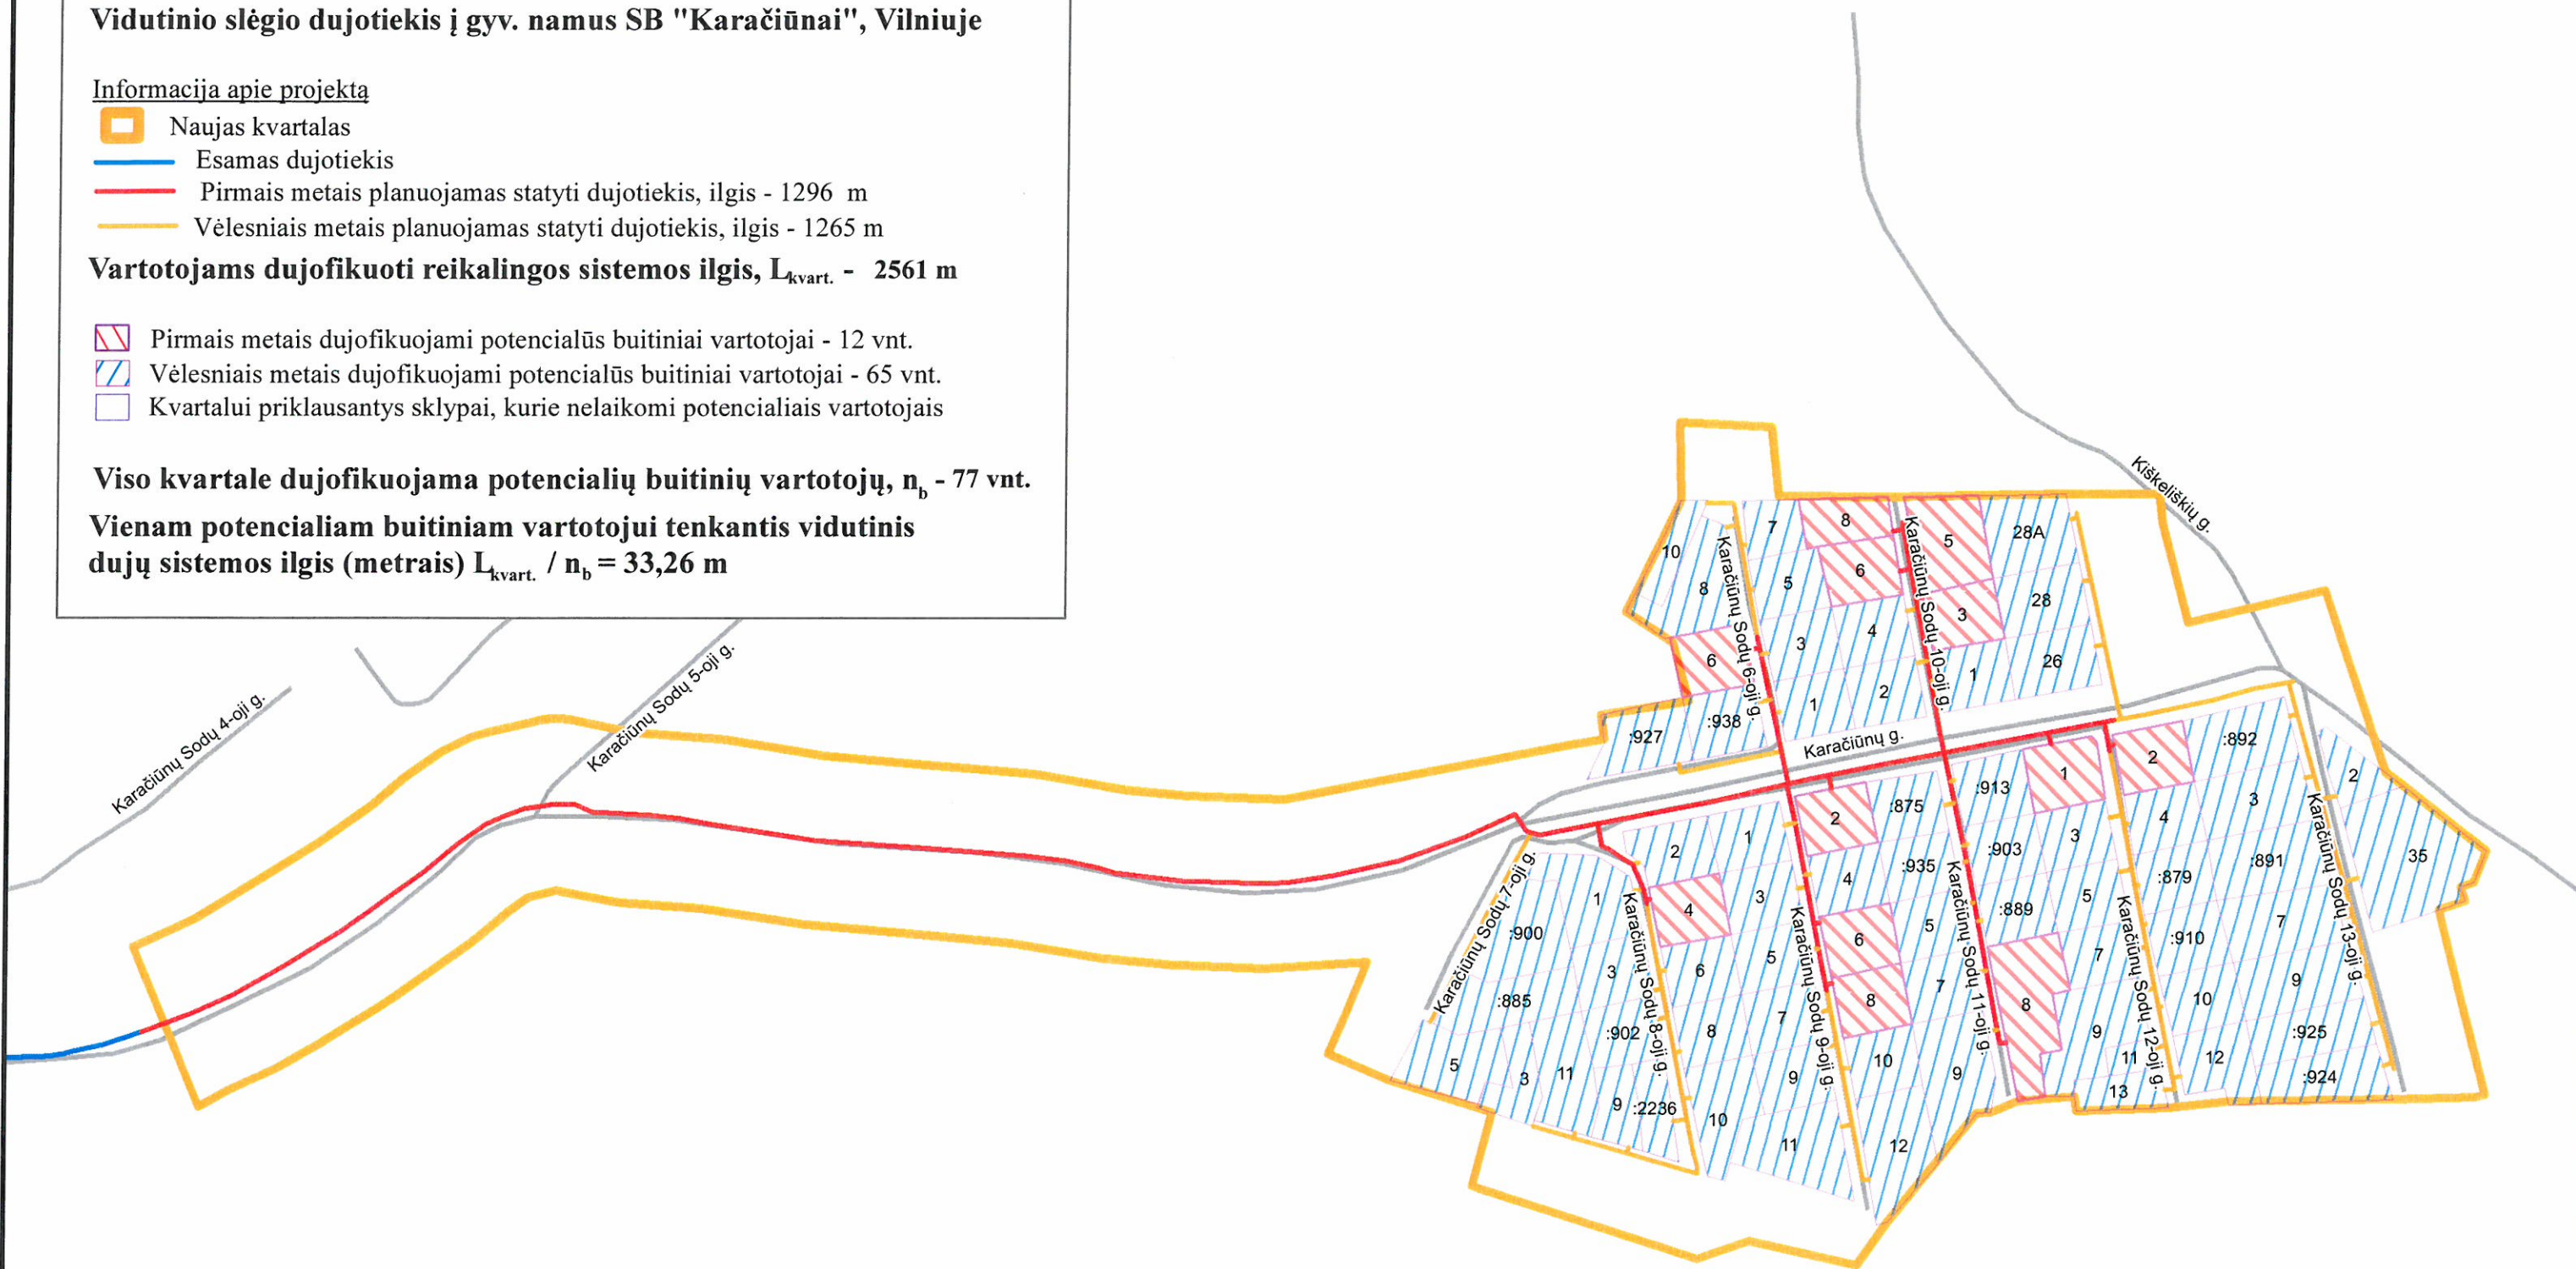


Projekto parengimo data: 2014-04-14

Rengėjų parašai:

Inžinerinis skyrius

Naujų vartotojų skyrius

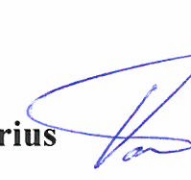
AB „Lietuvos dujos“, Vilniaus filialas
Naujų vartotojų skyriaus
vyresnysis vadybininkas
Tomas Vaičiulis

