








Projekto pavadinimas:

**Vidutinio slėgio dujotiekis į gyv. namus Kryžiuokų Sodų 2-ojoje g.,
Vilniuje (Kvartalo projektas)**

Informacija apie projektą


-  Naujas kvartalas
-  Esamas dujotiekis
-  Pirmais metais planuojamas statyti dujotiekis, ilgis – 881 m
-  Vėlesniais metais planuojamas statyti dujotiekis, ilgis – 723 m

Vartotojams dujofikuoti reikalingos sistemos ilgis, $L_{\text{kvart.}}$ – 1604 m

-  Pirmais metais dujofikuojami potencialūs buitiniai vartotojai – 10 vnt.
-  Vėlesniais metais dujofikuojami potencialūs buitiniai vartotojai – 65 vnt.
-  Kvartalui priklausantys sklypai, kurie nelaikomi potencialiais vartotojais

Viso kvartale dujofikuojama potencialių buitinių vartotojų, n_b – 75 vnt.

**Vienam potencialiam buitiniam vartotojui tenkantis vidutinis
dujų sistemos ilgis (metrais) $L_{\text{kvart.}} / n_b = 21,39$ m**

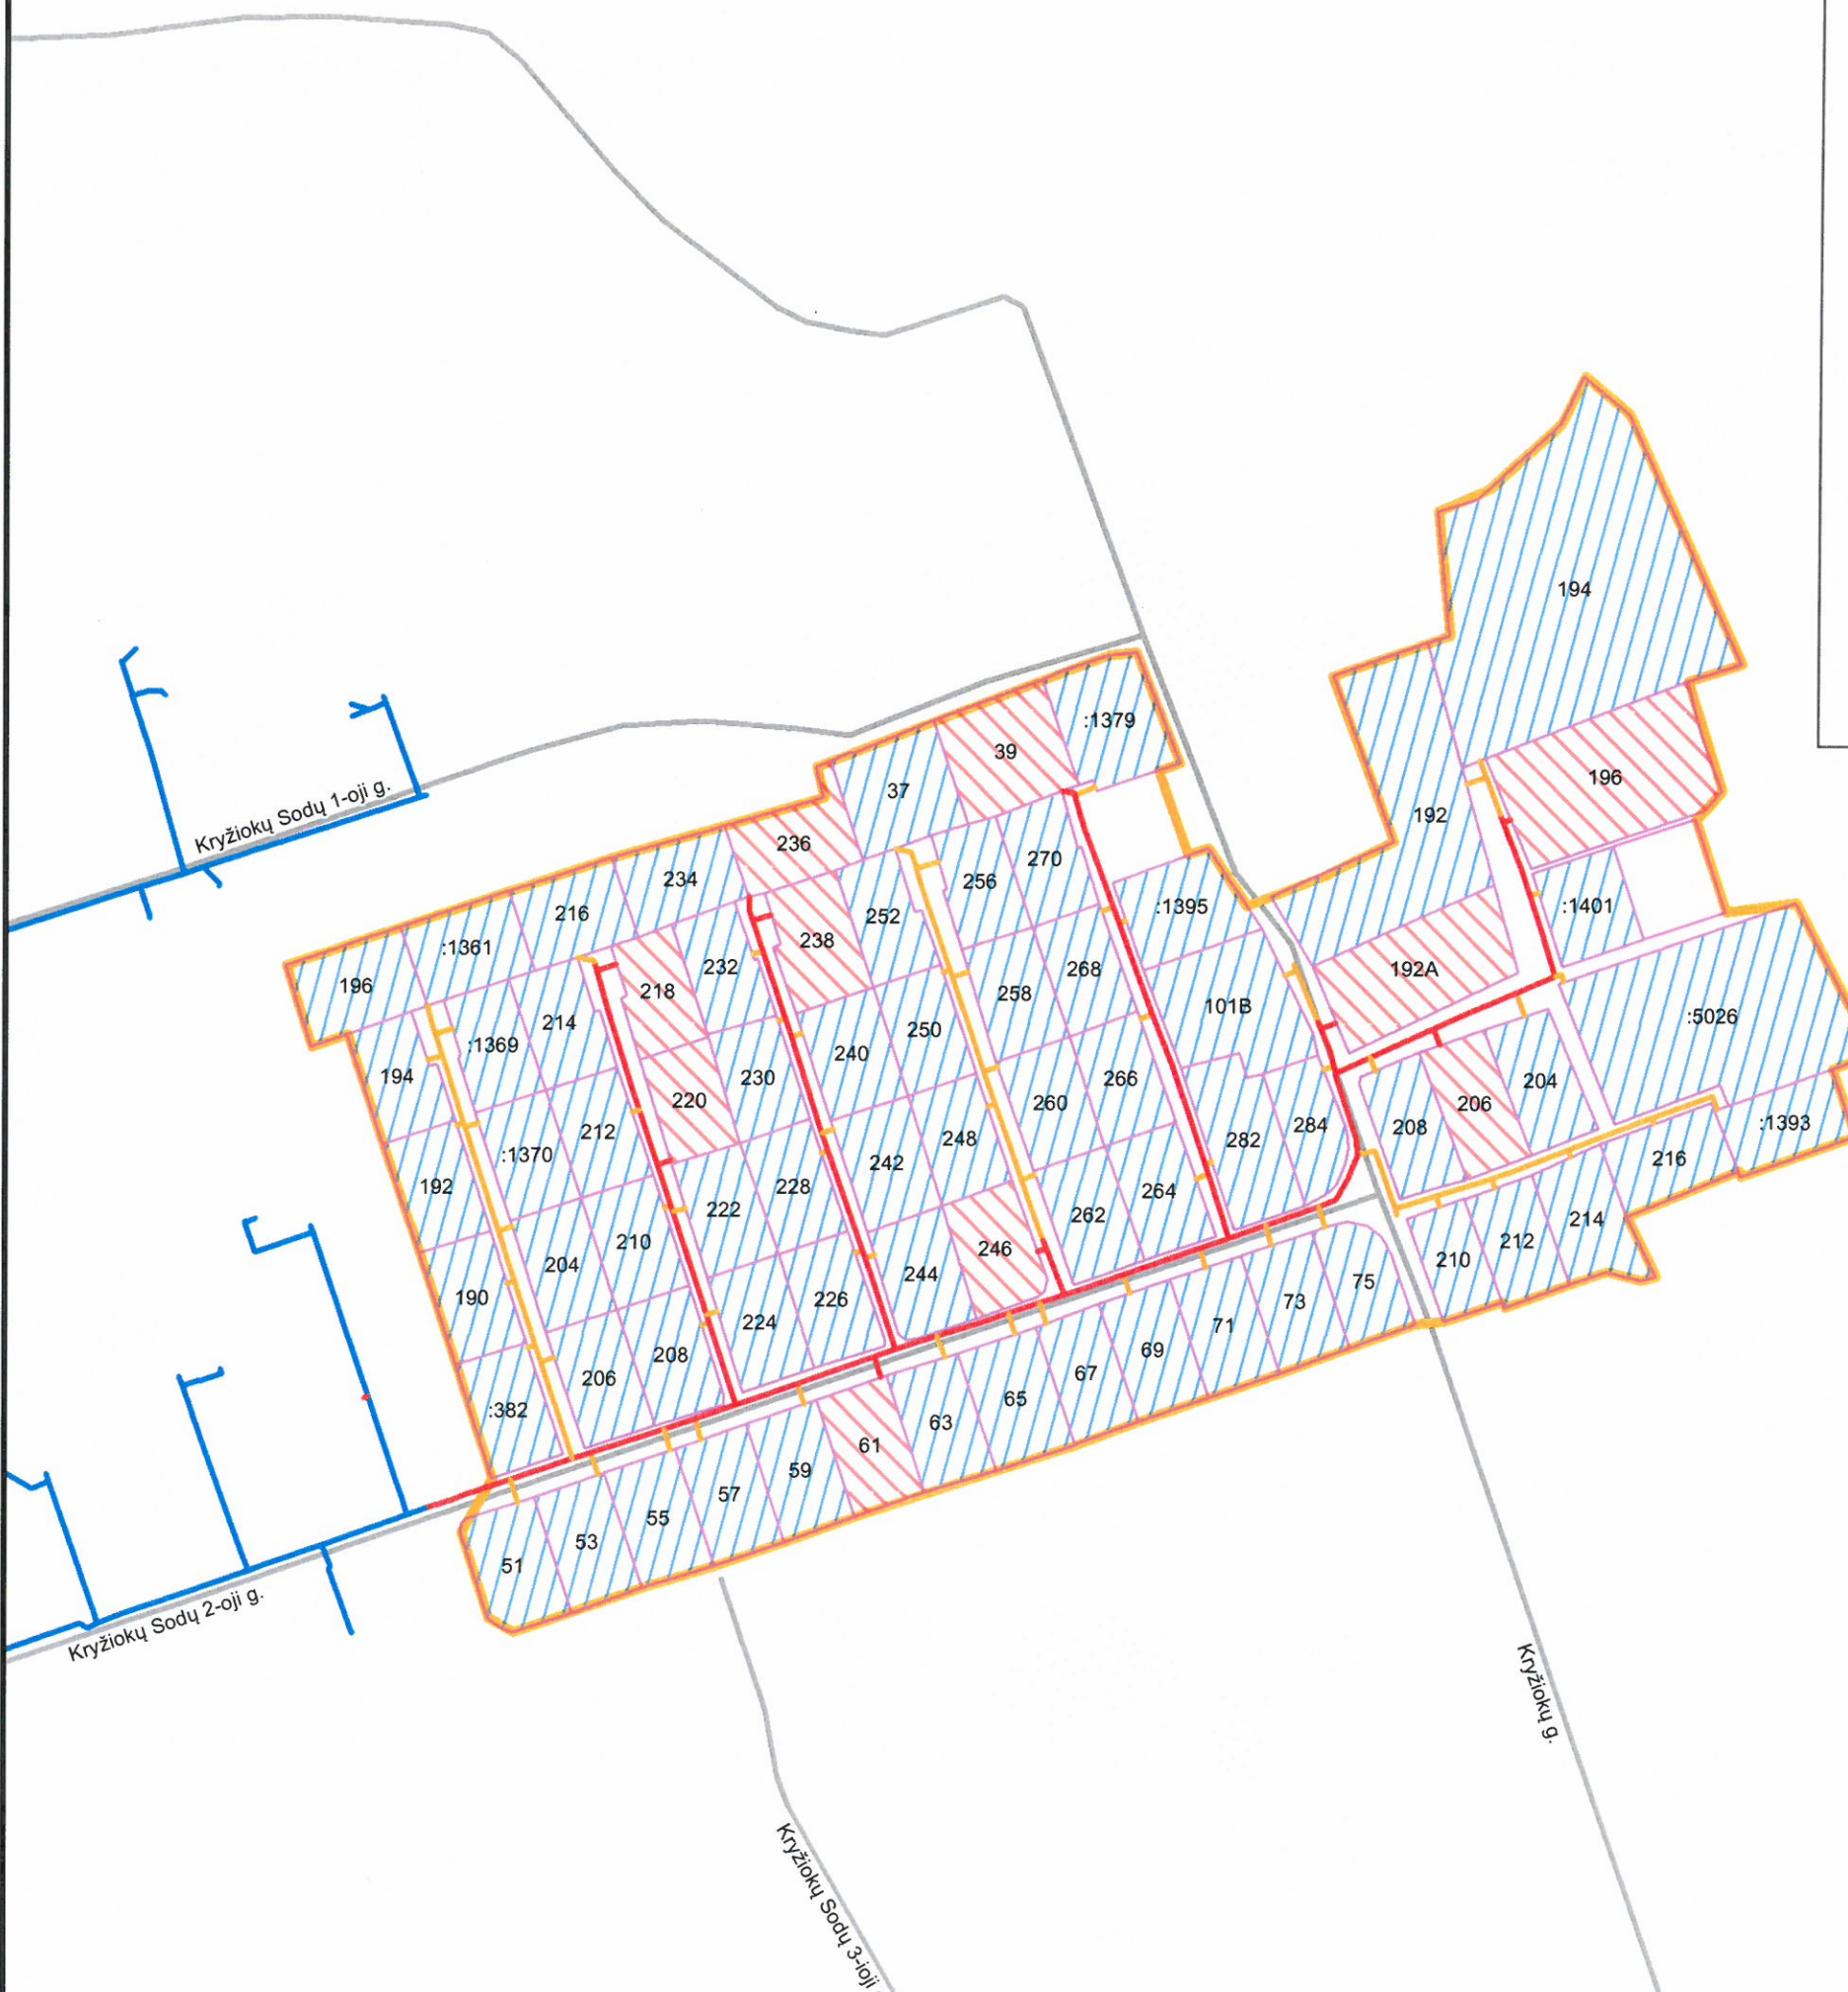


Projekto parengimo data: 2014-11-14

Rengėjų parašai:

Inžinerinis skyrius

Naujų vartotojų skyrius

AB „Lietuvos dujos“, Vilniaus filialo
Naujų vartotojų skyriaus
vyresnysis vadybininkas
 Tomas Vaičiulis

