










Projekto pavadinimas:

Vidutinio slėgio dujotiekis į gyv. namus Laimos g., Vilnius (kvartalas)

Informacija apie projektą


-  Naujas kvartalas
-  Esamas dujotiekis
-  Pirmais metais planuojamas statyti dujotiekis, ilgis - 139 m
-  Vėlesniais metais planuojamas statyti dujotiekis, ilgis - 82 m

Vartotojams dujofikuoti reikalingos sistemos ilgis, $L_{kvart.} = 221$ m

-  Pirmais metais dujofikuojami potencialūs buitiniai vartotojai - 3 vnt.
-  Vėlesniais metais dujofikuojami potencialūs buitiniai vartotojai - 7 vnt.
-  Kvartalui priklausantys sklypai, kurie nelaikomi potencialiais vartotojais

Viso kvartale dujofikuojama potencialių buitinių vartotojų, $n_b = 10$ vnt.

Vienam potencialiam buitiniam vartotojui tenkantis vidutinis dujų sistemos ilgis (metrais) $L_{kvart.} / n_b = 22,1$ m

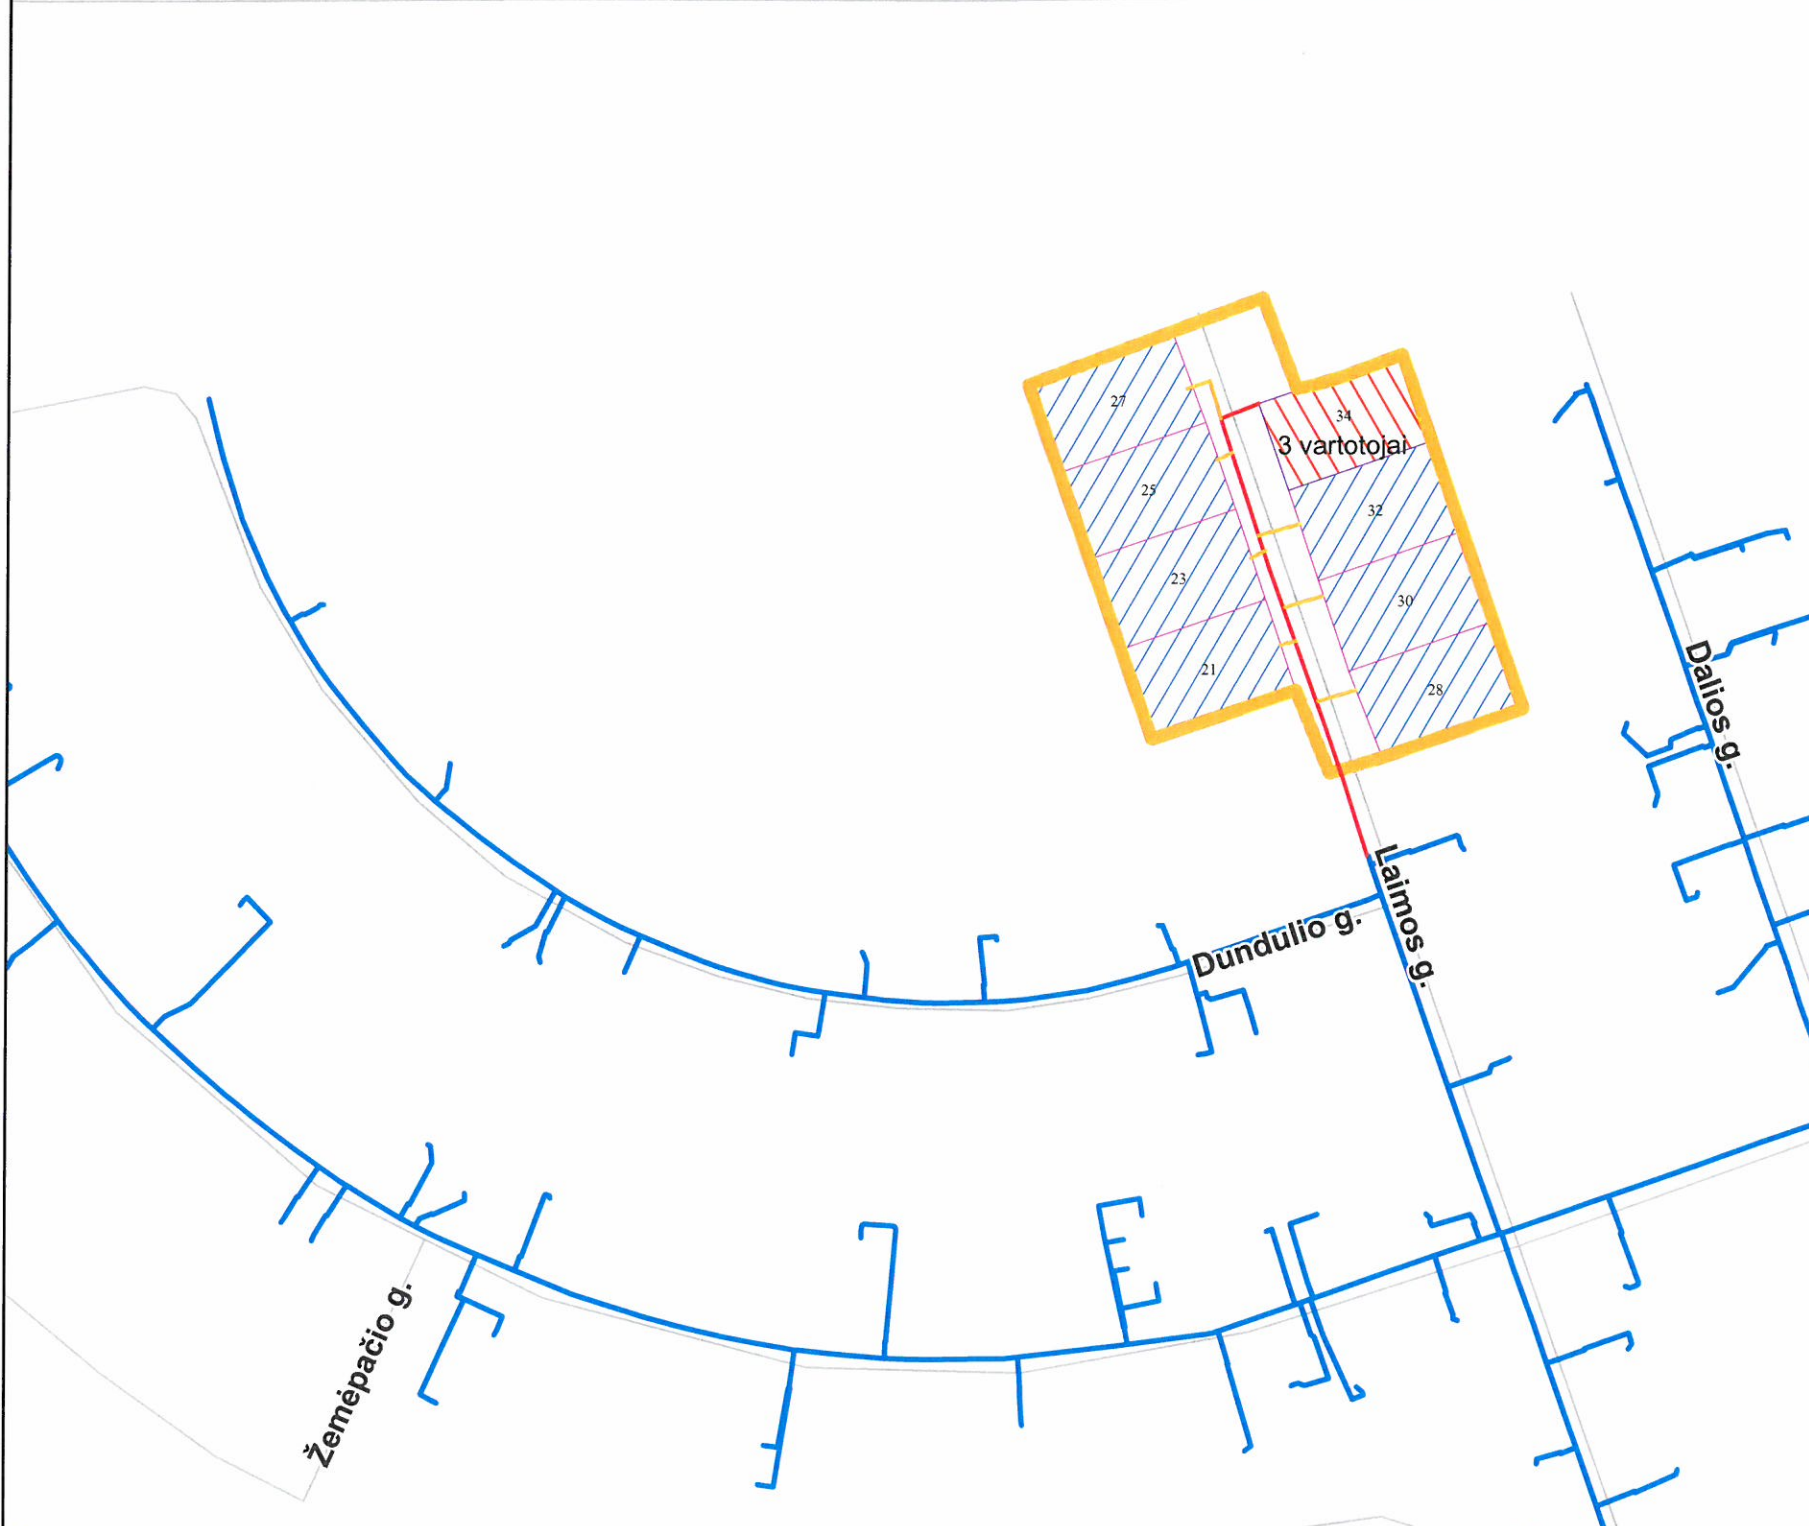

Projekto parengimo data: 2013-10-24

Rengėjų parašai:

Inžinerinis skyrius

Naujų vartotojų skyrius

Tomas Vaičiulis
 AB „Lietuvos dujos“, Vilniaus filialas
 Naujų vartotojų skyriaus
 vyresnysis vadybininkas
Tomas Vaičiulis