








Projekto pavadinimas:

**Vidutinio slėgio dujotiekis į gyv. namus Lakštingalos Sodų 2-ojoje g.,  
Vilniuje (Kvartalo projektas)**

Informacija apie projektą


-  Naujas kvartalas
-  Esamas dujotiekis
-  Pirmais metais planuojamas statyti dujotiekis, ilgis - 119 m
-  Vėlesniais metais planuojamas statyti dujotiekis, ilgis - 0 m

**Vartotojams dujofikuoti reikalingos sistemos ilgis,  $L_{\text{kvart.}}$  - 119 m**

-  Pirmais metais dujofikuojami potencialūs buitiniai vartotojai - 6 vnt.
-  Vėlesniais metais dujofikuojami potencialūs buitiniai vartotojai - 0 vnt.
-  Kvartalui priklausantys sklypai, kurie nelaikomi potencialiais vartotojais

**Iš viso kvartale dujofikuojama potencialių buitinių vartotojų,  $n_b$  6-vnt.**

**Vienam potencialiam buitiniam vartotojui tenkantis vidutinis  
dujų sistemos ilgis (metrais)  $L_{\text{kvart.}} / n_b = 19,83 \text{ m}$**

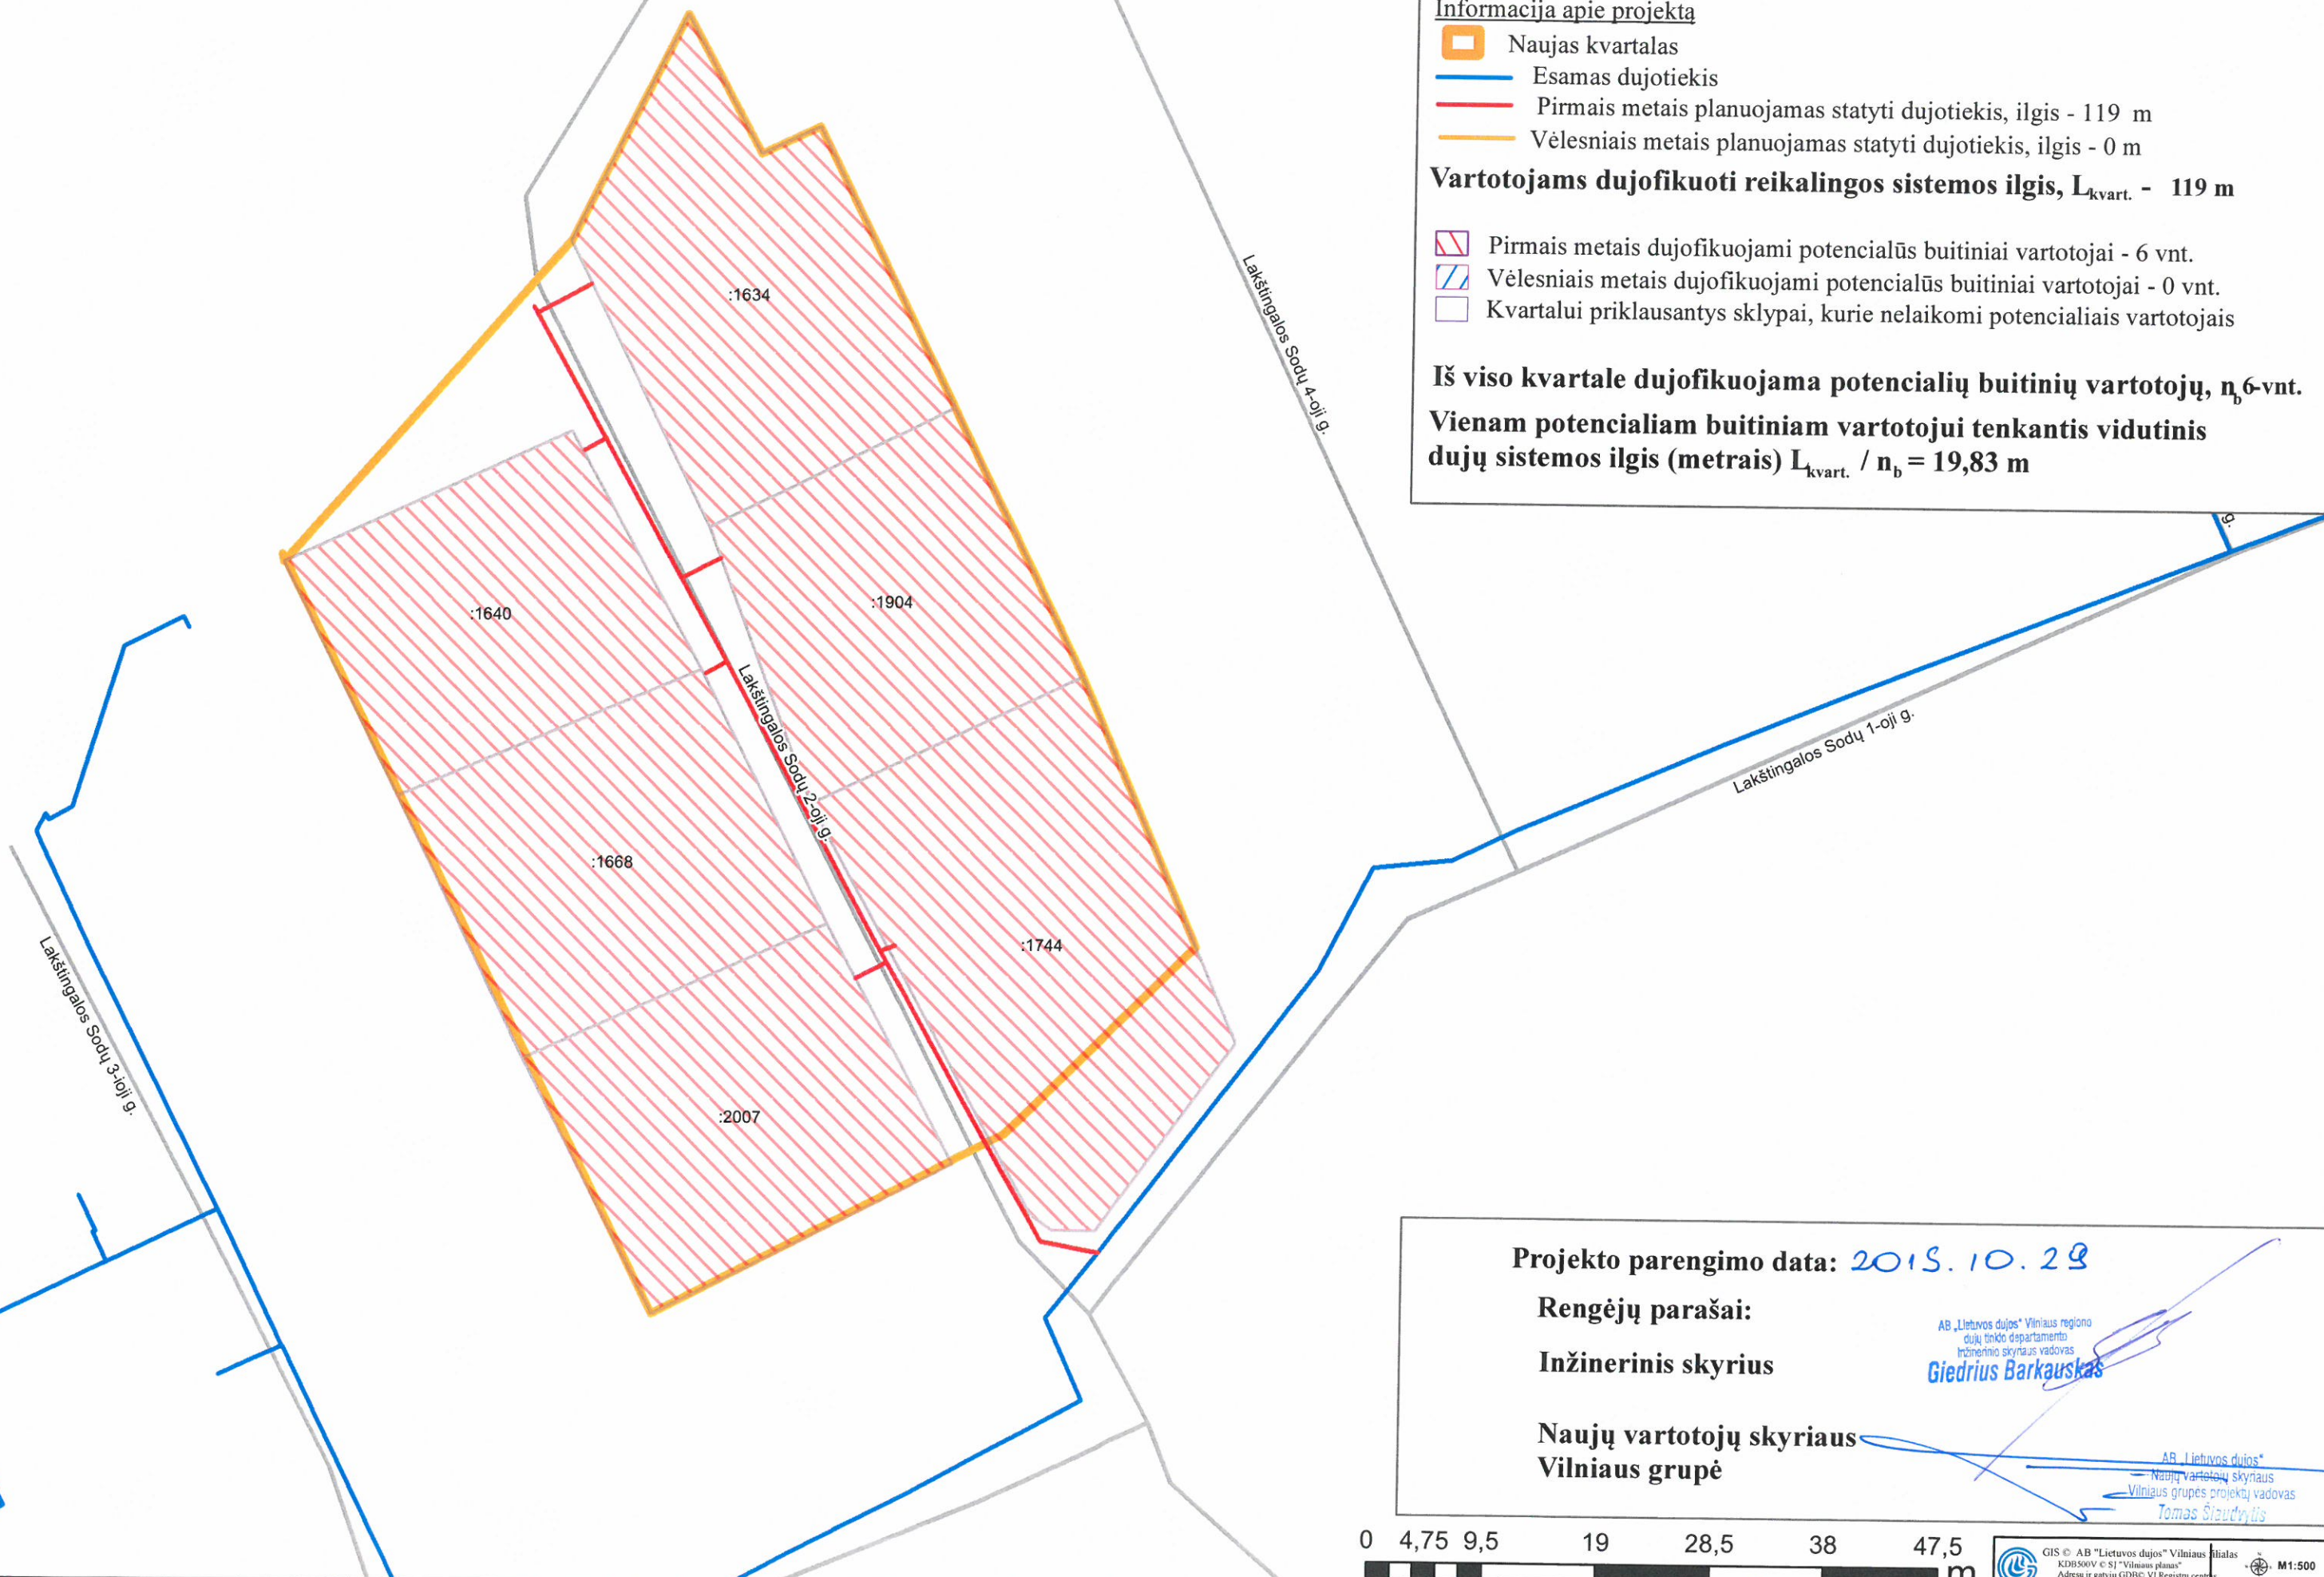

Projekto parengimo data: 2015. 10. 29

Rengėjų parašai:

Inžinerinis skyrius

AB „Lietuvos dujos“ Vilniaus regiono  
dujų tinklo departamento  
inžinerinio skyriaus vadovas  
**Giedrius Barkauskas**

Naujų vartotojų skyriaus  
Vilniaus grupė

AB „Lietuvos dujos“  
Naujų vartotojų skyriaus  
Vilniaus grupės projekto vadovas  
**Tomas Slautvytis**

