








Projekto pavadinimas:

**Vidutinio slėgio dujotiekis į gyv. namus Laurų Sodų 1-ojoje g., Vilniuje
(Kvartalo projektas)**

Informacija apie projektą


-  Naujas kvartalas
-  Esamas dujotiekis
-  Pirmais metais planuojamas statyti dujotiekis, ilgis - 703 m
-  Vėlesniais metais planuojamas statyti dujotiekis, ilgis - 323 m

Vartotojams dujofikuoti reikalingos sistemos ilgis, $L_{\text{kvart.}}$ - 1026 m

-  Pirmais metais dujofikuojami potencialūs buitiniai vartotojai - 5 vnt.
-  Vėlesniais metais dujofikuojami potencialūs buitiniai vartotojai - 35 vnt.
-  Kvartalui priklausantys sklypai, kurie nelaikomi potencialiais vartotojais

Viso kvartale dujofikuojama potencialių buitinių vartotojų, n_b - 40 vnt.

Vienam potencialiam buitiniam vartotojui tenkantis vidutinis dujų sistemos ilgis (metrais) $L_{\text{kvart.}} / n_b = 25,65$ m

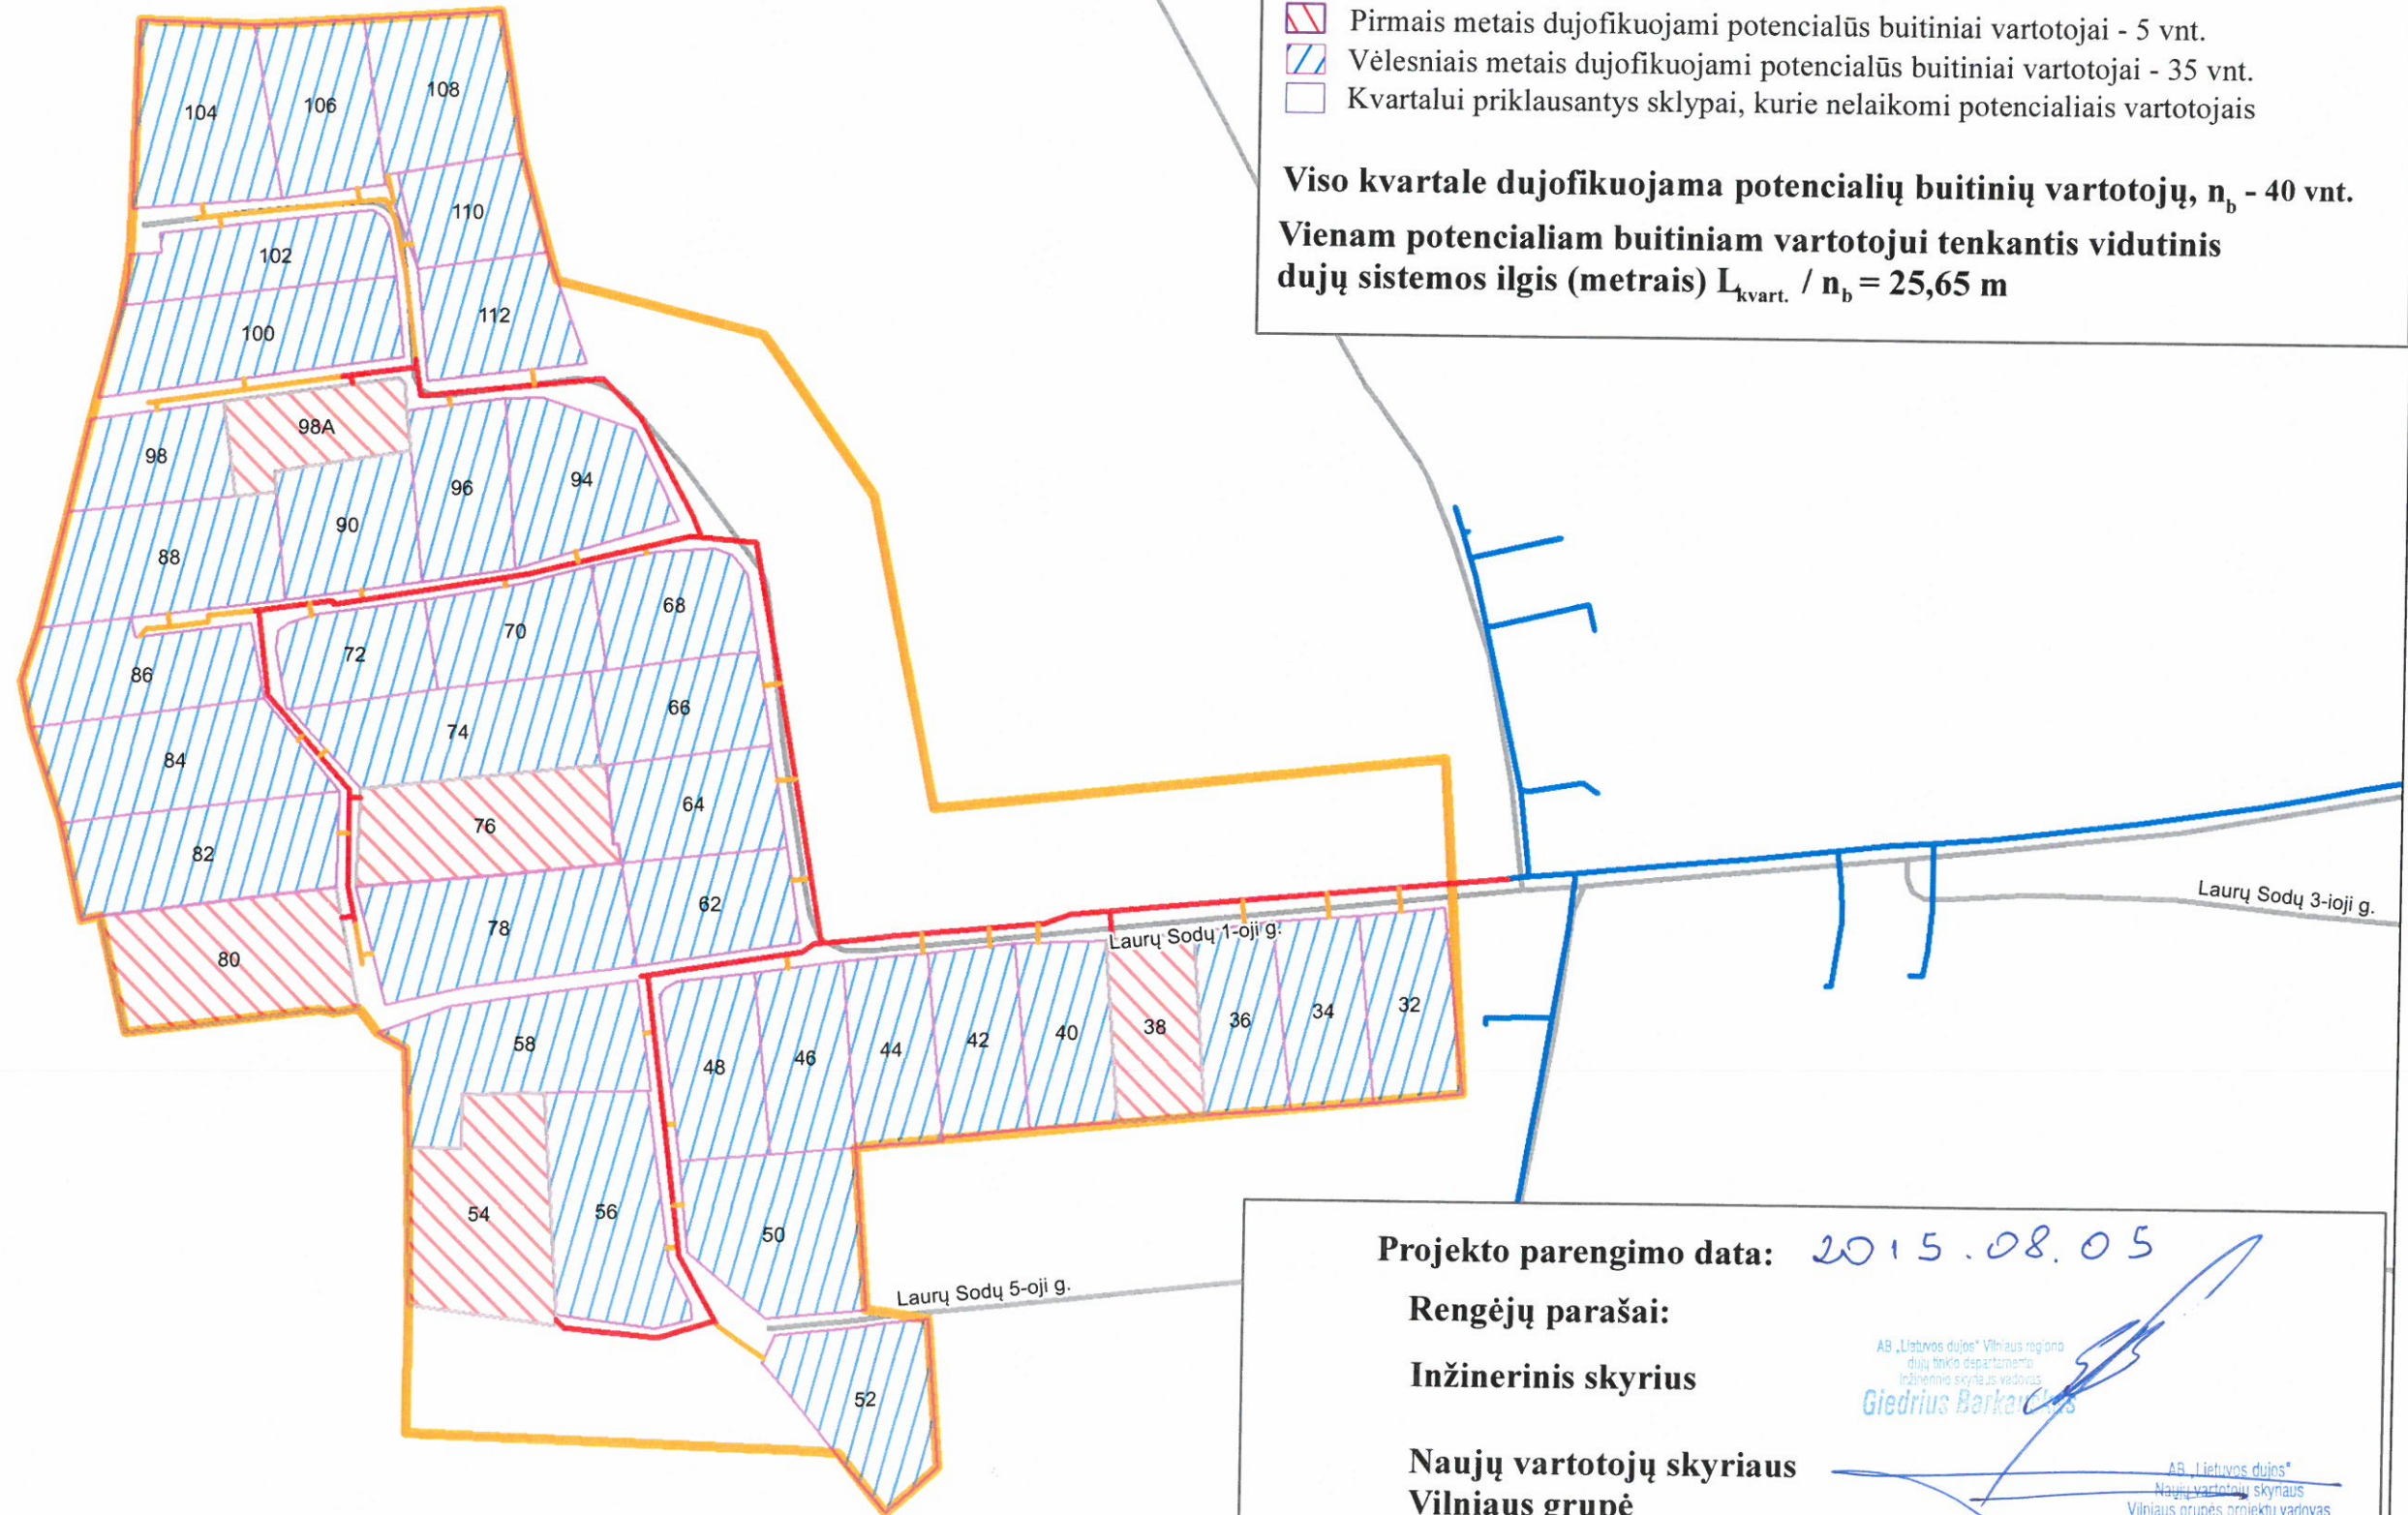

Projekto parengimo data: 2015.08.05

Rengėjų parašai:

Inžinerinis skyrius

Naujų vartotojų skyriaus
Vilniaus grupė

AB „Lietuvos dujos“ Vilniaus regiono
dujų tinklo departamento
Inžinerinio skyriaus vadovas
Giedrius Barkauskas

AB „Lietuvos dujos“
Naujų vartotojų skyriaus
Vilniaus grupės projektų vadovas
Tomas Šiaudvytis

