








Projekto pavadinimas:

Vidutinio slėgio dujotiekis į gyv. namus Nakvišų g. 21, 23 ir kiti, Vilnius (kvartalo projektas)

Informacija apie projektą


-  Naujas kvartalas
-  Esamas dujotiekis
-  Pirmais metais planuojamas statyti dujotiekis, ilgis - 118 m
-  Vėlesniais metais planuojamas statyti dujotiekis, ilgis - 158 m

Vartotojams dujofikuoti reikalingos sistemos ilgis, $L_{\text{kvart.}}$ - 276 m

-  Pirmais metais dujofikuojami potencialūs buitiniai vartotojai - 2 vnt.
-  Vėlesniais metais dujofikuojami potencialūs buitiniai vartotojai - 10 vnt.
-  Kvartalui priklausantys sklypai, kurie nelaikomi potencialiais vartotojais

Viso kvartale dujofikuojama potencialių buitinių vartotojų, n_b - 12 vnt.

Vienam potencialiam buitiniam vartotojui tenkantis vidutinis dujų sistemos ilgis (metrais) $L_{\text{kvart.}} / n_b = 23$ m

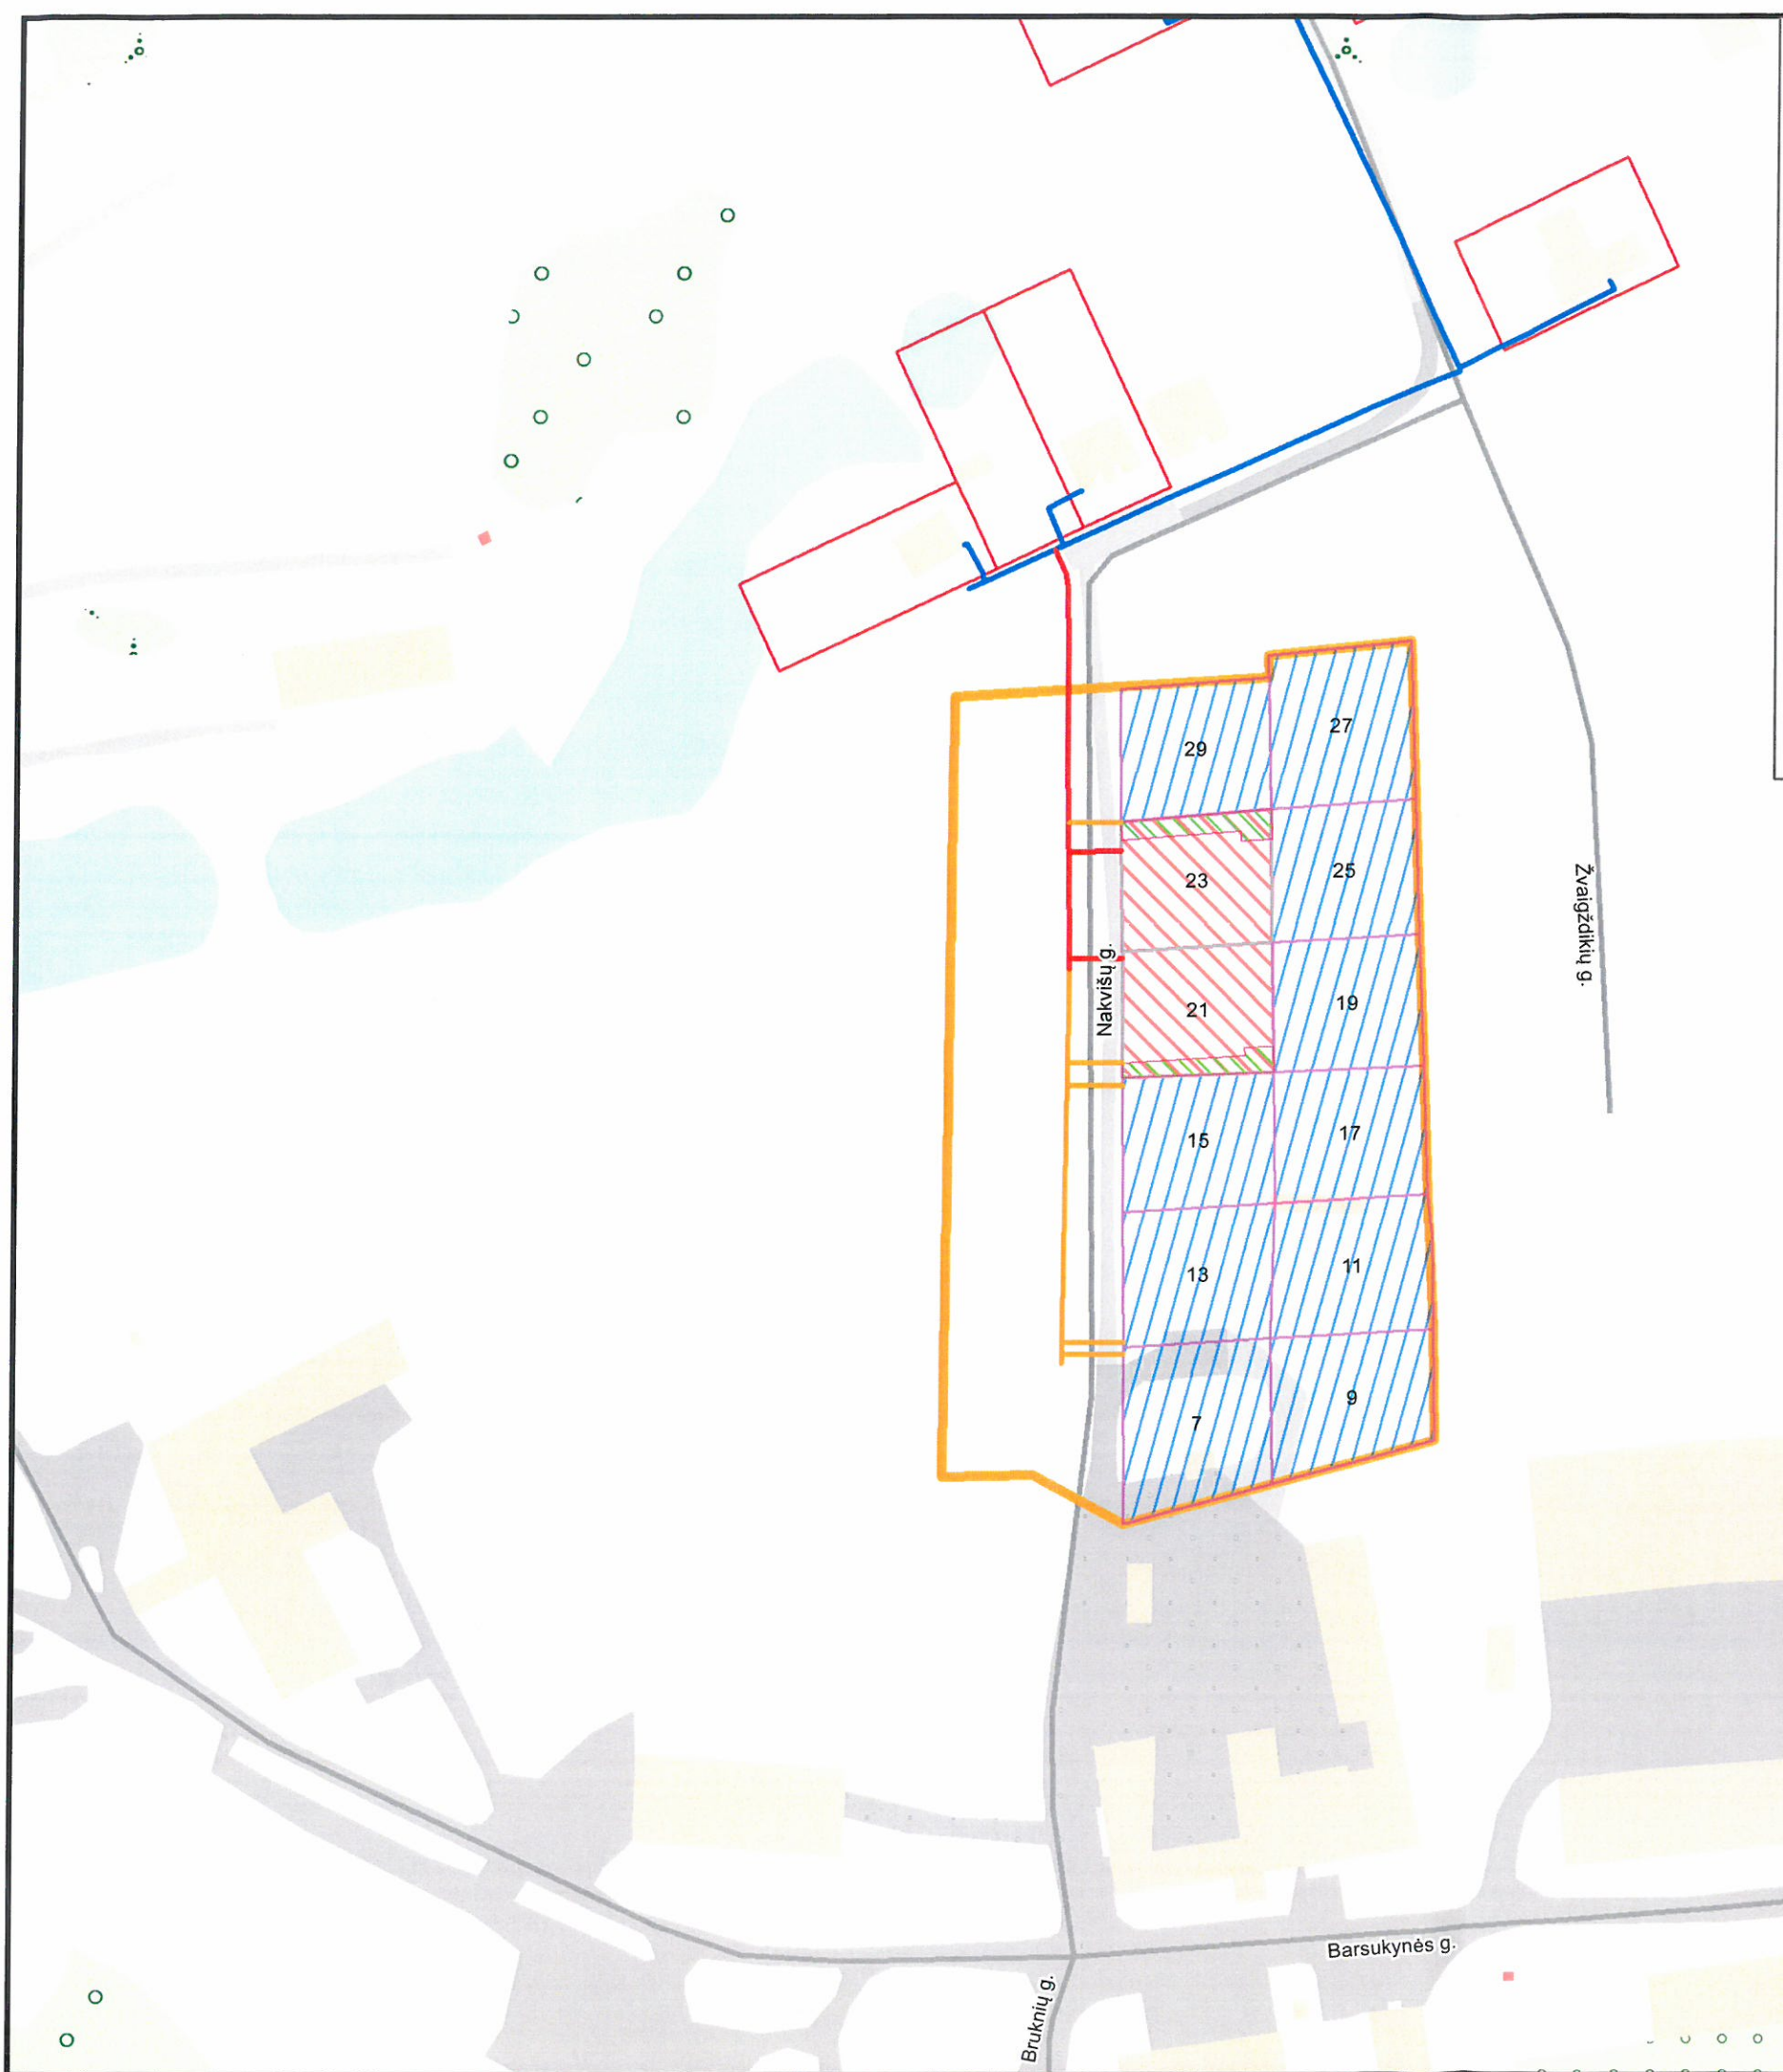

Projekto parengimo data:

Rengėjų parašai:

Inžinerinis skyrius

Naujų vartotojų skyrius *Darius Glibertas*

