

Sūkurio g.

Papėškio g.


Skatulės g.

Knypavos g.

Mielkiemio g.

Saldenės g.

Labguvos g.

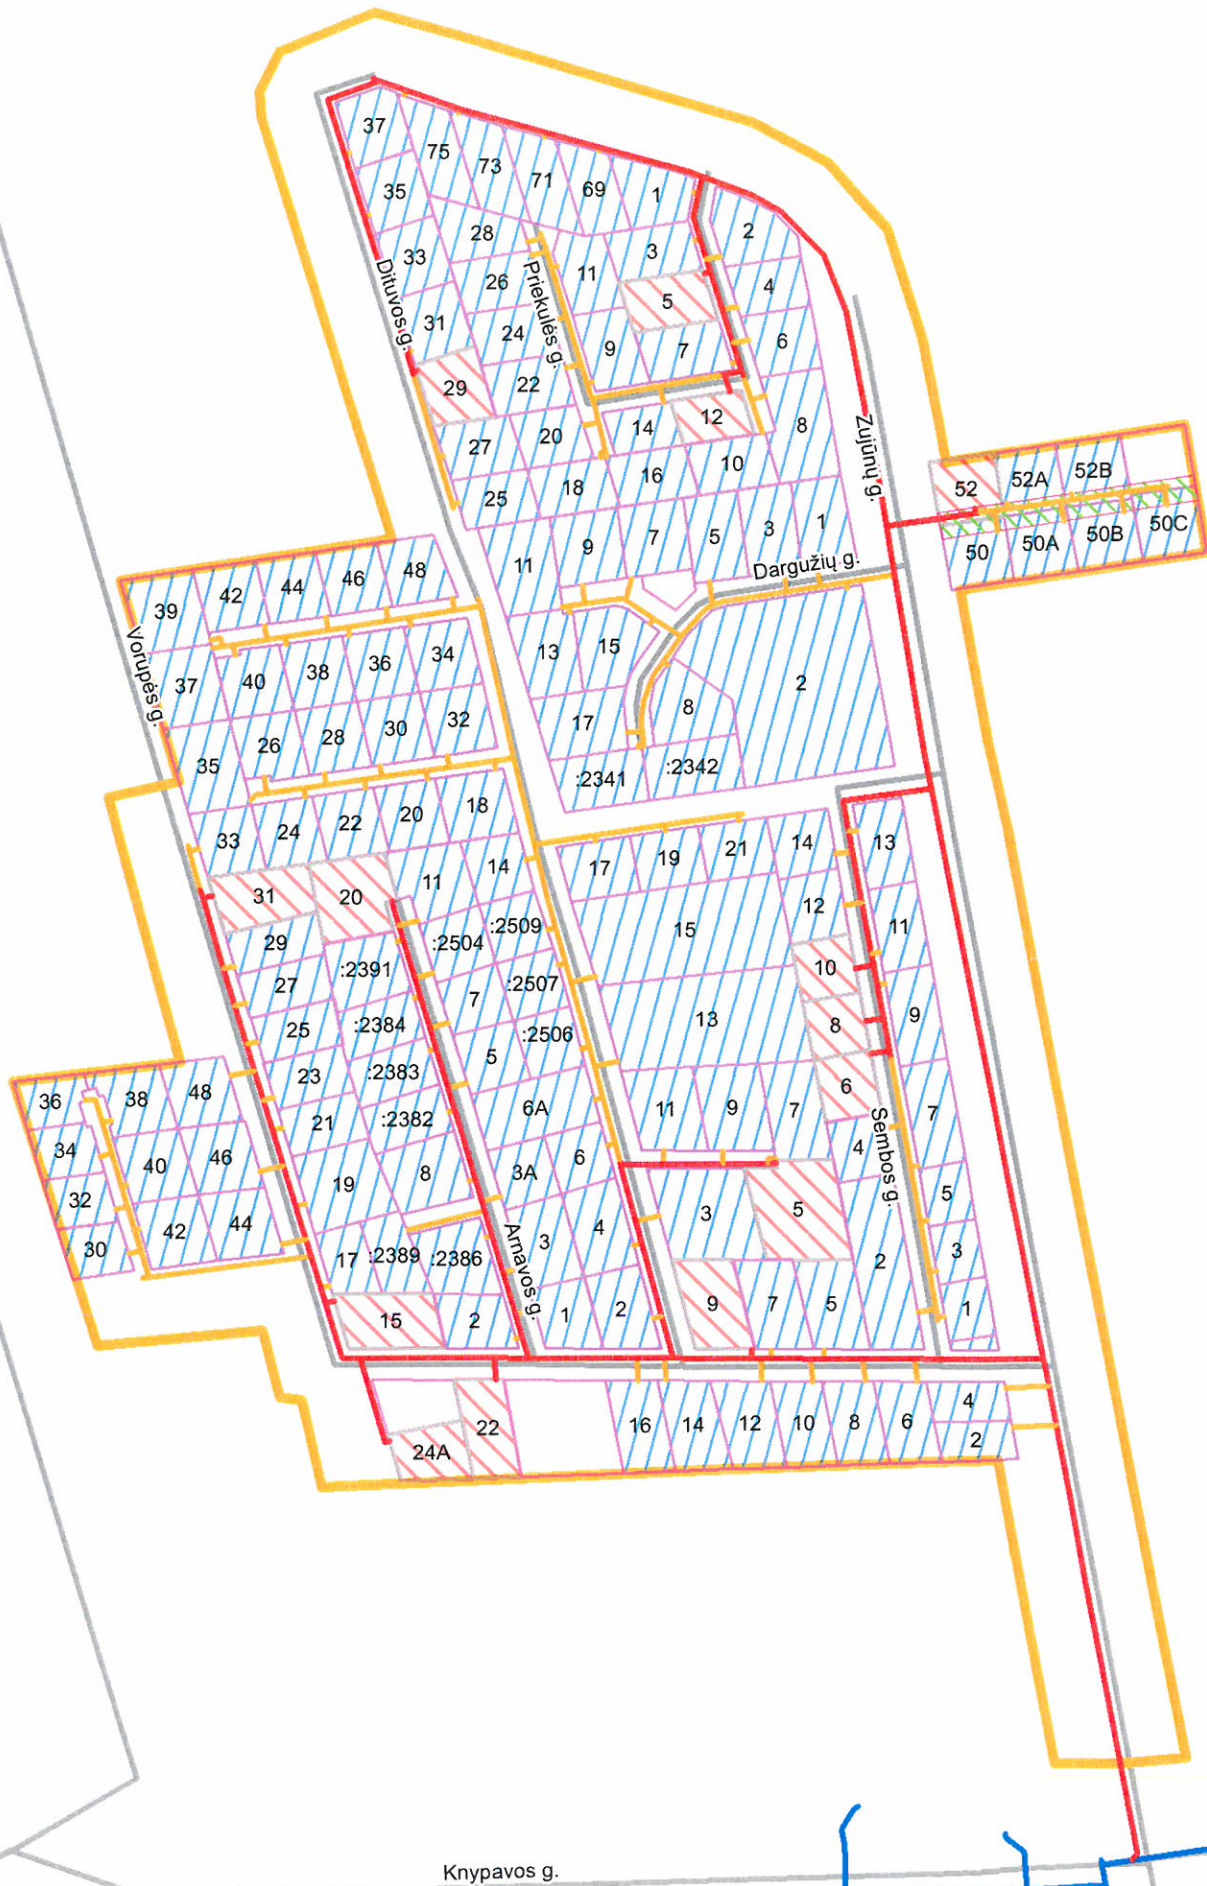

Projekto pavadinimas:

Vidutinio slėgio dujotiekis į Pilaitės vakarinės dalies gyv. namų kvartalą Zujūnų, Vorupės, Dituvos, Sembos, Arnavos, Vorupės, Dargužių, Priekulės g. Vilnius

Informacija apie projektą

- Naujas kvartalas
- Esamas dujotiekis
- Pirmais metais planuojamas statyti dujotiekis, ilgis - 2582 m
- Vėlesniais metais planuojamas statyti dujotiekis, ilgis - 2568 m

Vartotojams dujofikuoti reikalingos sistemos ilgis, $L_{kvart.}$ - 5150 m

- Pirmais metais dujofikuojami potencialūs buitiniai vartotojai - 17 vnt.
- Vėlesniais metais dujofikuojami potencialūs buitiniai vartotojai - 149 vnt.
- Kvartalui priklausantys sklypai, kurie nelaikomi potencialiais vartotojais

Viso kvartale dujofikuojama potencialių buitinių vartotojų, n_b - 166 vnt.

Vienam potencialiam buitiniam vartotojui tenkantis vidutinis dujų sistemos ilgis (metrais) $L_{kvart.} / n_b = 31,02$ m

Projekto parengimo data:

2015-05-06

Rengėjų parašai:

Inžinerinis skyrius

Naujų vartotojų skyrius

AB „Lietuvos dujos“ Vilniaus filialo
Inžinerinio skyriaus inžinerė
Gintarė Menkevičienė

AB „Lietuvos dujos“, Vilniaus filialo
Naujų vartotojų skyriaus
Vyresnysis vadybininkas
Tomas Vaičiulis

