








Projekto pavadinimas:

**Vidutinio slėgio dujotiekis Prašiškių g. 17-29  
(tik nelyginiai numeriai), Vilnius**

Informacija apie projektą


-  Naujas kvartalas
-  Esamas dujotiekis
-  Pirmais metais planuojamas statyti dujotiekis, ilgis - 97 m
-  Vėlesniais metais planuojamas statyti dujotiekis, ilgis - 40 m

**Vartotojams dujofikuoti reikalingos sistemos ilgis,  $L_{\text{kvart.}}$  - 137**

-  Pirmais metais dujofikuojami potencialūs buitiniai vartotojai - 3 vnt.
-  Vėlesniais metais dujofikuojami potencialūs buitiniai vartotojai - 5 vnt.
-  Kvartalui priklausantys sklypai, kurie nelaikomi potencialiais vartotojais

**Viso kvartale dujofikuojama potencialių buitinių vartotojų,  $n_b$  - 8 vnt.**

**Vienam potencialiam buitiniam vartotojui tenkantis vidutinis dujų sistemos ilgis (metrais)  $L_{\text{kvart.}} / n_b = 17,13 \text{ m}$**

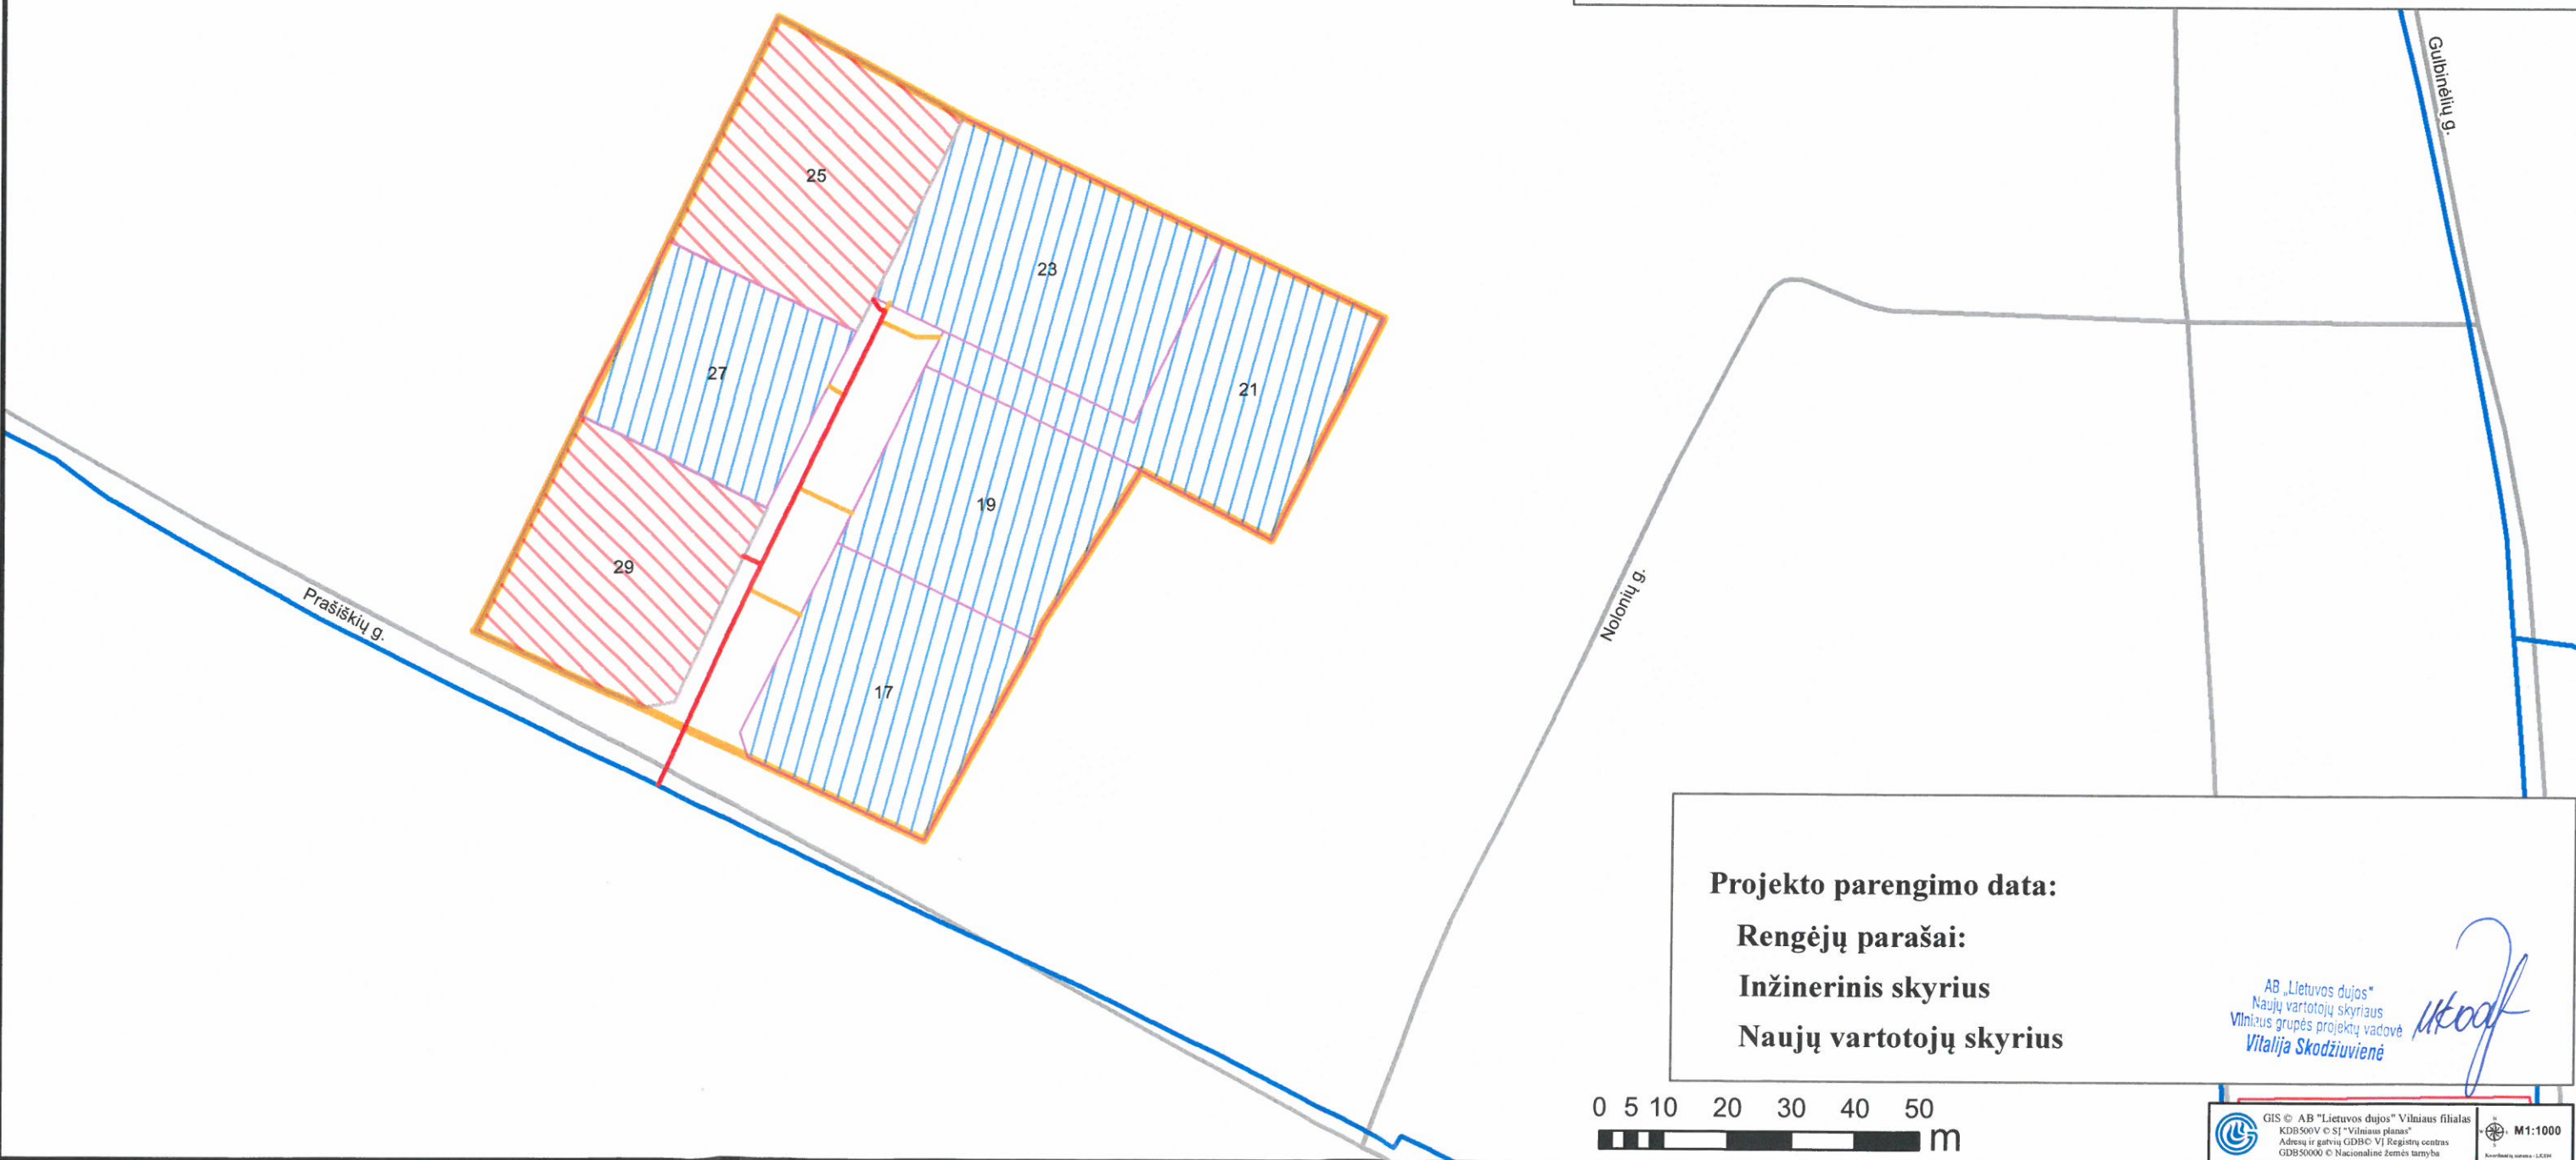

Projekto parengimo data:

Rengėjų parašai:

Inžinerinis skyrius

Naujų vartotojų skyrius

AB „Lietuvos dujos“  
Naujų vartotojų skyriaus  
Vilniaus grupės projektų vadovė  
Vitalija Skodžiuvienė