








Projekto pavadinimas:

Vidutinio slėgio dujotiekis į gyv. namus Riešės g. ir Žaliųjų Ežerų g., Vilniuje (kvartalas)

Informacija apie projektą


-  Naujas kvartalas
-  Esamas dujotiekis
-  Pirmais metais planuojamas statyti dujotiekis, ilgis - 709 m
-  Vėlesniais metais planuojamas statyti dujotiekis, ilgis - 174 m

Vartotojams dujofikuoti reikalingos sistemos ilgis, $L_{kvart.}$ - 883 m

-  Pirmais metais dujofikuojami potencialūs buitiniai vartotojai - 3 vnt.
-  Vėlesniais metais dujofikuojami potencialūs buitiniai vartotojai - 26 vnt.
-  Kvartalui priklausantys sklypai, kurie nelaikomi potencialiais vartotojais

Viso kvartale dujofikuojama potencialių buitinių vartotojų, n_b - 29 vnt.

Vienam potencialiam buitiniam vartotojui tenkantis vidutinis dujų sistemos ilgis (metrais) $L_{kvart.} / n_b = 30,45$ m

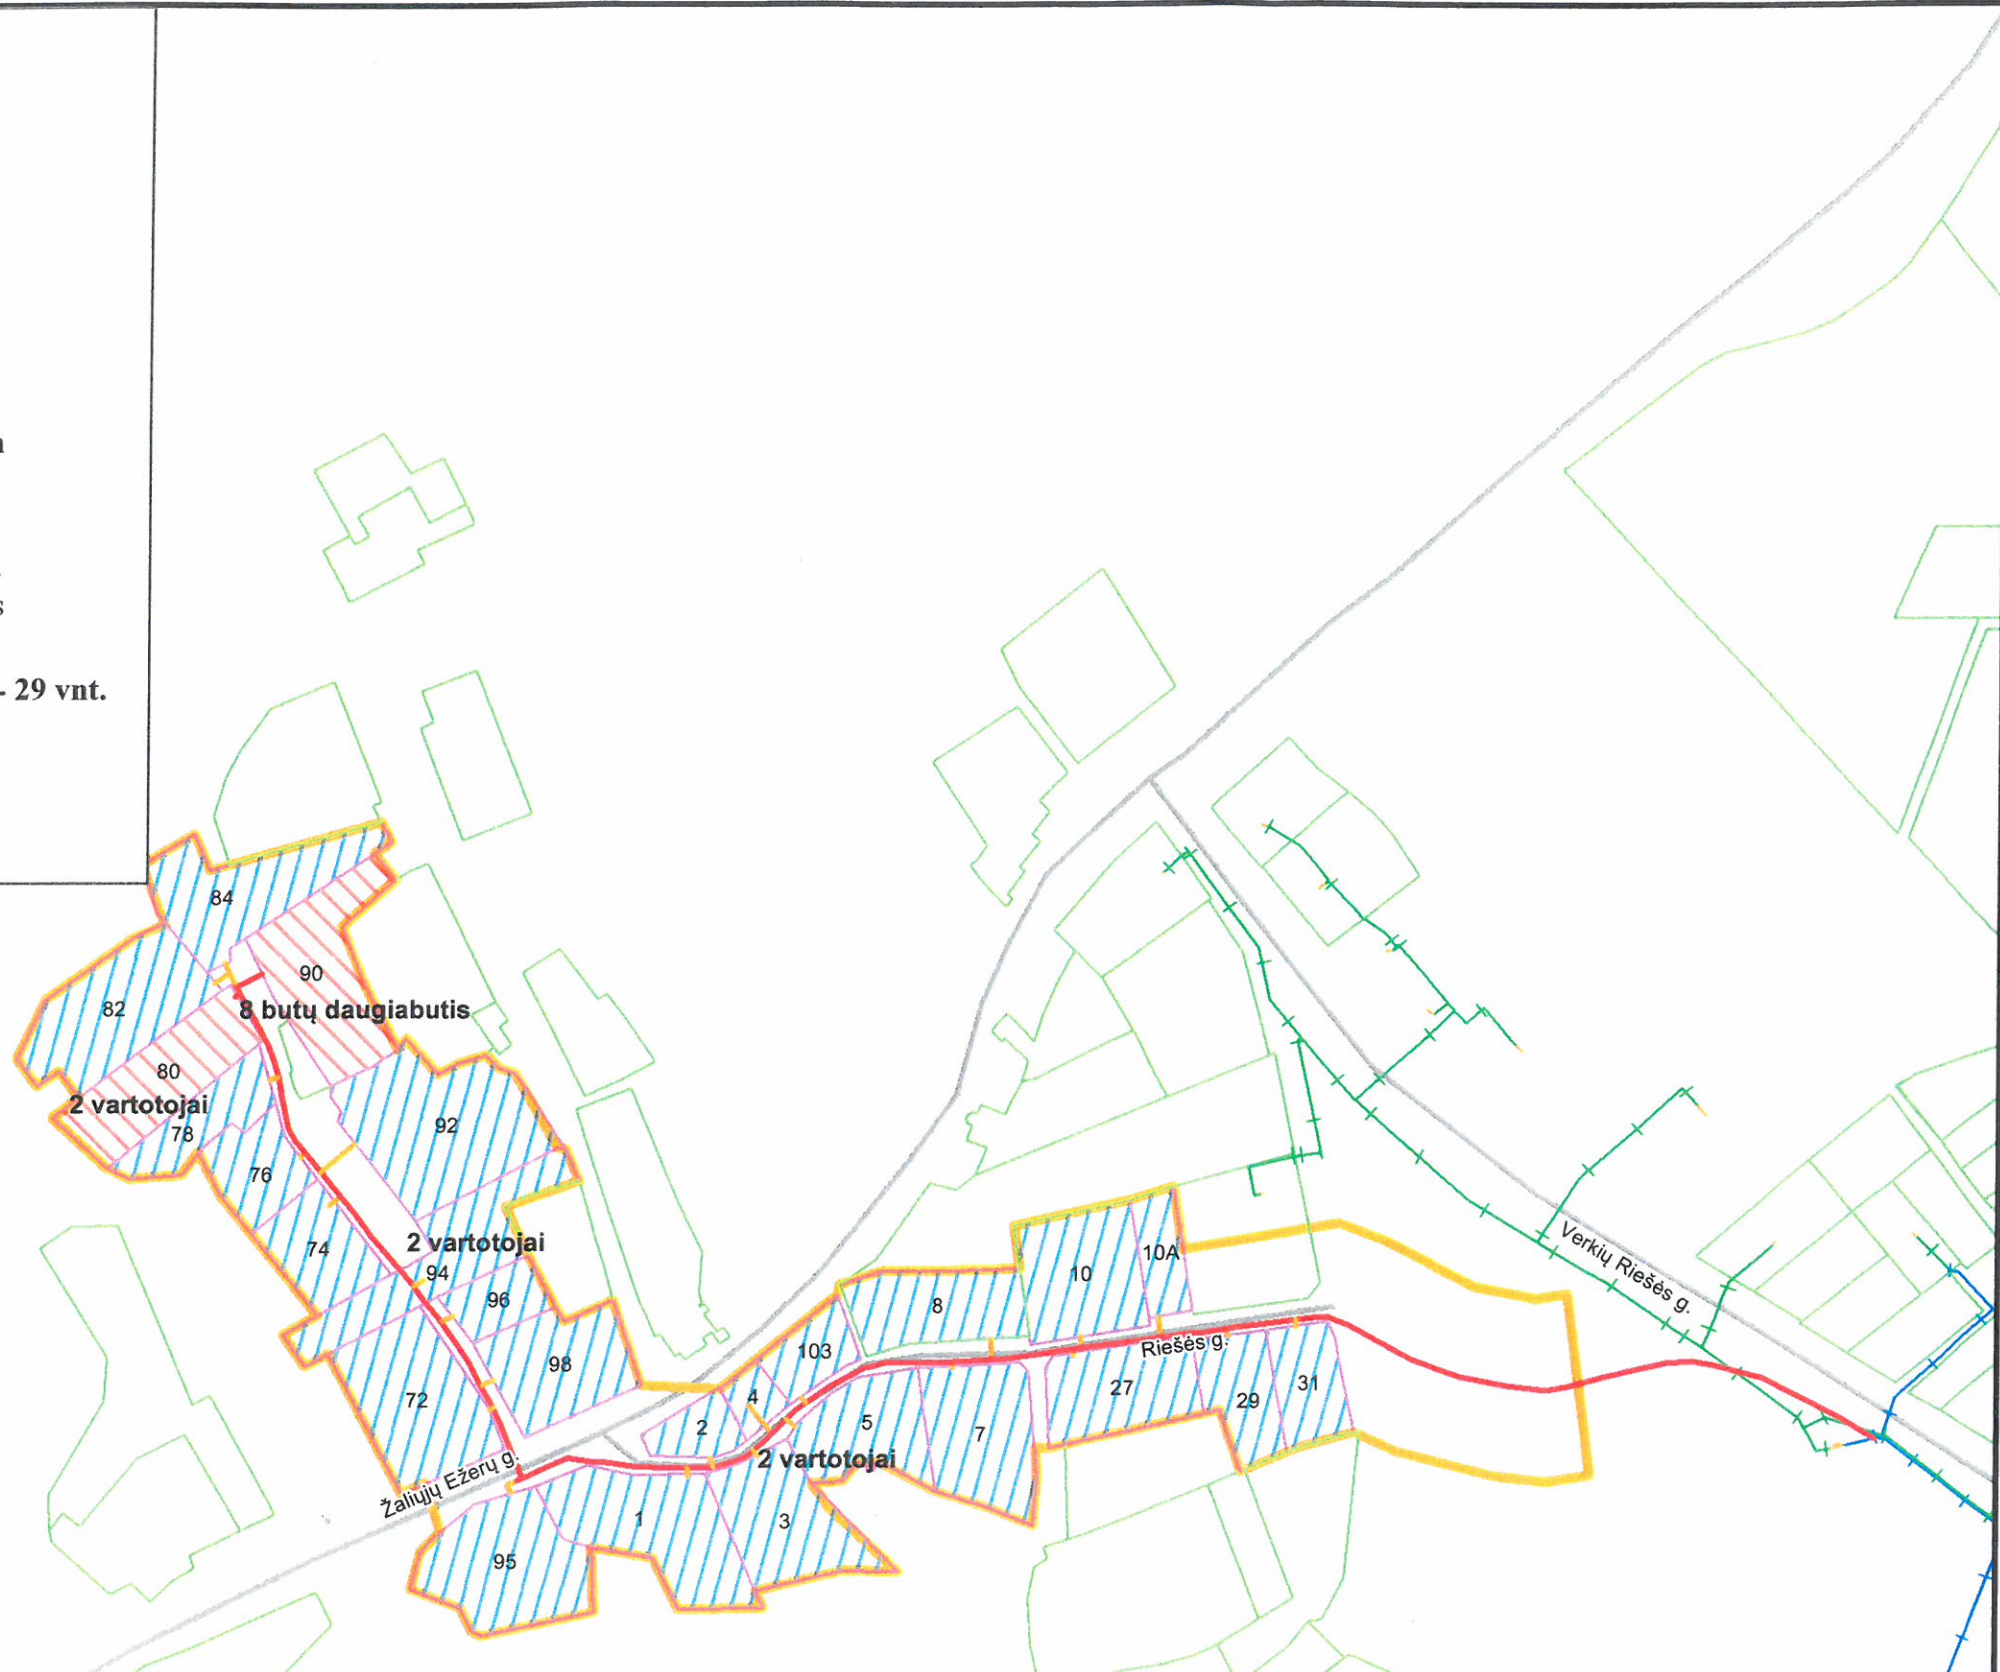


Projekto parengimo data: 2014-05-14

Rengėjų parašai:

Inžinerinis skyrius

Naujų vartotojų skyrius

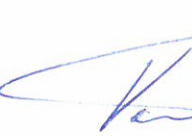
AB „Lietuvos dujos“, Vilniaus filialo
Naujų vartotojų skyriaus
vyresnysis vadybininkas
Tomas Vaičiulis

