








Projekto pavadinimas:

**Vidutinio slėgio dujotiekis Sietuvos g., Laukų g.,
Vilnius (Kvartalo projektas)**

Informacija apie projektą


-  Naujas kvartalas
-  Esamas dujotiekis
-  Pirmais metais planuojamas statyti dujotiekis, ilgis - 265 m
-  Vėlesniais metais planuojamas statyti dujotiekis, ilgis - 57 m

Vartotojams dujofikuoti reikalingos sistemos ilgis, $L_{\text{kvart.}}$ - 322 m

-  Pirmais metais dujofikuojami potencialūs buitiniai vartotojai - 4 vnt.
-  Vėlesniais metais dujofikuojami potencialūs buitiniai vartotojai - 8 vnt.
-  Kvartalui priklausantys sklypai, kurie nelaikomi potencialiais vartotojais

Viso kvartale dujofikuojama potencialių buitinių vartotojų, n_b - 12 vnt.

**Vienam potencialiam buitiniam vartotojui tenkantis vidutinis
dujų sistemos ilgis (metrais) $L_{\text{kvart.}} / n_b = 26,83$ m**

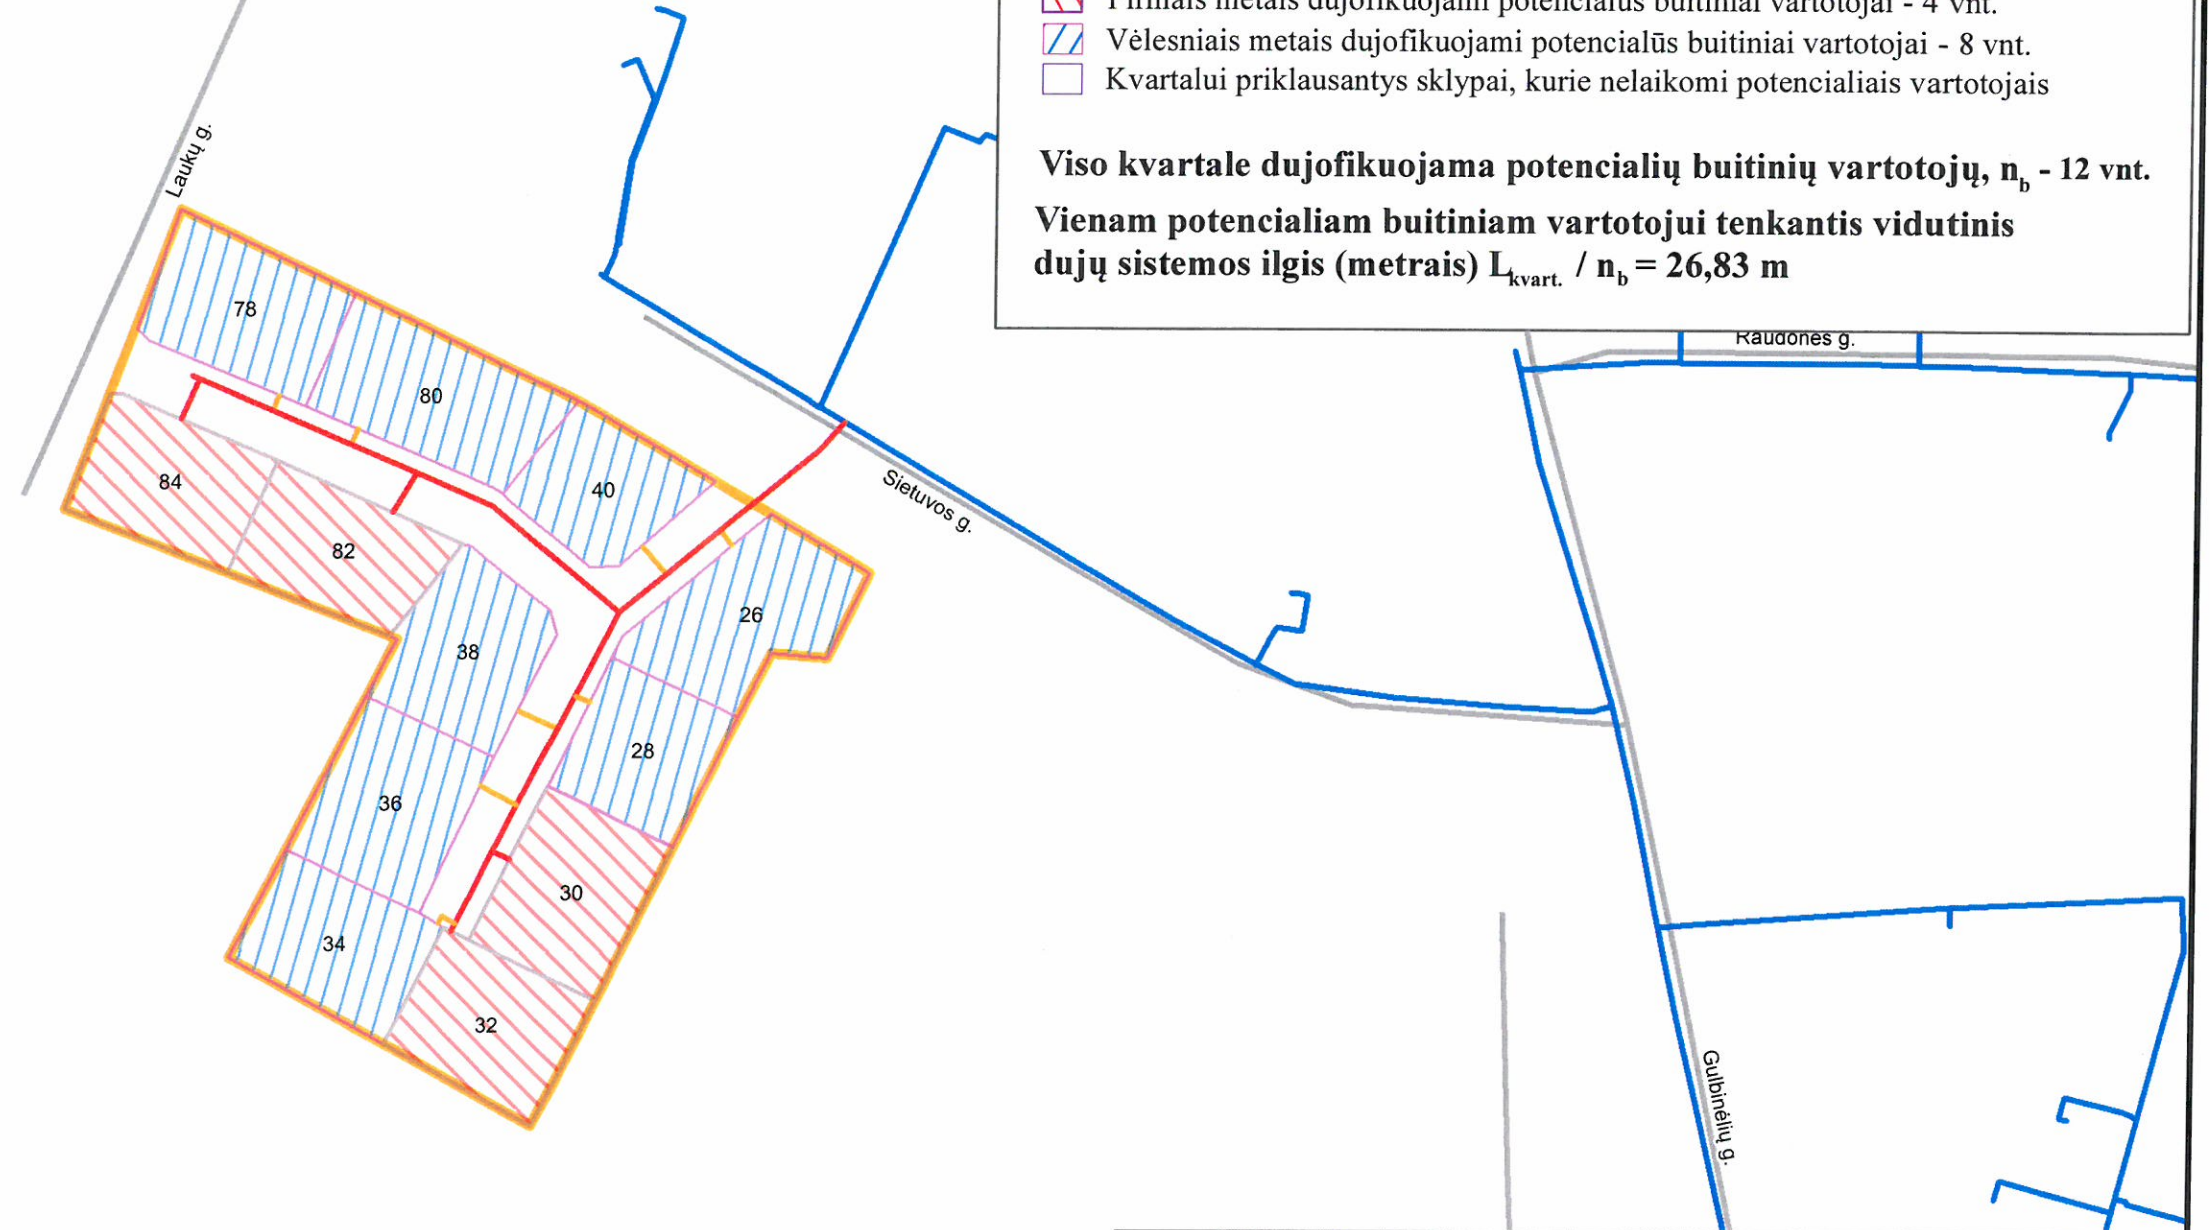


Projekto parengimo data: 2015-03-26

Rengėjų parašai:

Inžinerinis skyrius

Naujų vartotojų skyrius

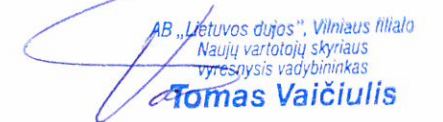
AB „Lietuvos dujos“, Vilniaus filialas
Naujų vartotojų skyriaus
vyresnysis vadybininkas
Tomas Vaičiulis

