








Projekto pavadinimas:

**Vidutinio slėgio dujotiekis į gyv. namus Šveicarų g.,  
Vilnius (kvartalo projektas)**

Informacija apie projektą


-  Naujas kvartalas
-  Esamas dujotiekis
-  Pirmais metais planuojamas statyti dujotiekis, ilgis - 142 m
-  Vėlesniais metais planuojamas statyti dujotiekis, ilgis - 38 m

**Vartotojams dujofikuoti reikalingos sistemos ilgis,  $L_{\text{kvart.}}$  - 180 m**

-  Pirmais metais dujofikuojami potencialūs buitiniai vartotojai - 5 vnt.
-  Vėlesniais metais dujofikuojami potencialūs buitiniai vartotojai - 5 vnt.
-  Kvartalui priklausantys sklypai, kurie nelaikomi potencialiais vartotojais

**Viso kvartale dujofikuojama potencialių buitinių vartotojų,  $n_b$  - 10 vnt.**

**Vienam potencialiam buitiniam vartotojui tenkantis vidutinis  
dujų sistemos ilgis (metrais)  $L_{\text{kvart.}} / n_b = 18 \text{ m}$**

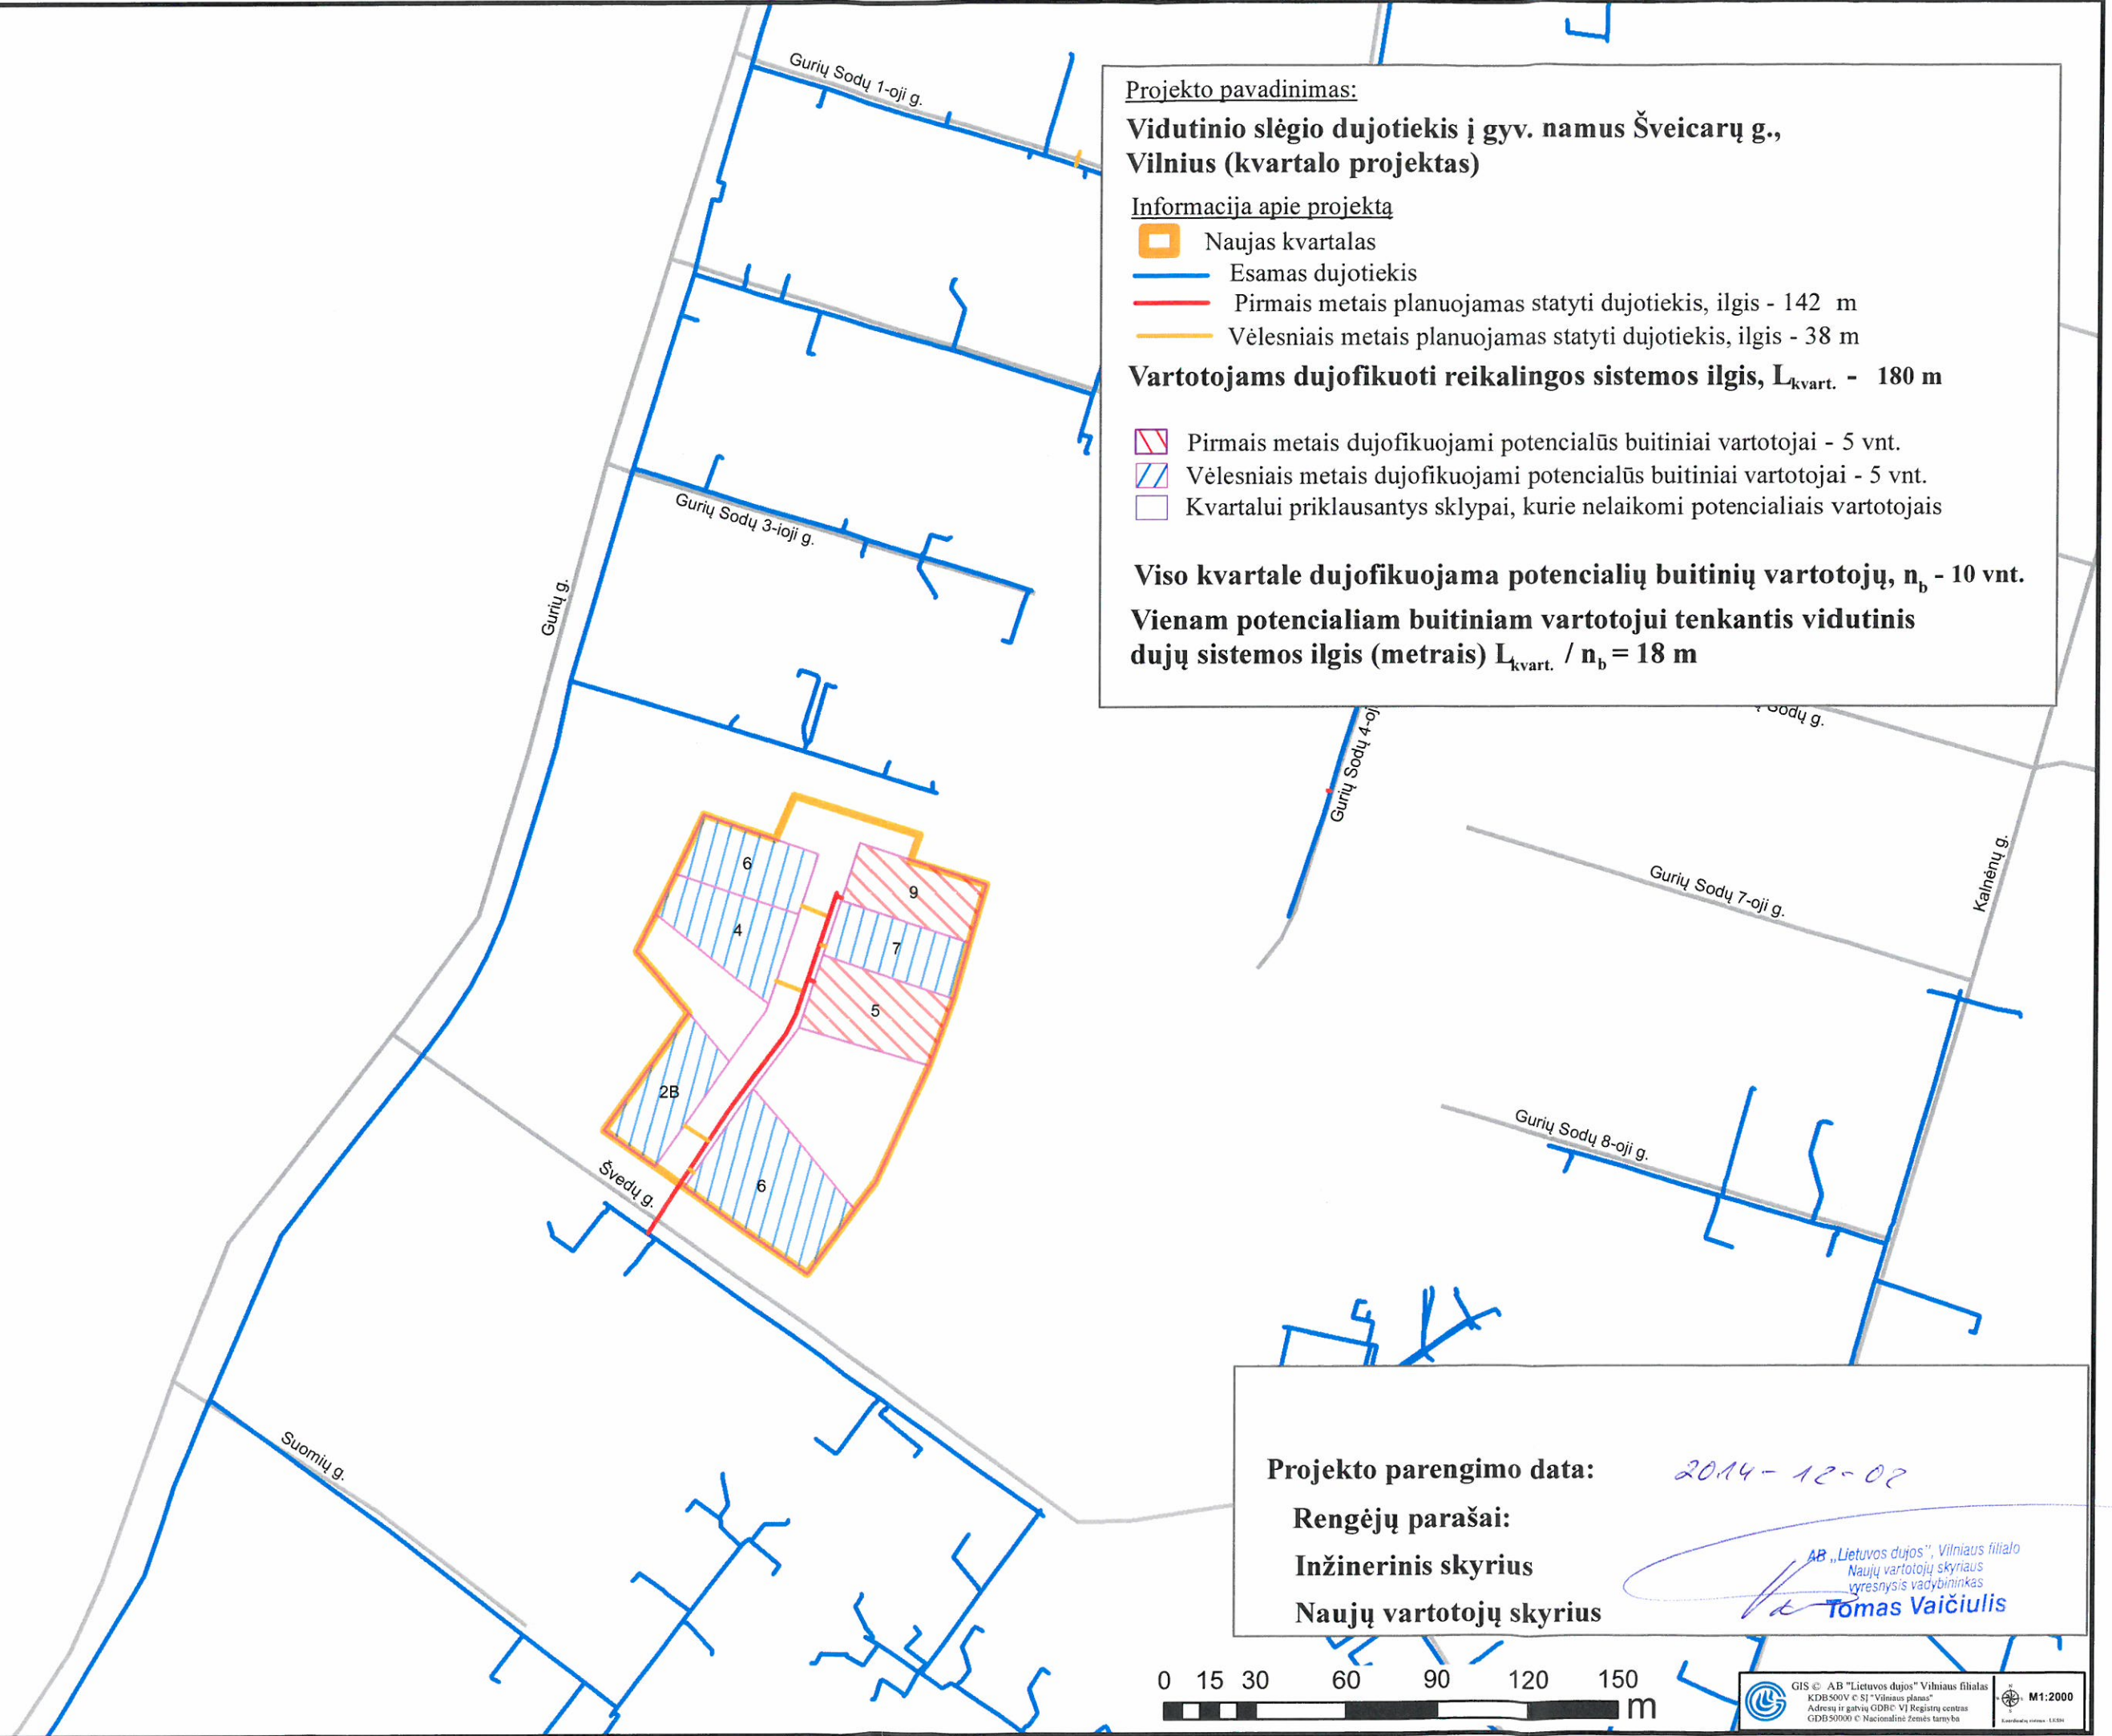

Projekto parengimo data:

2014-12-02

Rengėjų parašai:

Inžinerinis skyrius

Naujų vartotojų skyrius

AB „Lietuvos dujos“, Vilniaus filialas  
Naujų vartotojų skyriaus  
viresnysis vadybininkas  
*Tomas Vaičiulis*

