








Projekto pavadinimas:

Vidutinio slėgio dujotiekis į gyv. namus Turniškių Sodų g., Vilniuje

Informacija apie projektą


-  Naujas kvartalas
-  Esamas dujotiekis
-  Pirmais metais planuojamas statyti dujotiekis, ilgis - 124 m
-  Vėlesniais metais planuojamas statyti dujotiekis, ilgis - 21 m

Vartotojams dujofikuoti reikalingos sistemos ilgis, $L_{\text{kvart.}} - 145 \text{ m}$

-  Pirmais metais dujofikuojami potencialūs buitiniai vartotojai - 1 vnt.
-  Vėlesniais metais dujofikuojami potencialūs buitiniai vartotojai - 4 vnt.
-  Kvartalui priklausantys sklypai, kurie nelaikomi potencialiais vartotojais

Viso kvartale dujofikuojama potencialių buitinių vartotojų, $n_b - 5 \text{ vnt.}$

Vienam potencialiam buitiniam vartotojui tenkantis vidutinis dujų sistemos ilgis (metrais) $L_{\text{kvart.}} / n_b = 29 \text{ m}$

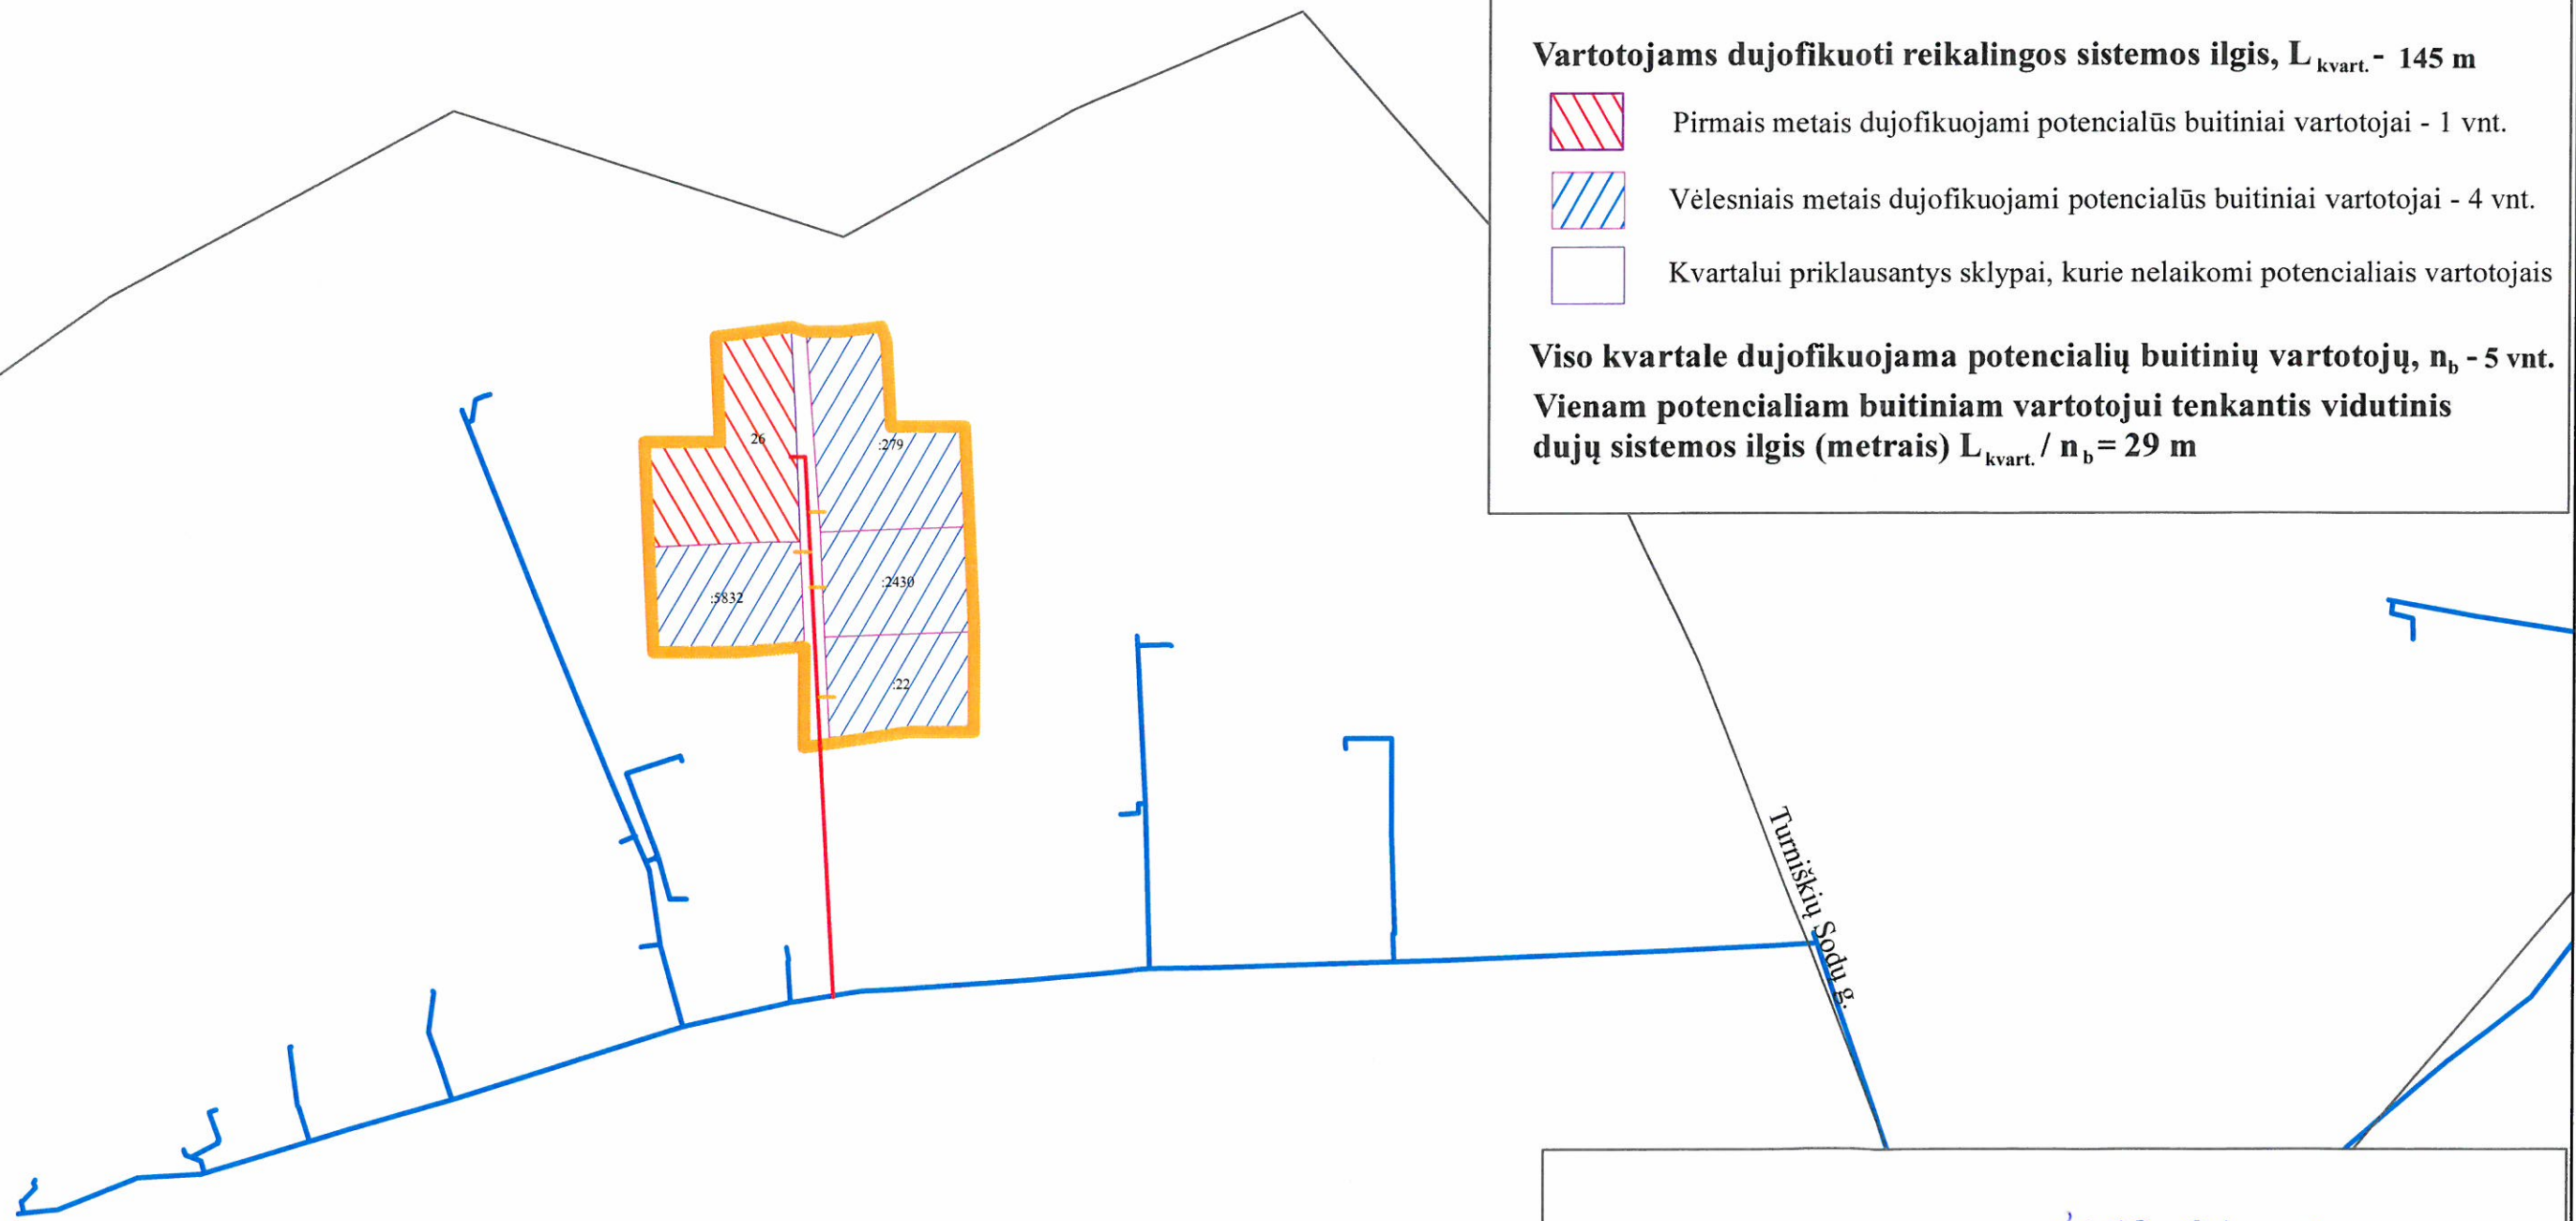

Projekto parengimo data: 2013 04 30

Rengėjų parašai:

Inžinerinis skyrius

Naujų vartotojų skyrius

AB "Lietuvos dujos"
Naujų vartotojų skyrius
Tomas Vaitis



GIS © AB "Lietuvos dujos" Vilniaus filialas

