








Projekto pavadinimas:

**Vidutinio slėgio dujotiekis Žemoji g. 86D,
skl. kad. Nr. 0101/0063:857 ir kt., Vilnius (kvartalas)**

Informacija apie projektą


-  Naujas kvartalas
-  Esamas dujotiekis
-  Pirmais metais planuojamas statyti dujotiekis, ilgis - 179 m
-  Vėlesniais metais planuojamas statyti dujotiekis, ilgis - 174 m

Vartotojams dujofikuoti reikalingos sistemos ilgis, $L_{\text{kvart.}}$ - 353 m

-  Pirmais metais dujofikuojami potencialūs buitiniai vartotojai - 1 vnt.
-  Vėlesniais metais dujofikuojami potencialūs buitiniai vartotojai - 8 vnt.
-  Kvartalui priklausantys sklypai, kurie nelaikomi potencialiais vartotojais

Viso kvartale dujofikuojama potencialių buitinių vartotojų, n_b - 9 vnt.

**Vienam potencialiam buitiniam vartotojui tenkantis vidutinis
dujų sistemos ilgis (metrais) $L_{\text{kvart.}} / n_b = 39,22 \text{ m}$**

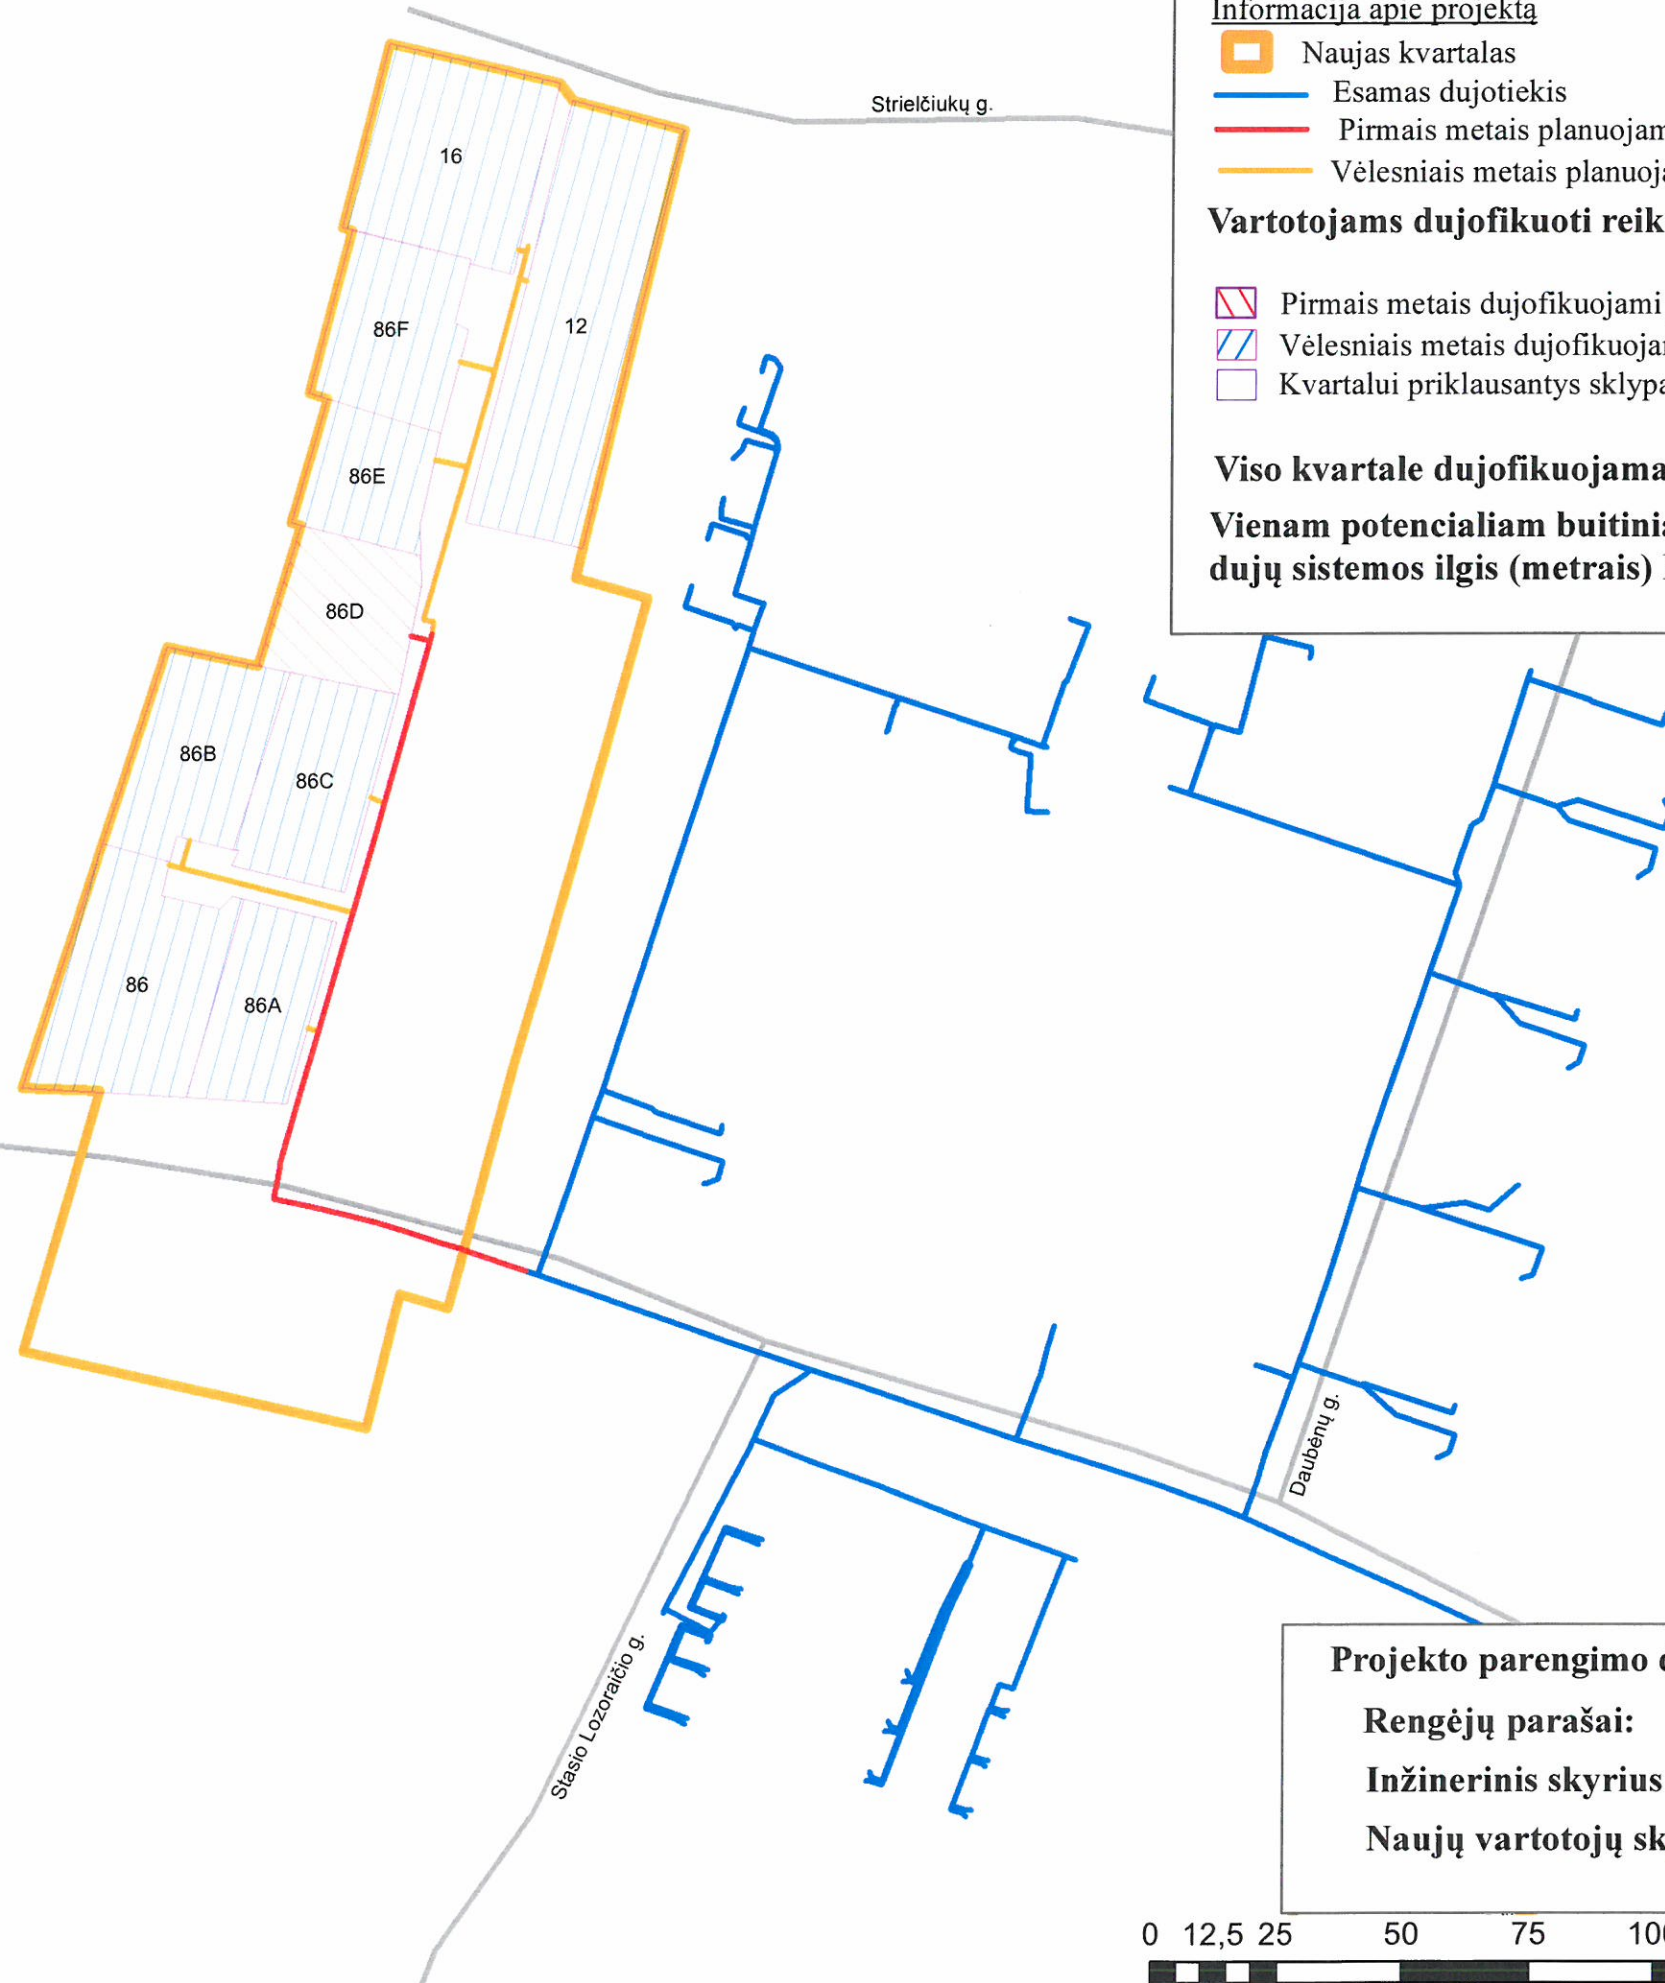

Projekto parengimo data: 2014-09-19

Rengėjų parašai:

Inžinerinis skyrius

Naujų vartotojų skyrius



AB „Lietuvos dujos“, Vilniaus filialo
Naujų vartotojų skyriaus
vyresnysis vadybininkas
Tomas Vaičiulis

0 12,5 25 50 75 100 125 m