








**Projekto pavadinimas:**

**Vidutinio slėgio dujotiekis į gyv. namus Žvaigždikių, Šilagėlių g., Vilnius (kvartalo projektas)**

**Informacija apie projektą**


-  Naujas kvartalas
-  Esamas dujotiekis
-  Pirmais metais planuojamas statyti dujotiekis, ilgis - 401 m
-  Vėlesniais metais planuojamas statyti dujotiekis, ilgis - 208 m

**Vartotojams dujofikuoti reikalingos sistemos ilgis,  $L_{kvart.}$  - 609 m**

-  Pirmais metais dujofikuojami potencialūs buitiniai vartotojai - 4 vnt.
-  Vėlesniais metais dujofikuojami potencialūs buitiniai vartotojai - 26 vnt.
-  Kvartalui priklausantys sklypai, kurie nelaikomi potencialiais vartotojais

**Viso kvartale dujofikuojama potencialių buitinių vartotojų,  $n_b$  - 30 vnt.**

**Vienam potencialiam buitiniam vartotojui tenkantis vidutinis dujų sistemos ilgis (metrais)  $L_{kvart.} / n_b = 20,3$  m**

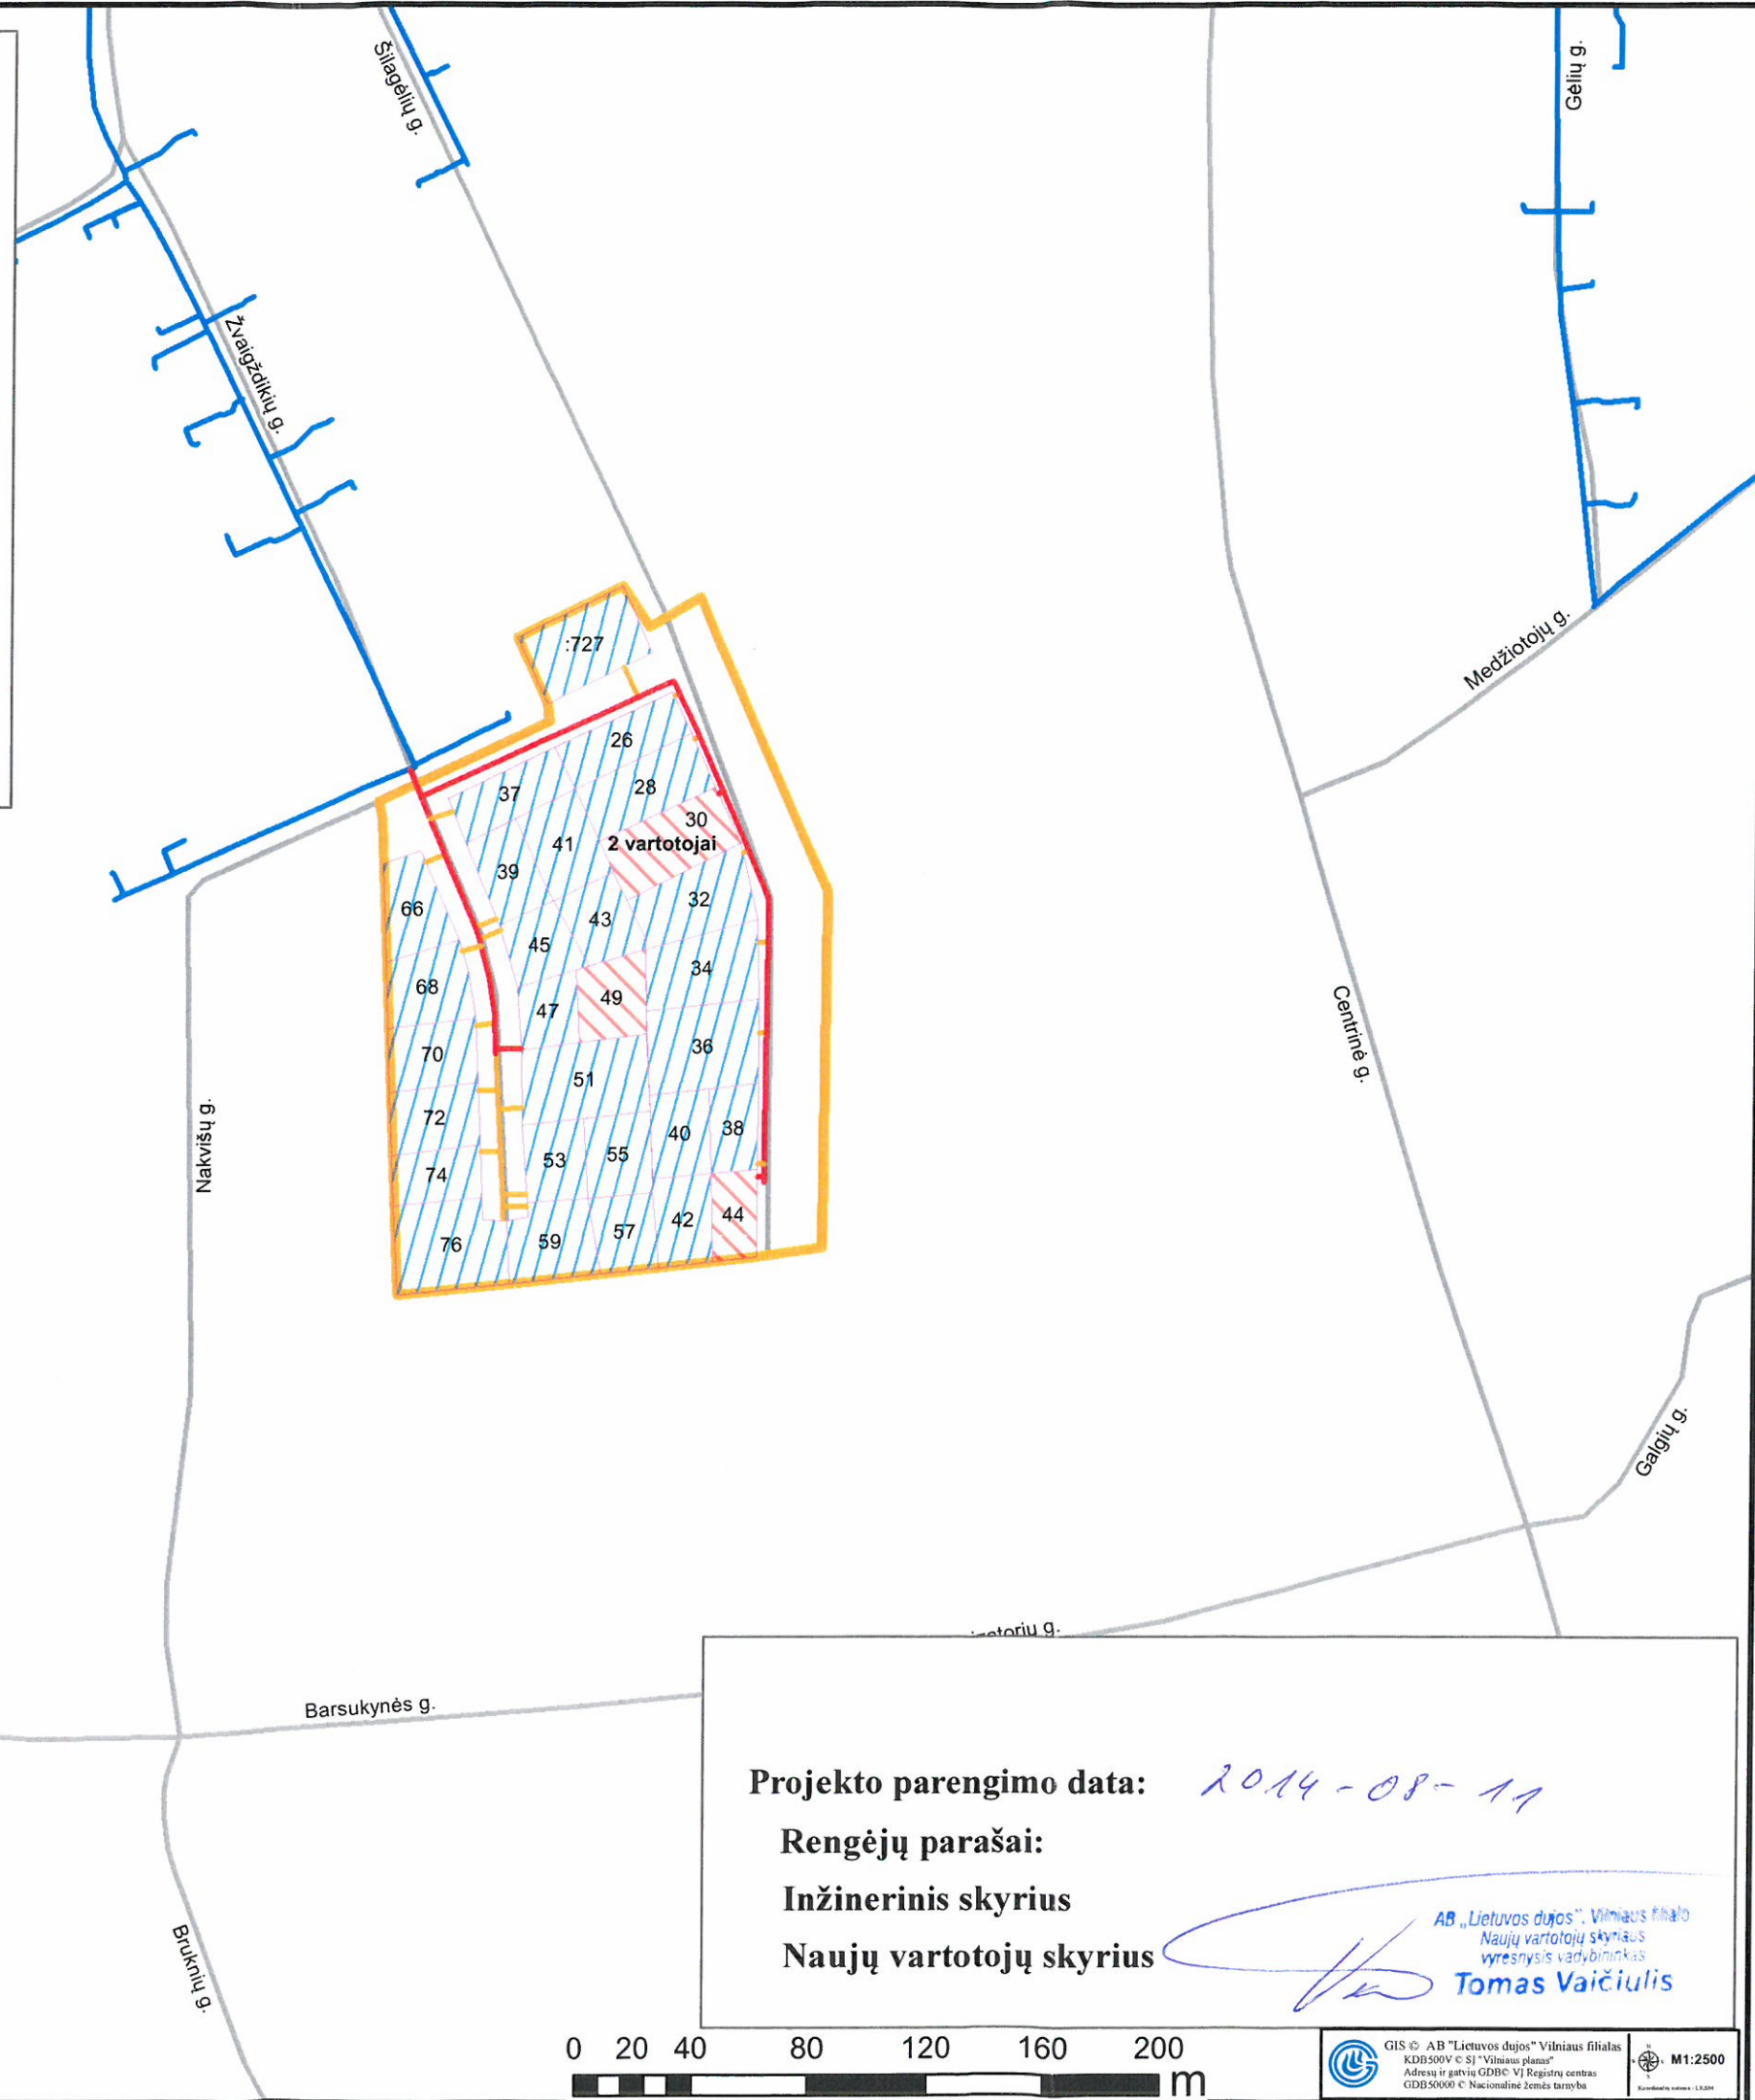


**Projekto parengimo data:** 2014-08-11

**Rengėjų parašai:**

**Inžinerinis skyrius**

**Naujų vartotojų skyrius**

  
AB „Lietuvos dujos“, Vilniaus filialo  
Naujų vartotojų skyriaus  
vyresnysis vadybininkas  
**Tomas Vaičiulis**

