

Projekto pavadinimas:

**Vidutinio slėgio dujotiekis į gyvenamuosius namus Raisteniškių vs.,
Avižienių sen., Vilniaus r.**

Informacija apie projektą



Naujas kvartalas



Esamas dujotiekis



2011 m. planuojamas statyti dujotiekis, ilgis - 697 m



Vėlesniais metais planuojamas statyti dujotiekis, ilgis - 73 m

Vartotojams dujofikuoti reikalingos dujų sistemos ilgis, L_{kvart} 770 m



2011 m. dujofikuojami potencialūs buitiniai vartotojai - 2 vnt.




Vėlesniais metais dujofikuojami potencialūs buitiniai vartotojai - 8 vnt.



Kvartalui priklausantys sklypai, kurie nelaikomi potencialiais vartotojais

Viso kvartale dujofikuojama potencialių buitinių vartotojų, n_b 10 vnt.

Vienam potencialiam buitiniam vartotojui tenkantis vidutinis dujų sistemos ilgis (metrais) $L_{\text{kvart}} / n_b = 77 \text{ m}$

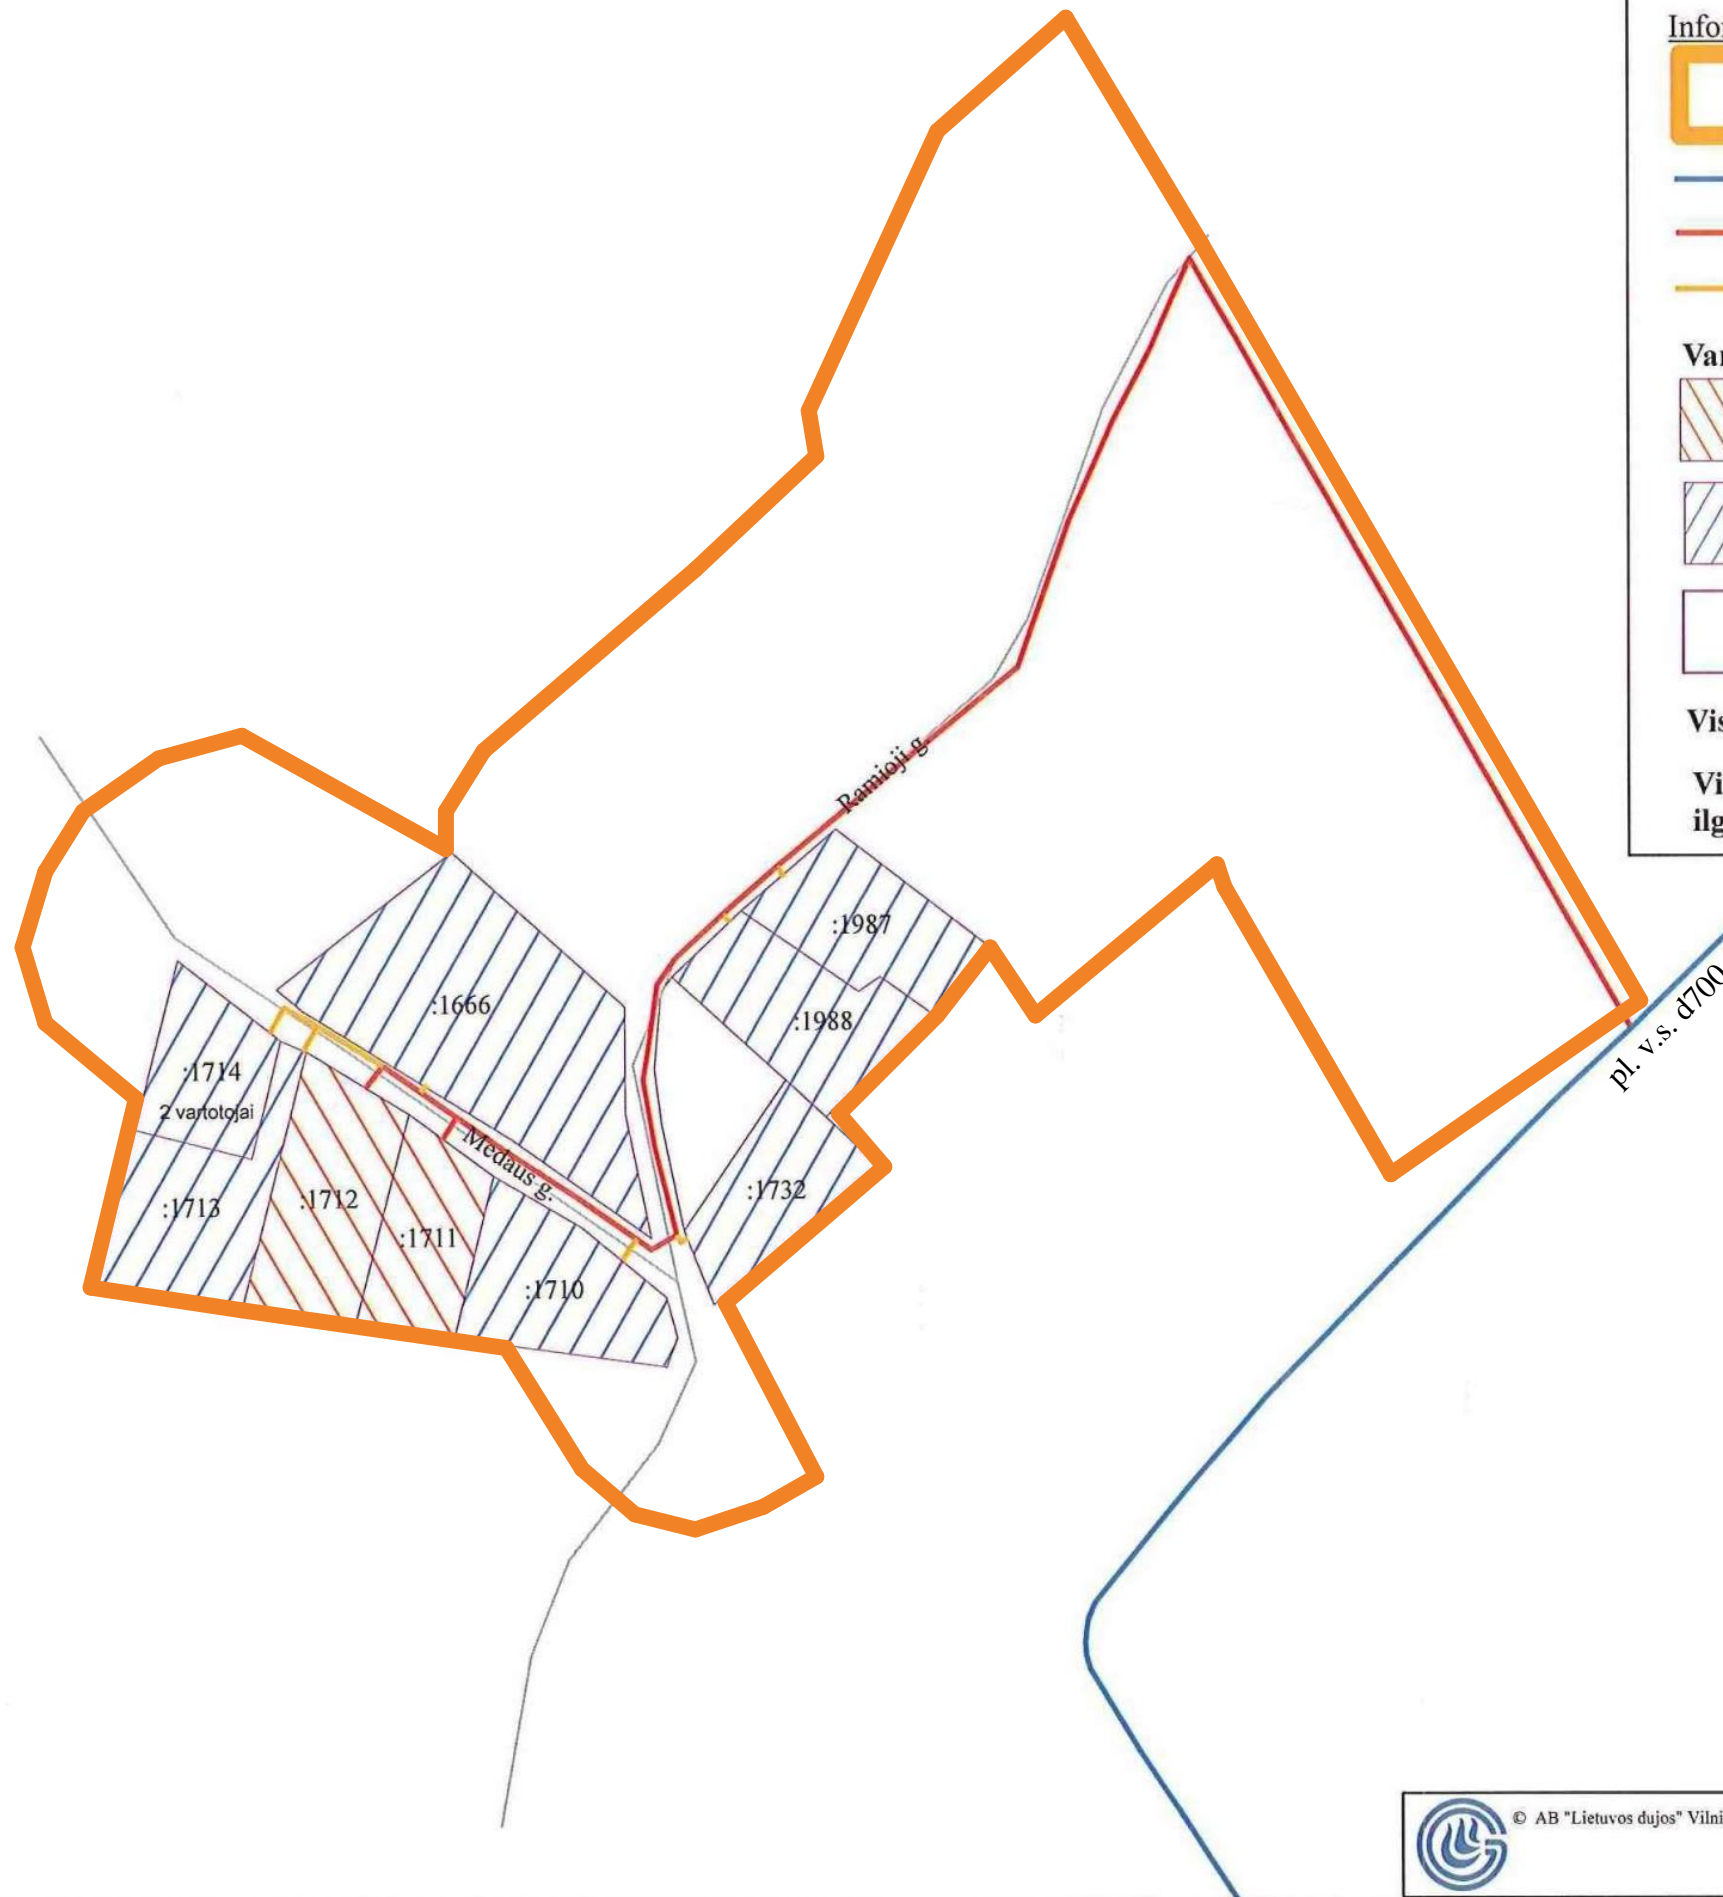

Projekto parengimo data: 2011- 05-05

Rengėjų parašai:

Inžinerinis skyrius

Naujų vartotojų skyrius

AB „Lietuvos dujos“ Vilniaus filialas
Inžinerinis skyrius
Naujų vartotojų skyrius
Tomas Štaudvytis



© AB "Lietuvos dujos" Vilniaus filialas

