








Projekto pavadinimas:

**Vidutinio slėgio dujotiekis į gyv. namus Perkūno g.,
Gilužių k., Vilniaus r. (kvartalas)**

Informacija apie projektą


-  Naujas kvartalas
-  Esamas dujotiekis
-  Pirmais metais planuojamas statyti dujotiekis, ilgis - 372 m
-  Vėlesniais metais planuojamas statyti dujotiekis, ilgis - 79 m

Vartotojams dujofikuoti reikalingos sistemos ilgis, $L_{\text{kvart.}}$ - 451 m

-  Pirmais metais dujofikuojami potencialūs buitiniai vartotojai - 5 vnt.
-  Vėlesniais metais dujofikuojami potencialūs buitiniai vartotojai - 7 vnt.
-  Kvartalui priklausantys sklypai, kurie nelaikomi potencialiais vartotojais

Viso kvartale dujofikuojama potencialių buitinių vartotojų, n_b - 12 vnt.

**Vienam potencialiam buitiniam vartotojui tenkantis vidutinis
dujų sistemos ilgis (metrais) $L_{\text{kvart.}} / n_b = 37,58 \text{ m}$**

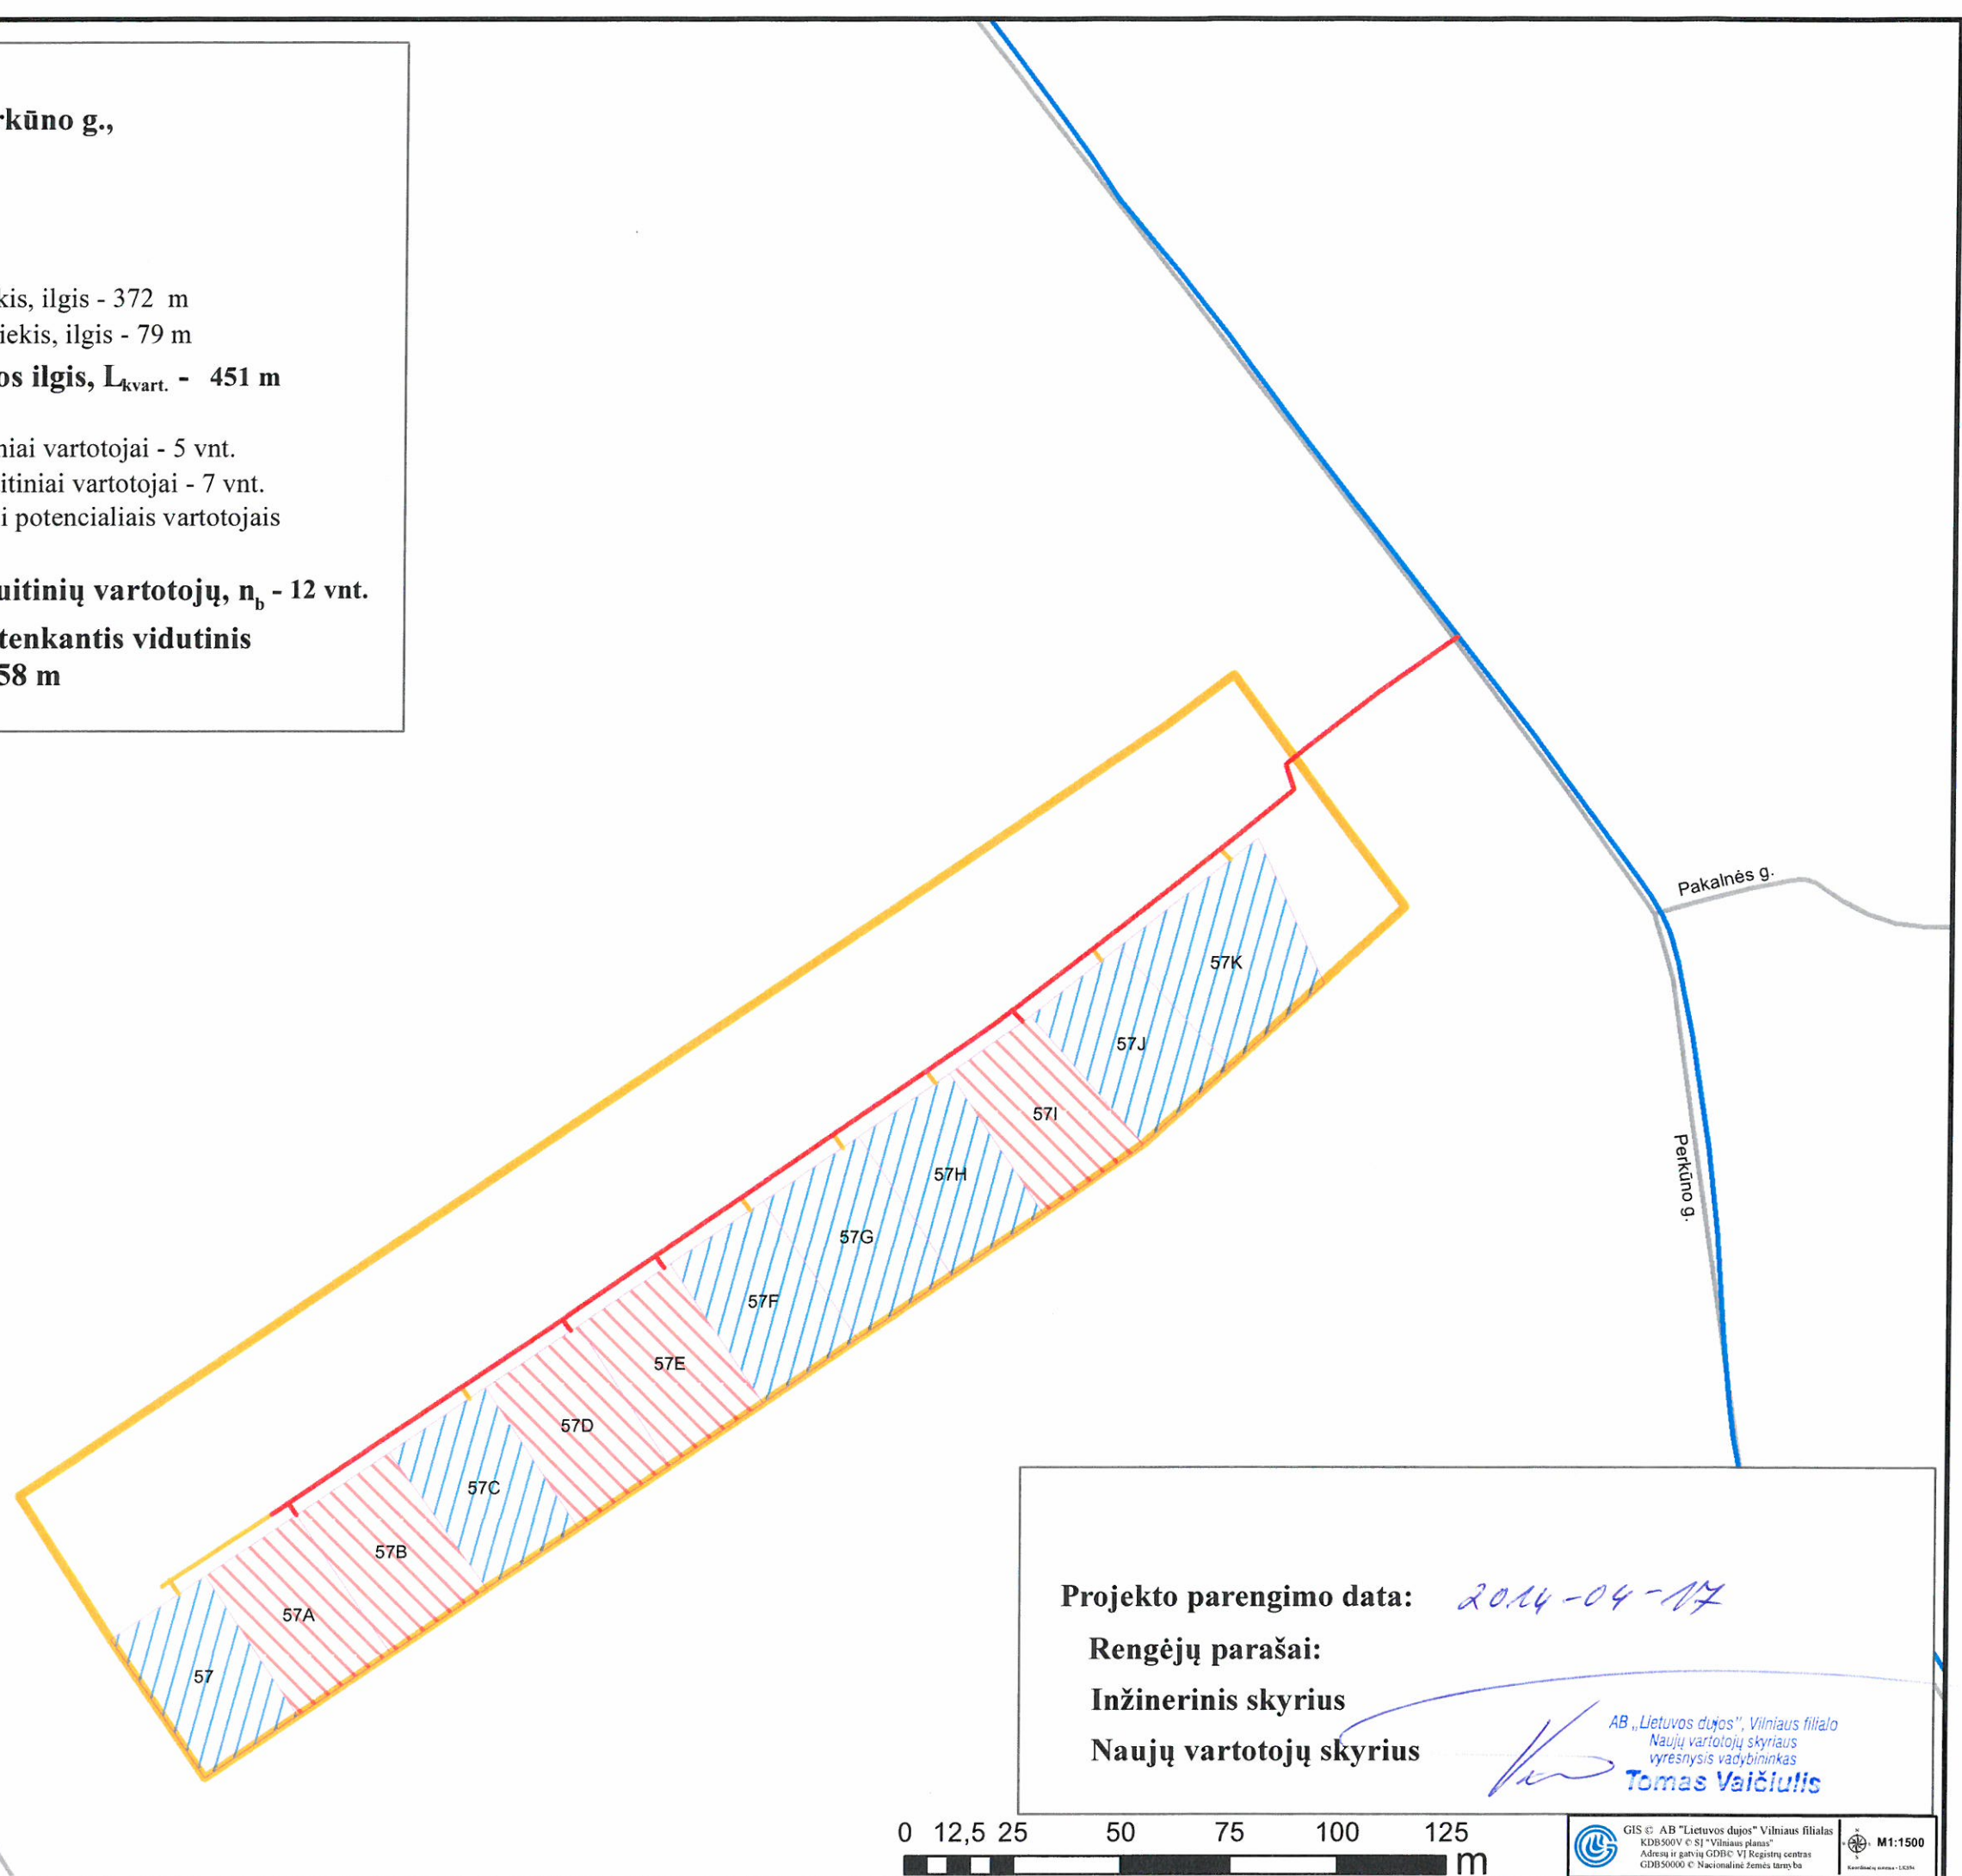


Projekto parengimo data: 2014-04-17

Rengėjų parašai:

Inžinerinis skyrius

Naujų vartotojų skyrius


AB „Lietuvos dujos“, Vilniaus filialo
Naujų vartotojų skyriaus
vyresnysis vadybininkas
Tomas Vaičiulis

0 12,5 25 50 75 100 125 m