


 




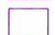
Projekto pavadinimas:

**Vidutinio slėgio dujotiekis į gyv. namus Trumpojoje g.,
Gilužių k., Vilniaus r. (kvartalas)**

Informacija apie projektą

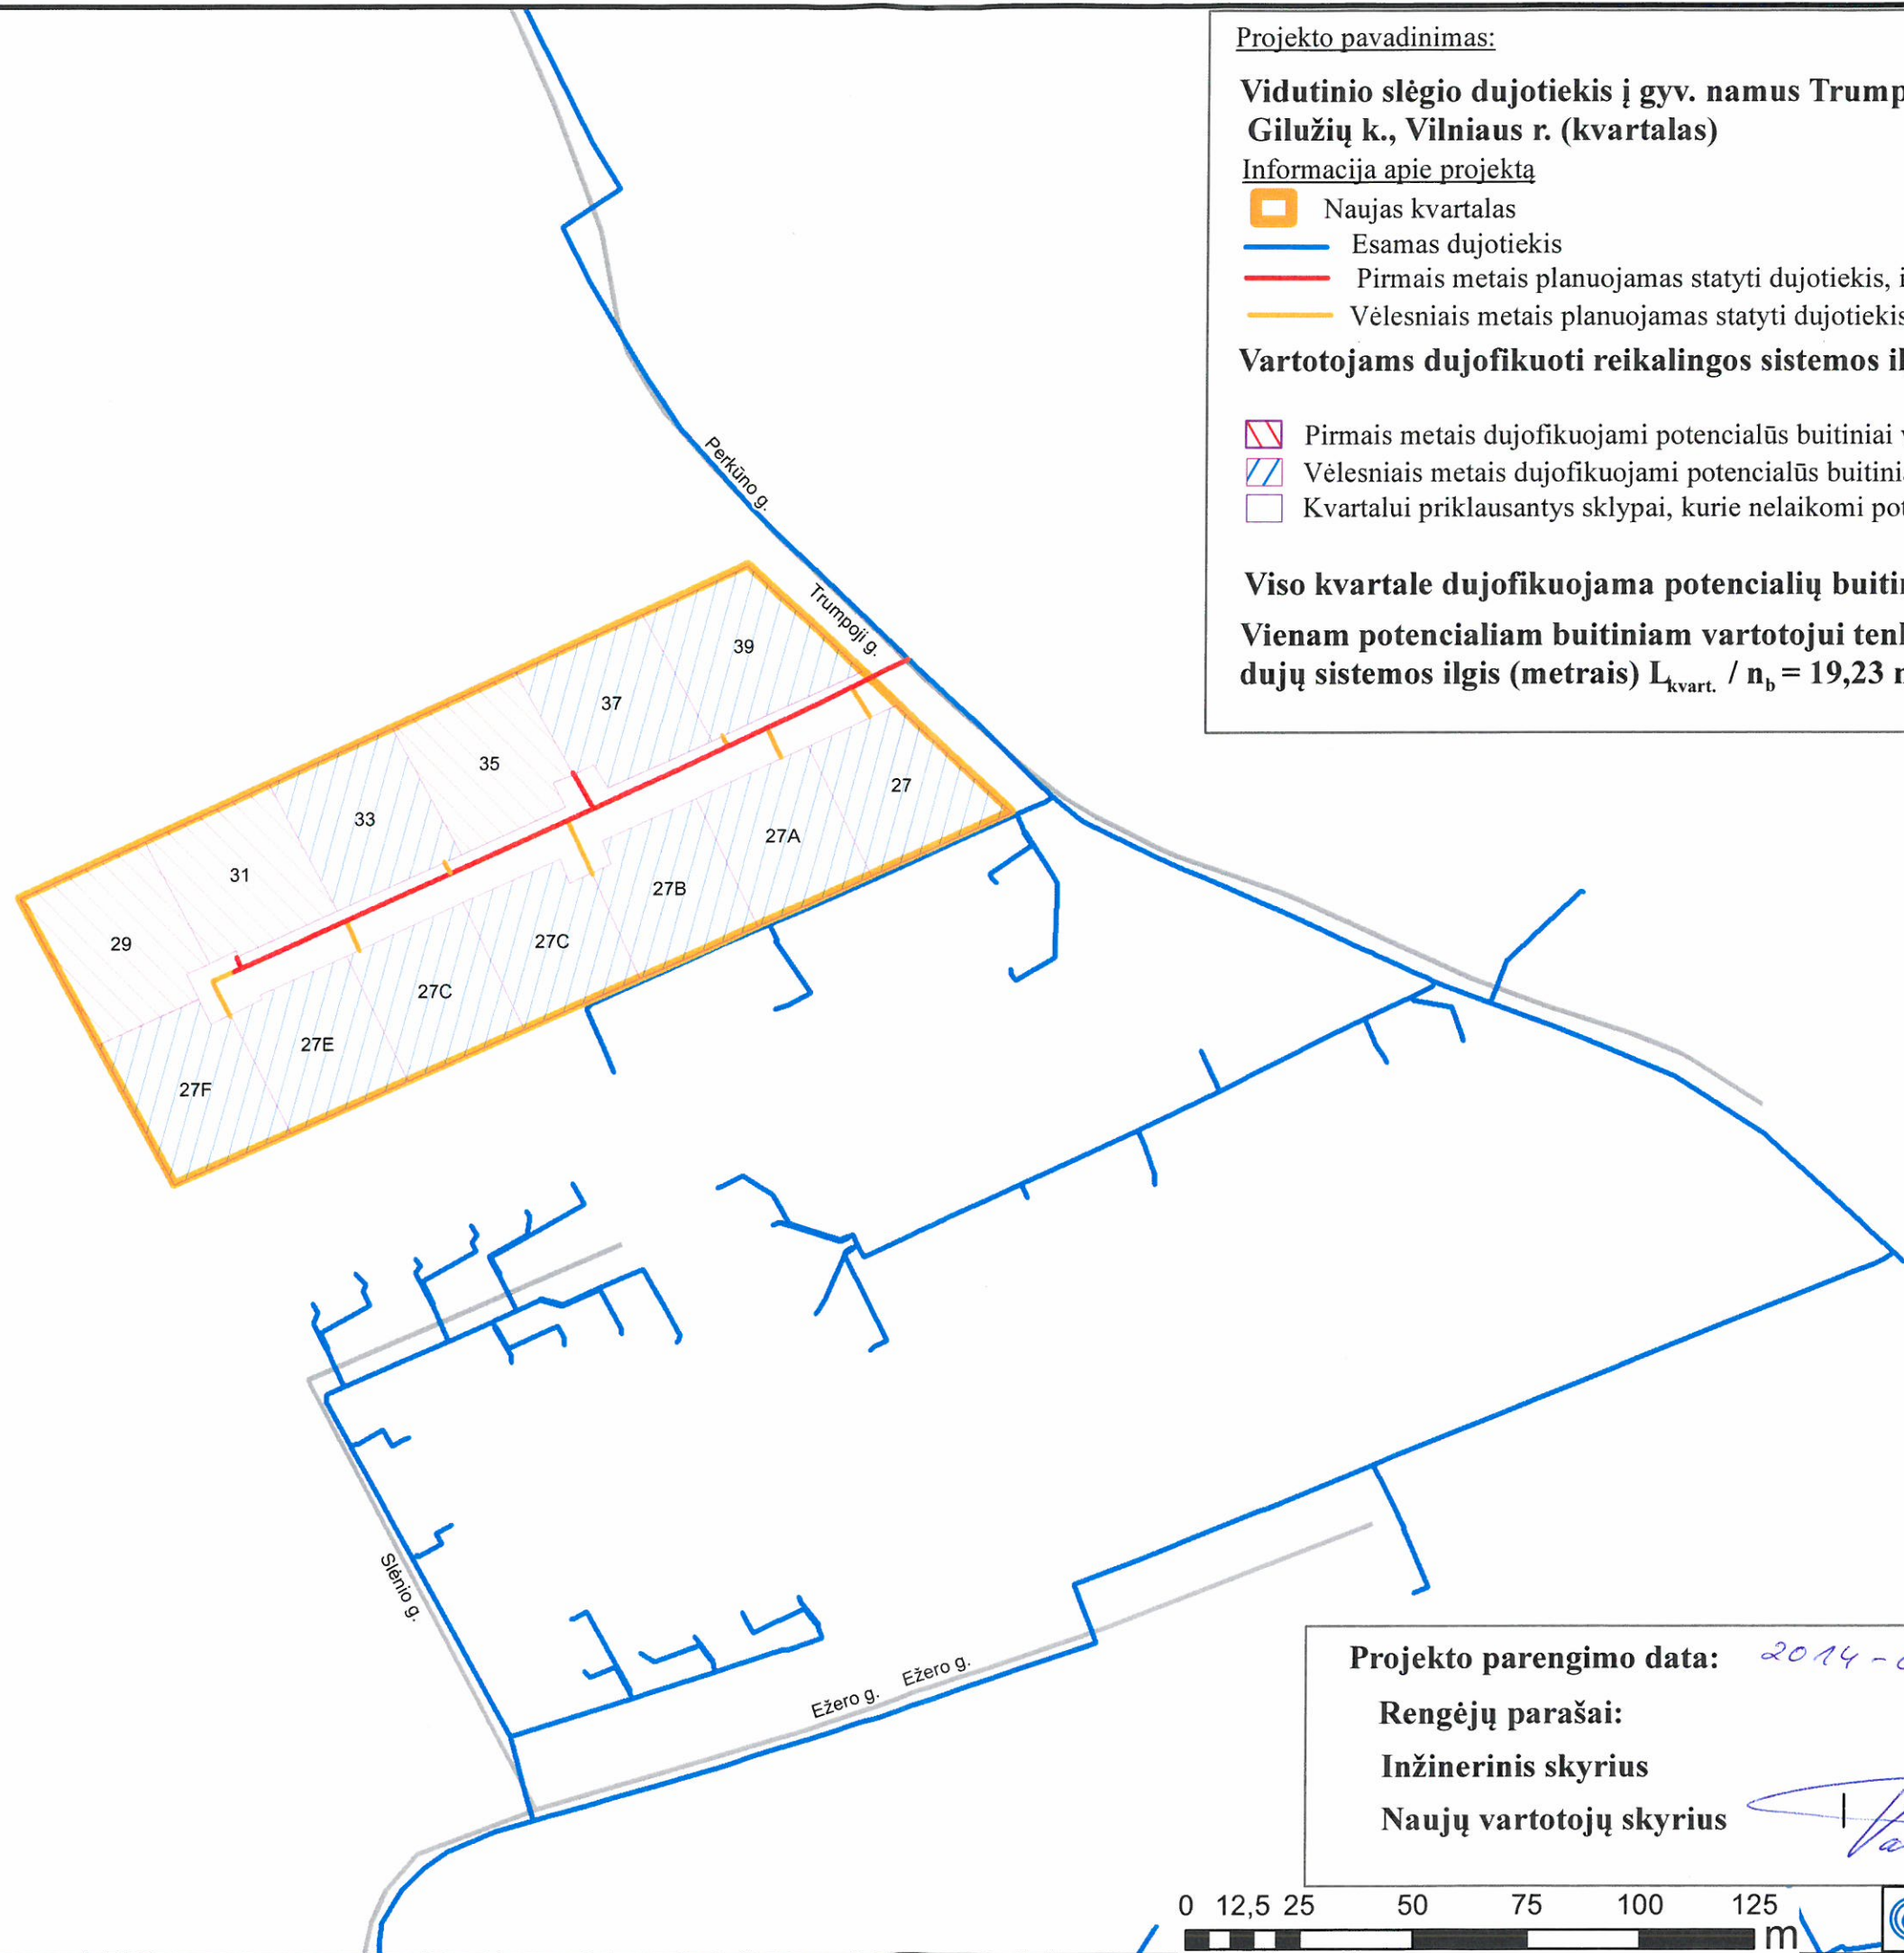
-  Naujas kvartalas
-  Esamas dujotiekis
-  Pirmais metais planuojamas statyti dujotiekis, ilgis - 185 m
-  Vėlesniais metais planuojamas statyti dujotiekis, ilgis - 65 m

Vartotojams dujofikuoti reikalingos sistemos ilgis, $L_{\text{kvart.}}$ - 250 m

-  Pirmais metais dujofikuojami potencialūs buitiniai vartotojai - 3 vnt.
-  Vėlesniais metais dujofikuojami potencialūs buitiniai vartotojai - 10 vnt.
-  Kvartalui priklausantys sklypai, kurie nelaikomi potencialiais vartotojais

Viso kvartale dujofikuojama potencialių buitinių vartotojų, n_b - 13 vnt.

**Vienam potencialiam buitiniam vartotojui tenkantis vidutinis
dujų sistemos ilgis (metrais) $L_{\text{kvart.}} / n_b = 19,23 \text{ m}$**

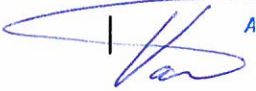


Projekto parengimo data: 2014-04-09

Rengėjų parašai:

Inžinerinis skyrius

Naujų vartotojų skyrius


AB „Lietuvos dujos“, Vilnius
Naujų vartotojų skyriaus
vyresnysis vadybininkas
Tomas Vaičiūnas

0 12,5 25 50 75 100 125 m