








Projekto pavadinimas:

Vidutinio slėgio dujotiekis Baltiešos g. Griovių k. Vilniaus r. (kvartalas)


Informacija apie projektą

-  Naujas kvartalas
-  Esamas dujotiekis
-  Pirmais metais planuojamas statyti dujotiekis, ilgis - 730 m
-  Vėlesniais metais planuojamas statyti dujotiekis, ilgis - 227 m

Vartotojams dujofikuoti reikalingos sistemos ilgis, $L_{\text{kvart.}}$ - 957 m

-  Pirmais metais dujofikuojami potencialūs buitiniai vartotojai - 3 vnt.
-  Vėlesniais metais dujofikuojami potencialūs buitiniai vartotojai - 14 vnt.
-  Kvartalui priklausantys sklypai, kurie nelaikomi potencialiais vartotojais

**Viso kvartale dujofikuojama potencialių buitinių vartotojų, n_b - 17 vnt.
Vienam potencialiam buitiniam vartotojui tenkantis vidutinis
dujų sistemos ilgis (metrais) $L_{\text{kvart.}} / n_b = 56,29$ m**

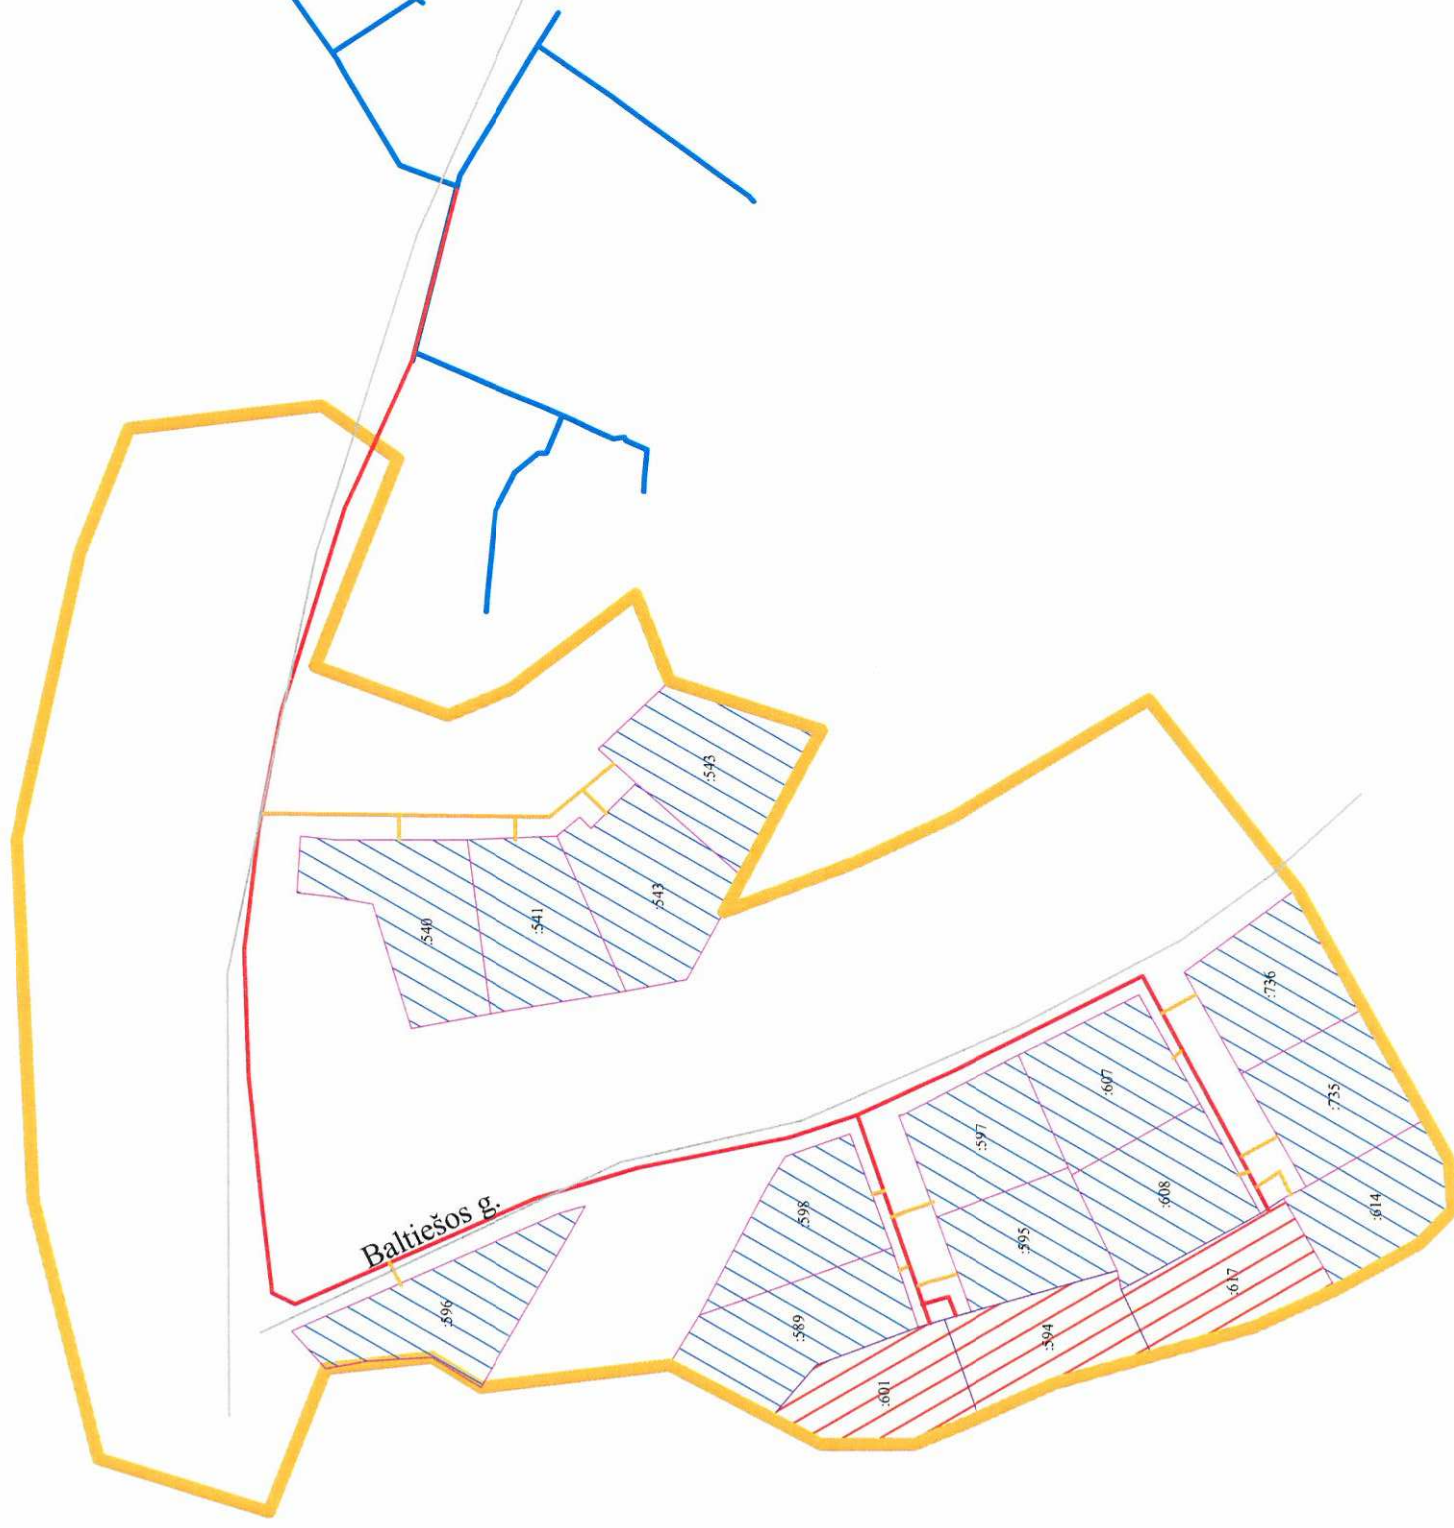

Projekto parengimo data: 2013 05 21

Rengėjų parašai:


Inžinerinis skyrius

Naujų vartotojų skyrius

AB „Lietuvos dujos“, Vilniaus filialo
Naujų vartotojų skyriaus
viresnysis vadybininkas
Tomas Vaičiulis



GIS © AB "Lietuvos dujos" Vilniaus filialas

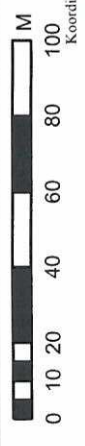

Koordinatų sistema - LKS94