








Projekto pavadinimas:

**Vidutinio slėgio dujotiekis į gyv. namus Riešės g., Lindiniškių k.,
Vilniaus r. (kvartalo projektas)**

Informacija apie projektą


-  Naujas kvartalas
-  Esamas dujotiekis
-  Pirmais metais planuojamas statyti dujotiekis, ilgis - 500 m
-  Vėlesniais metais planuojamas statyti dujotiekis, ilgis - 1118 m

Vartotojams dujofikuoti reikalingos sistemos ilgis, $L_{\text{kvart.}}$ - 1618 m

-  Pirmais metais dujofikuojami potencialūs buitiniai vartotojai - 6 vnt.
-  Vėlesniais metais dujofikuojami potencialūs buitiniai vartotojai - 39 vnt.
-  Kvartalui priklausantys sklypai, kurie nelaikomi potencialiais vartotojais

Viso kvartale dujofikuojama potencialių buitinių vartotojų, n_b - 45 vnt.

**Vienam potencialiam buitiniam vartotojui tenkantis vidutinis
dujų sistemos ilgis (metrais) $L_{\text{kvart.}} / n_b = 35,96 \text{ m}$**

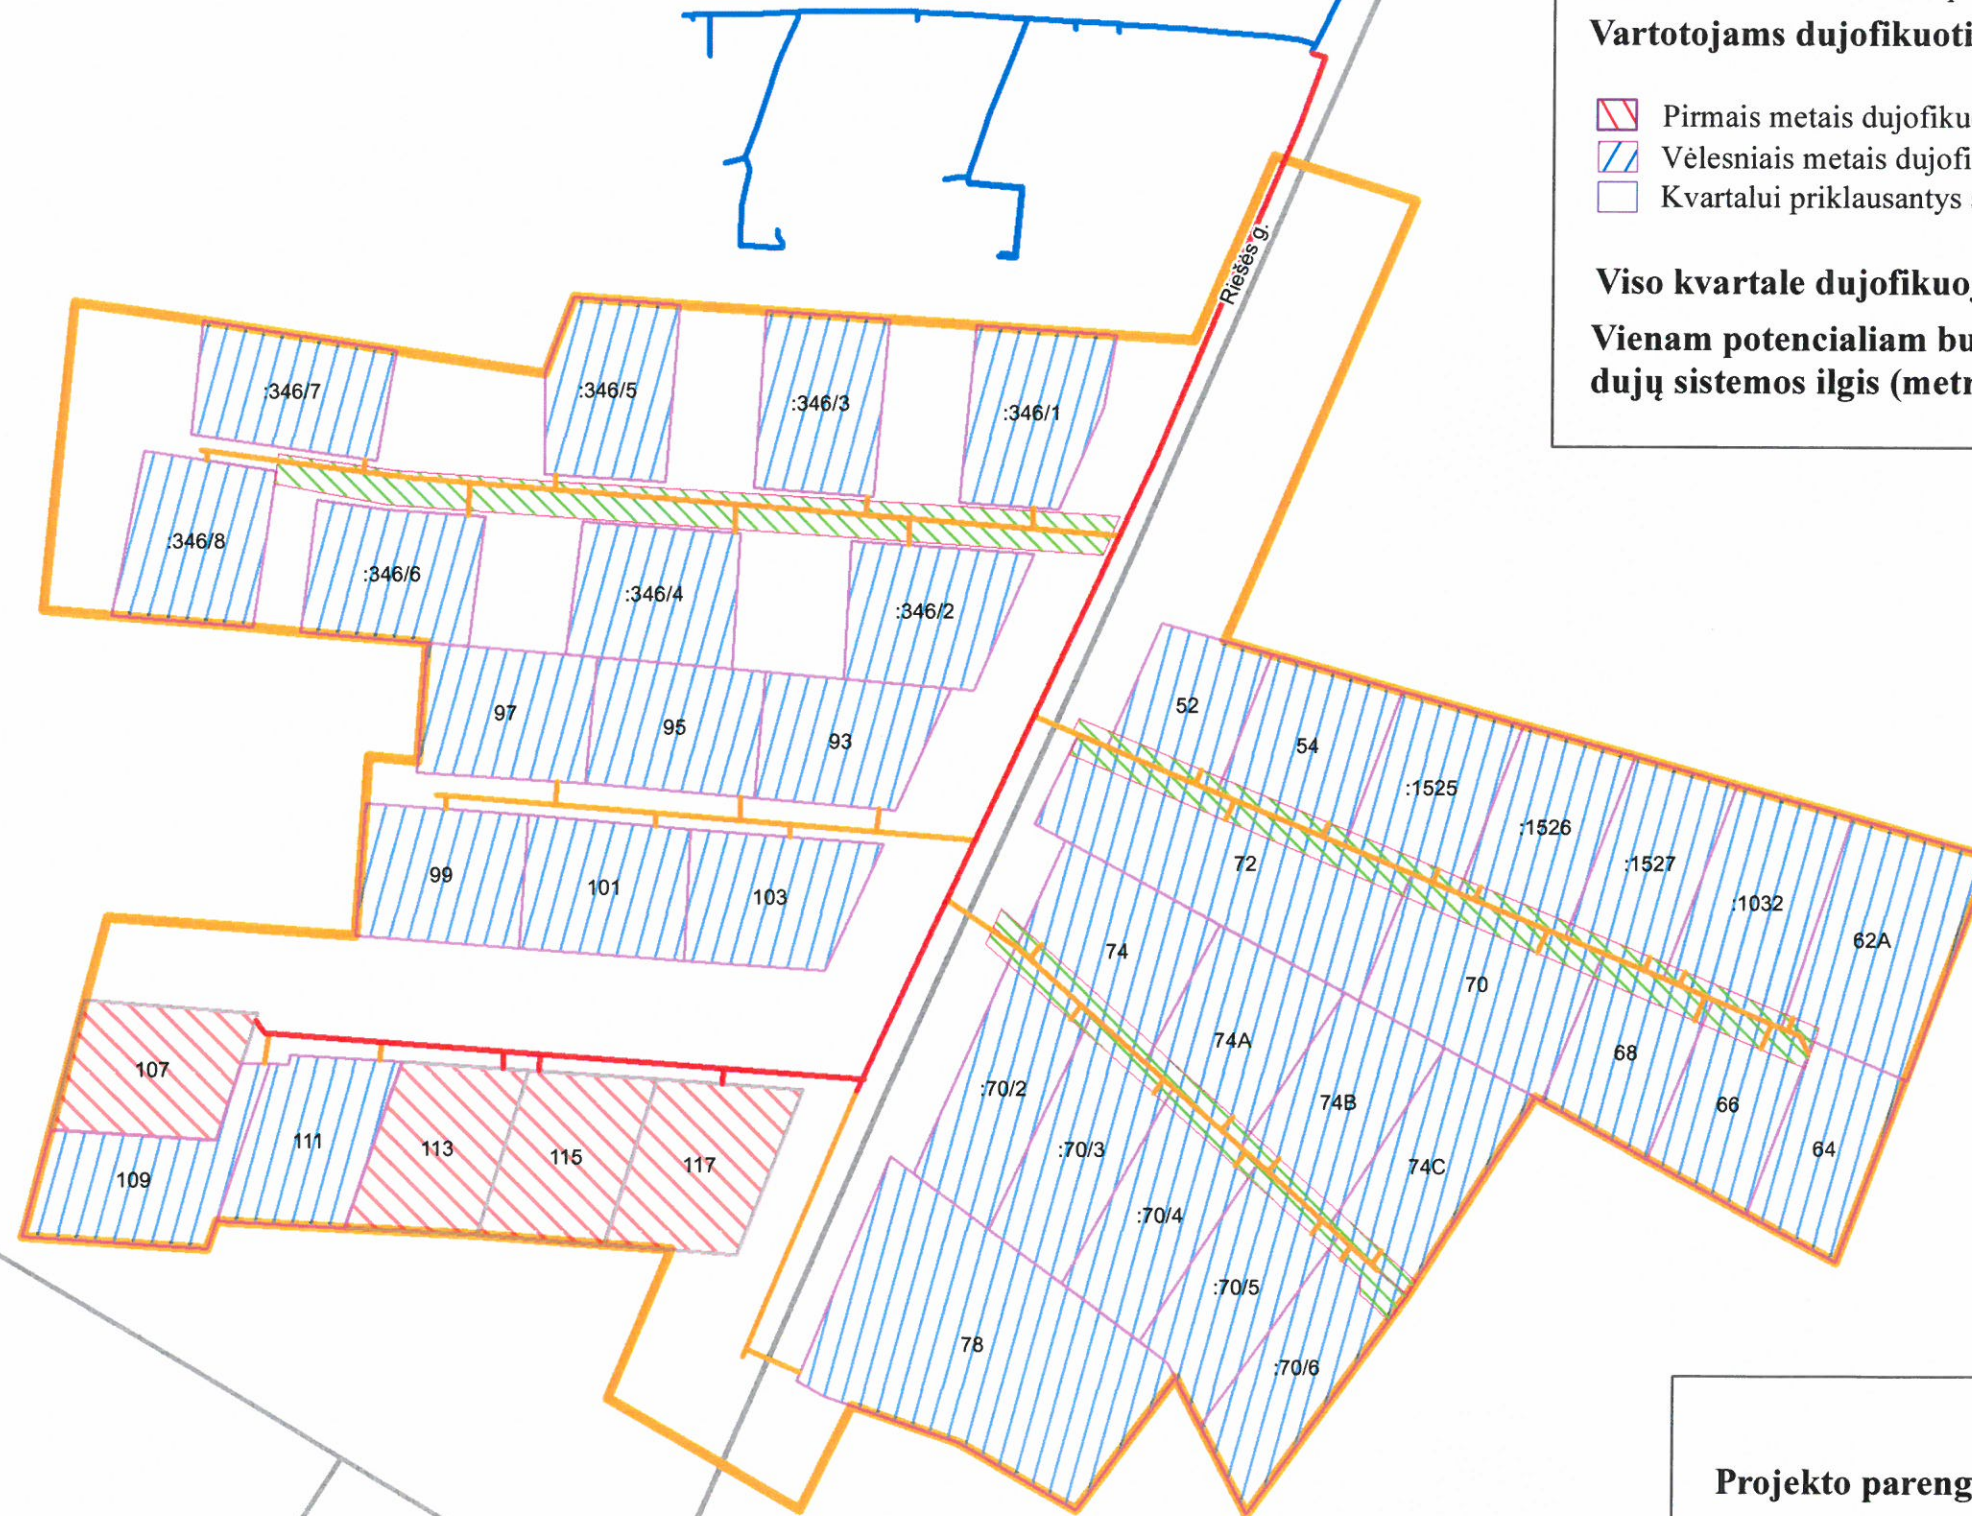


Projekto parengimo data: 2015-05-20

Rengėjų parašai:

Inžinerinis skyrius

Naujų vartotojų skyrius


AB „Lietuvos dujos“, Vilniaus filialo
Naujų vartotojų skyriaus
vyresnysis vadybininkas
Tomas Vaičiulis

