








Projekto pavadinimas:

**Vidutinio slėgio dujotiekis dujofikuojamų gyv. namų kvartale  
Žebronių g. 1 - 10, Papiškių k., Vilniaus r.**

Informacija apie projektą


-  Naujas kvartalas
-  Esamas dujotiekis
-  Pirmais metais planuojamas statyti dujotiekis, ilgis - 436 m
-  Vėlesniais metais planuojamas statyti dujotiekis, ilgis - 242 m

**Vartotojams dujofikuoti reikalingos sistemos ilgis,  $L_{\text{kvart.}}$  - 678 m**

-  Pirmais metais dujofikuojami potencialūs buitiniai vartotojai - 5 vnt.
-  Vėlesniais metais dujofikuojami potencialūs buitiniai vartotojai - 11 vnt.
-  Kvartalui priklausantys sklypai, kurie nelaikomi potencialiais vartotojais

**Viso kvartale dujofikuojama potencialių buitinių vartotojų,  $n_b$  - 16 vnt.**

**Vienam potencialiam buitiniam vartotojui tenkantis vidutinis  
dujų sistemos ilgis (metrais)  $L_{\text{kvart.}} / n_b = 42,38 \text{ m}$**

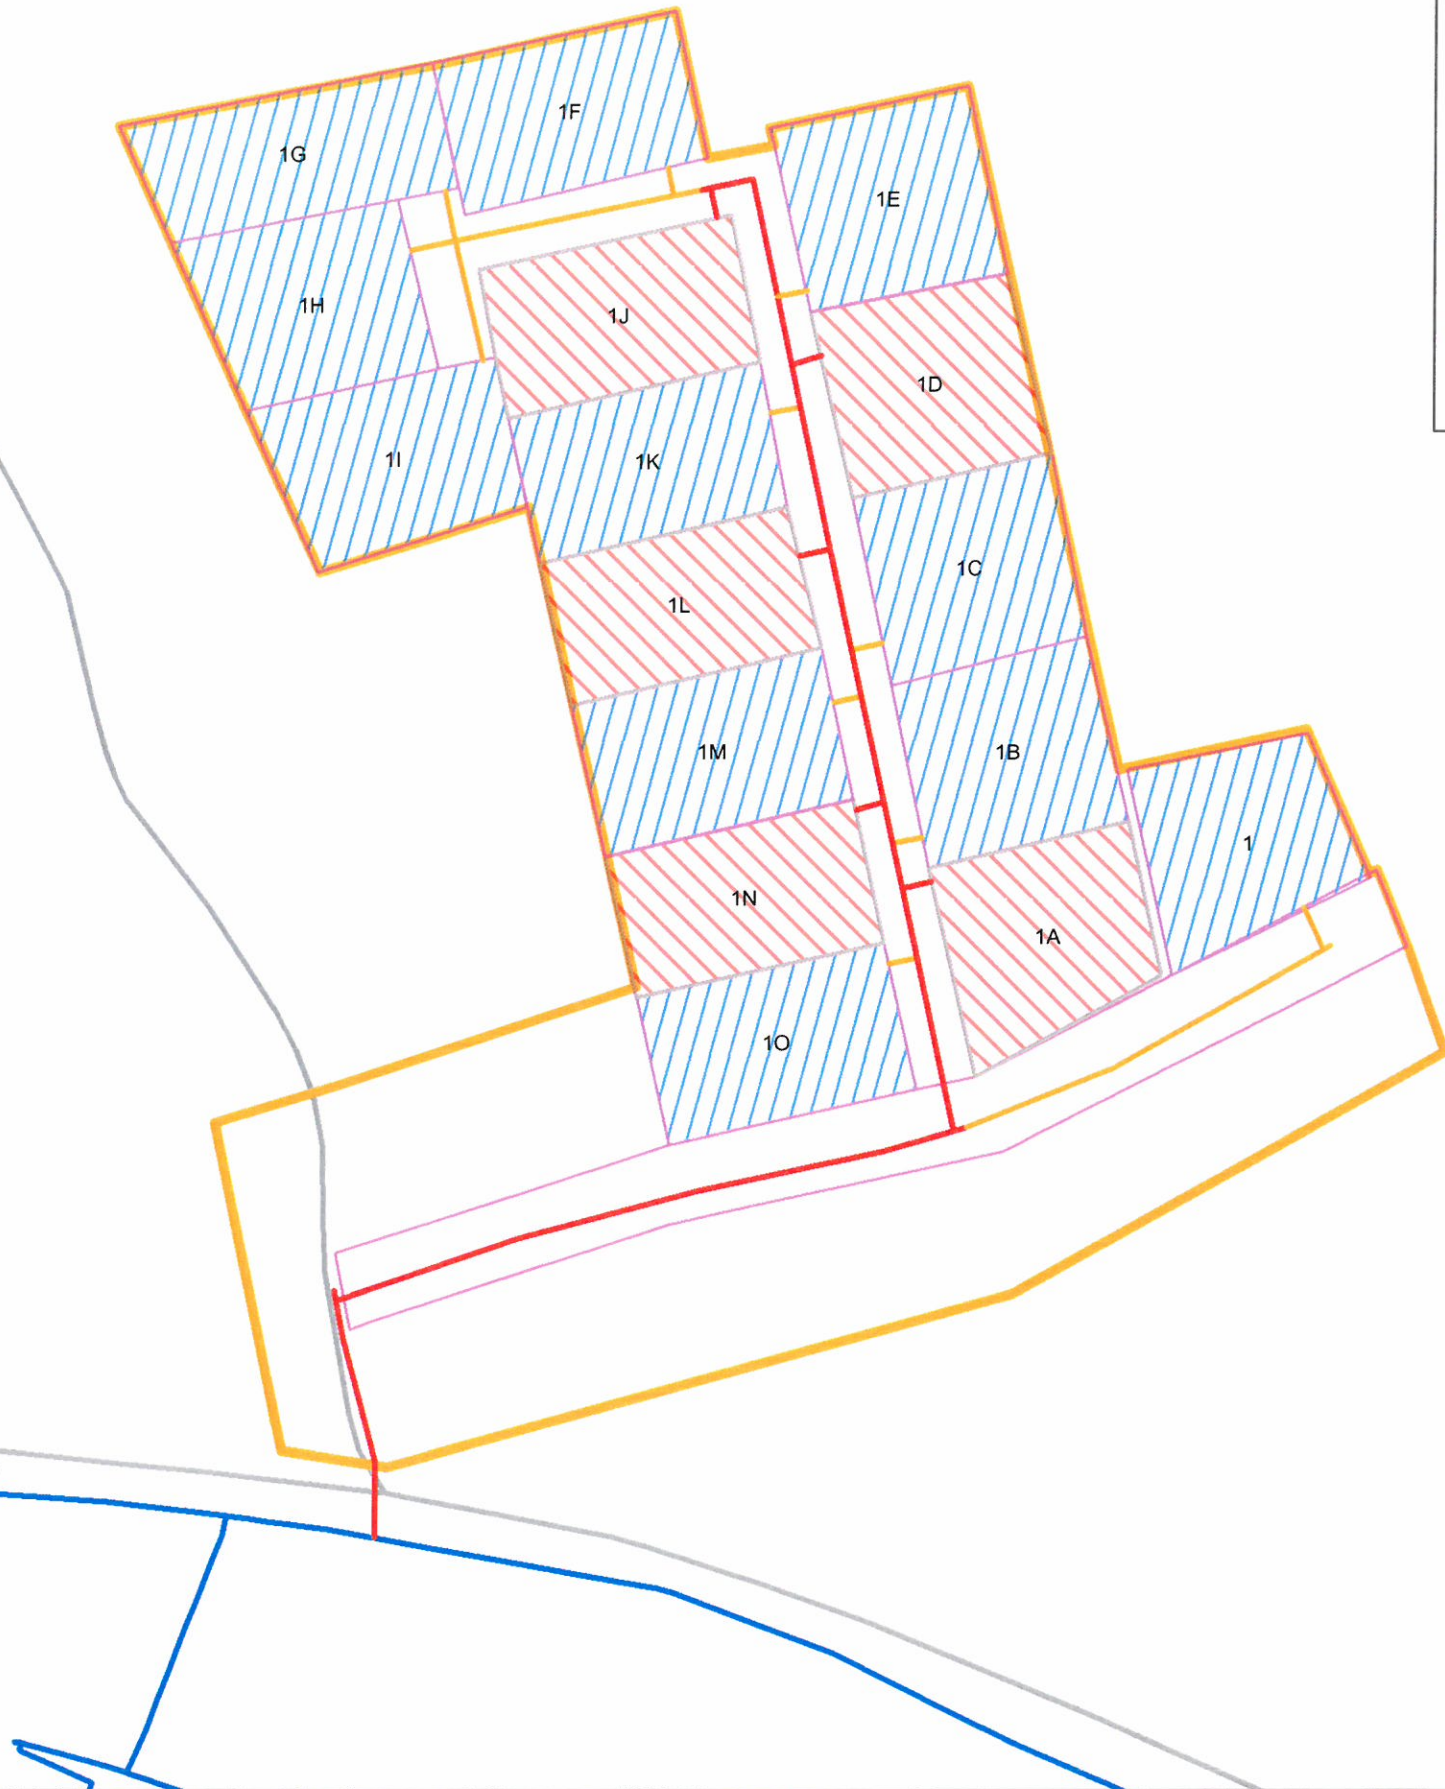

**Projekto parengimo data:**

**Rengėjų parašai:**

**Inžinerinis skyrius**

**Naujų vartotojų skyrius**

AB „Lietuvos dujos“ Vilniaus filialas  
Naujų vartotojų skyriaus  
vadovaujanti inžinierė  
Vitalija Skodžiuvienė

