








Projekto pavadinimas:

**Vidutinio slėgio dujotiekis Suopių g.,  
Riešės k., Vilniaus r. (Kvartalo projektas)**

Informacija apie projektą


-  Naujas kvartalas
-  Esamas dujotiekis
-  Pirmais metais planuojamas statyti dujotiekis, ilgis - 174 m
-  Vėlesniais metais planuojamas statyti dujotiekis, ilgis - 36 m

**Vartotojams dujofikuoti reikalingos sistemos ilgis,  $L_{\text{kvart.}}$  - 210 m**

-  Pirmais metais dujofikuojami potencialūs buitiniai vartotojai - 1 vnt.
-  Vėlesniais metais dujofikuojami potencialūs buitiniai vartotojai - 4 vnt.
-  Kvartalui priklausantys sklypai, kurie nelaikomi potencialiais vartotojais

**Viso kvartale dujofikuojama potencialių buitinių vartotojų,  $n_b$  - 5 vnt.**

**Vienam potencialiam buitiniam vartotojui tenkantis vidutinis  
dujų sistemos ilgis (metrais)  $L_{\text{kvart.}} / n_b = 42 \text{ m}$**

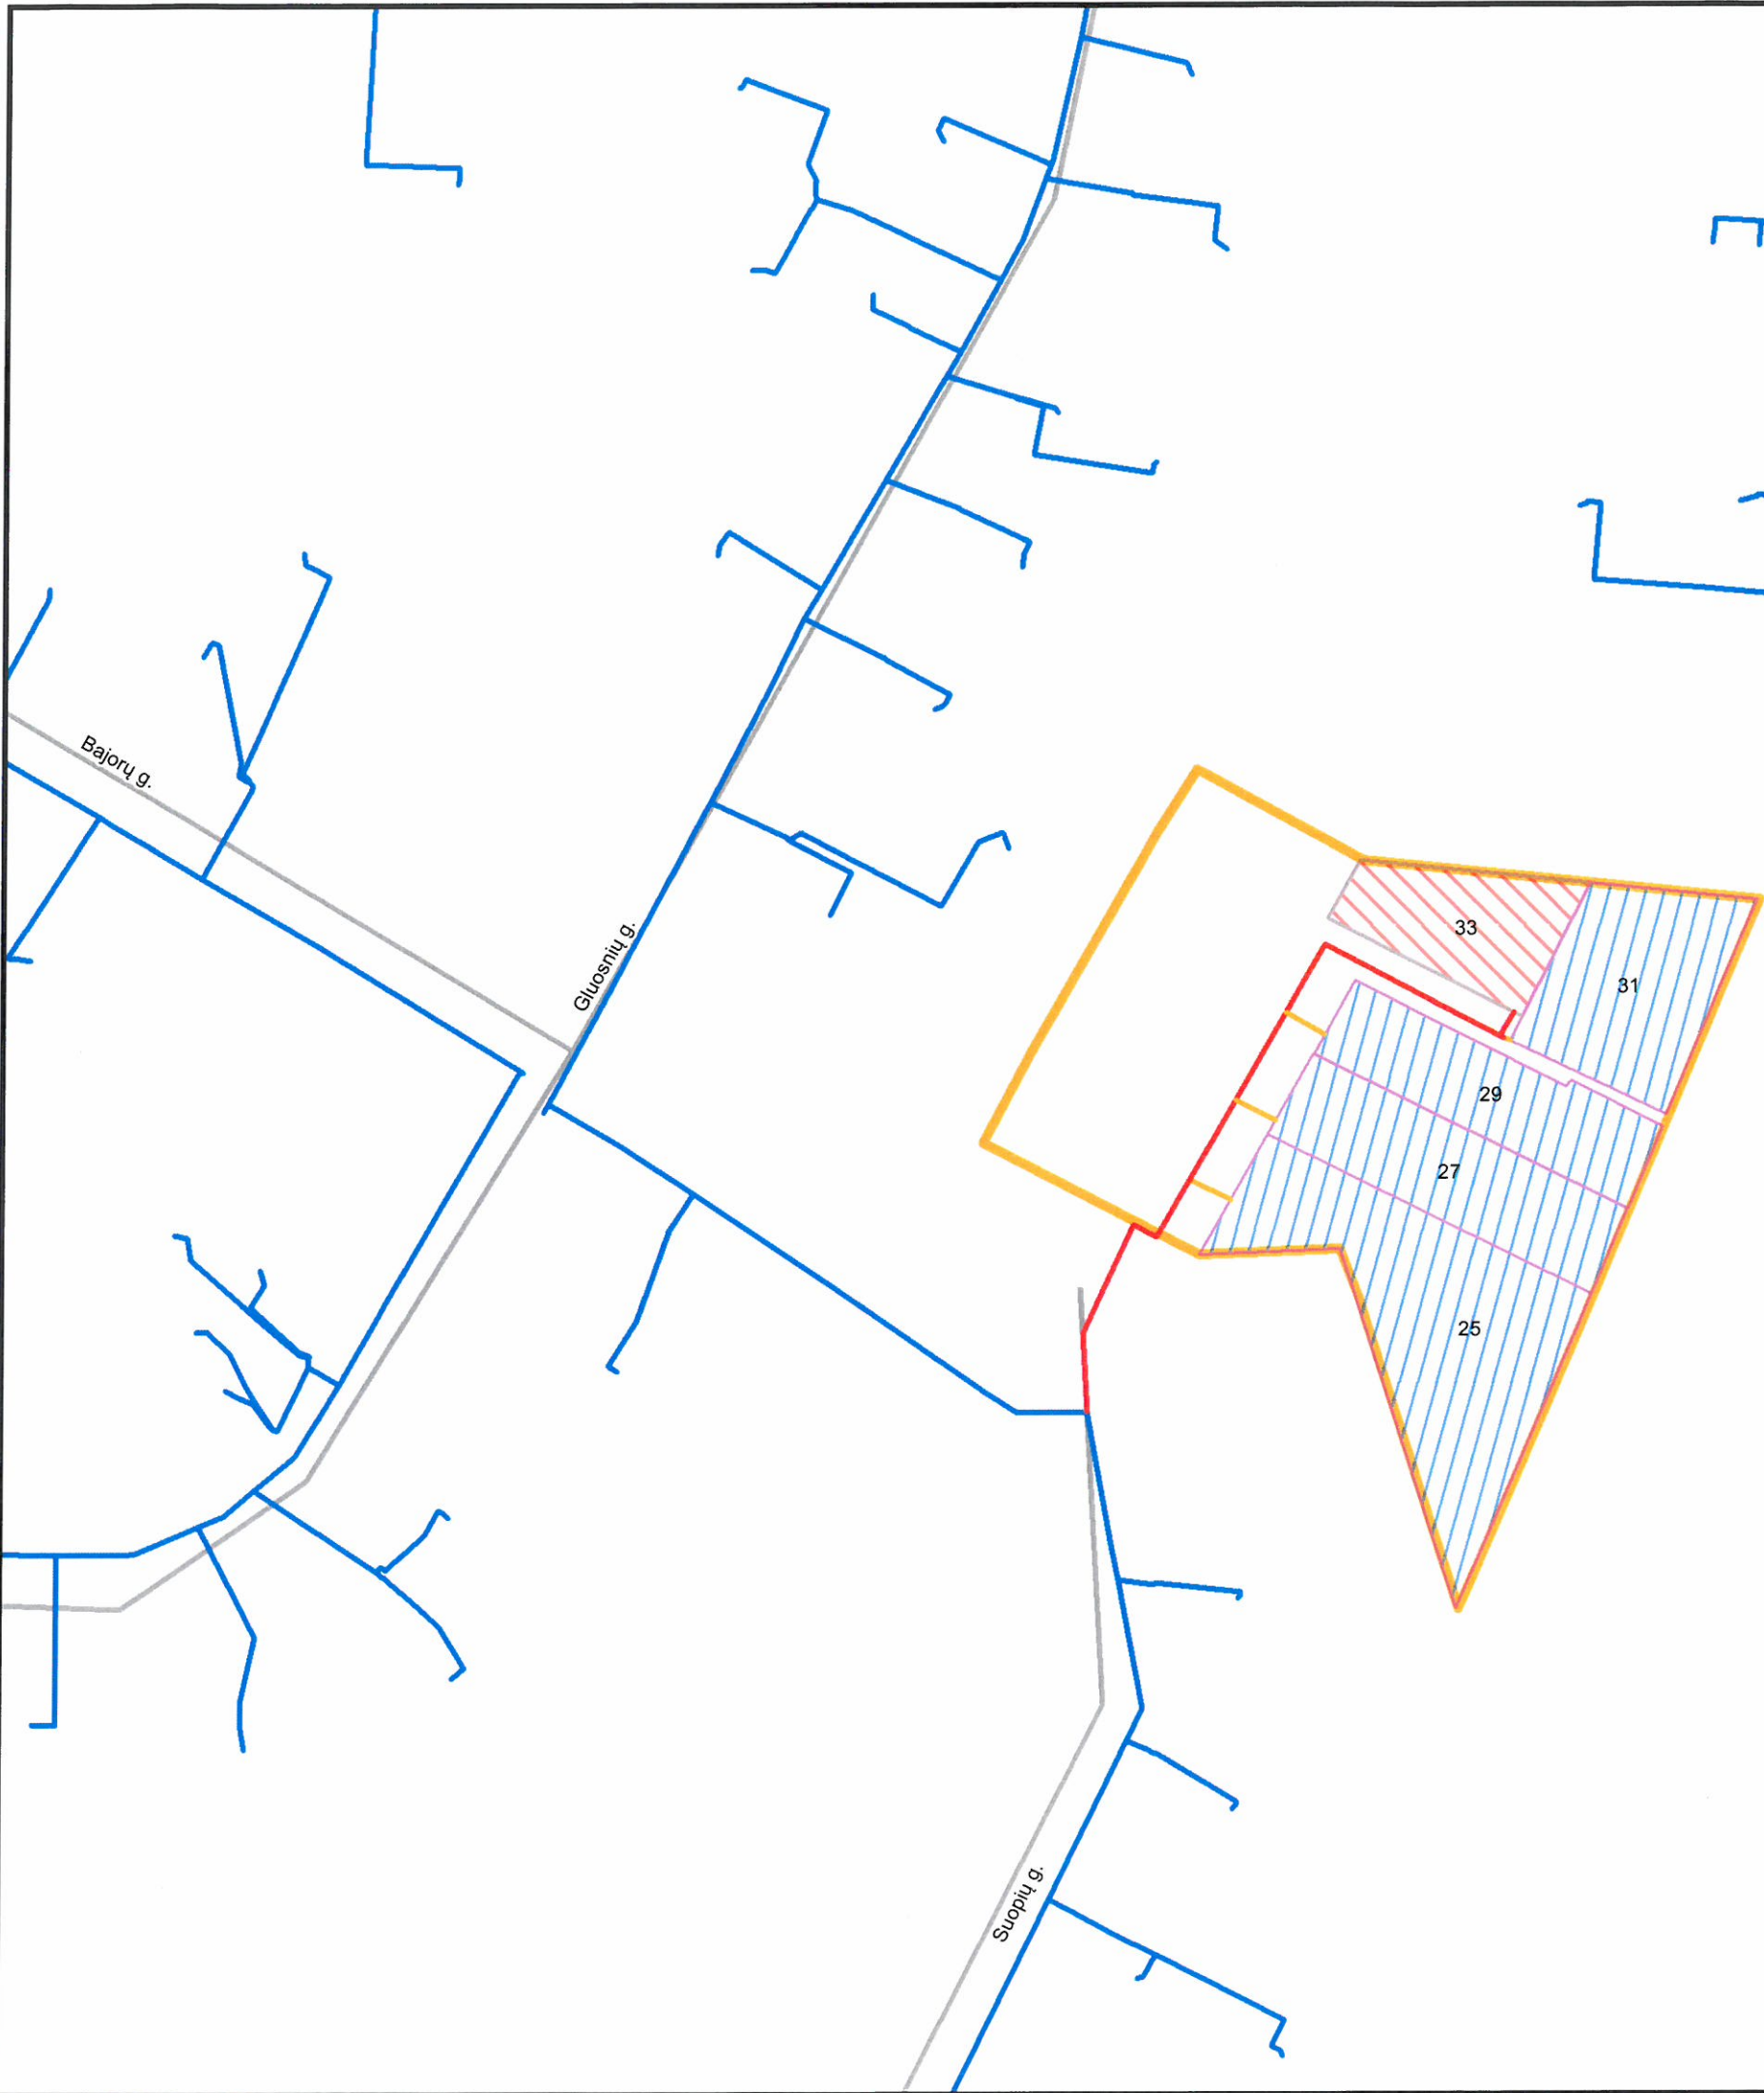

Projekto parengimo data: 2015-02-11

Rengėjų parašai:

Inžinerinis skyrius

Naujų vartotojų skyrius

  
AB „Lietuvos dujos“, Vilniaus filialas  
Naujų vartotojų skyriaus  
vyresnysis vadybininkas  
**Tomas Vaičiulis**

