


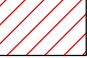


Projekto pavadinimas:

**Skirstomasis vidutinio slėgio dujotiekis iki Bubilo g.,
Vilniaus m. sklypų ribų**


Informacija apie projektą

-  Naujas kvartalas
-  Esamas dujotiekis
-  Numatomas dujotiekis
-  Kvartalui priklausantys sklypai, potencialūs vartotojai

Vartotojams dujofikuoti reikalingos sistemos ilgis, L -182m


Viso kvartale dujofikuojama potencialių buitinių vartotojų, n - 11

**Vienam potencialiam buitiniam vartotojui tenkantis vidutinis
dujų sistemos ilgis (metrais) $L_{\text{kvart.b}} / n = 16,55 \text{ m}$**

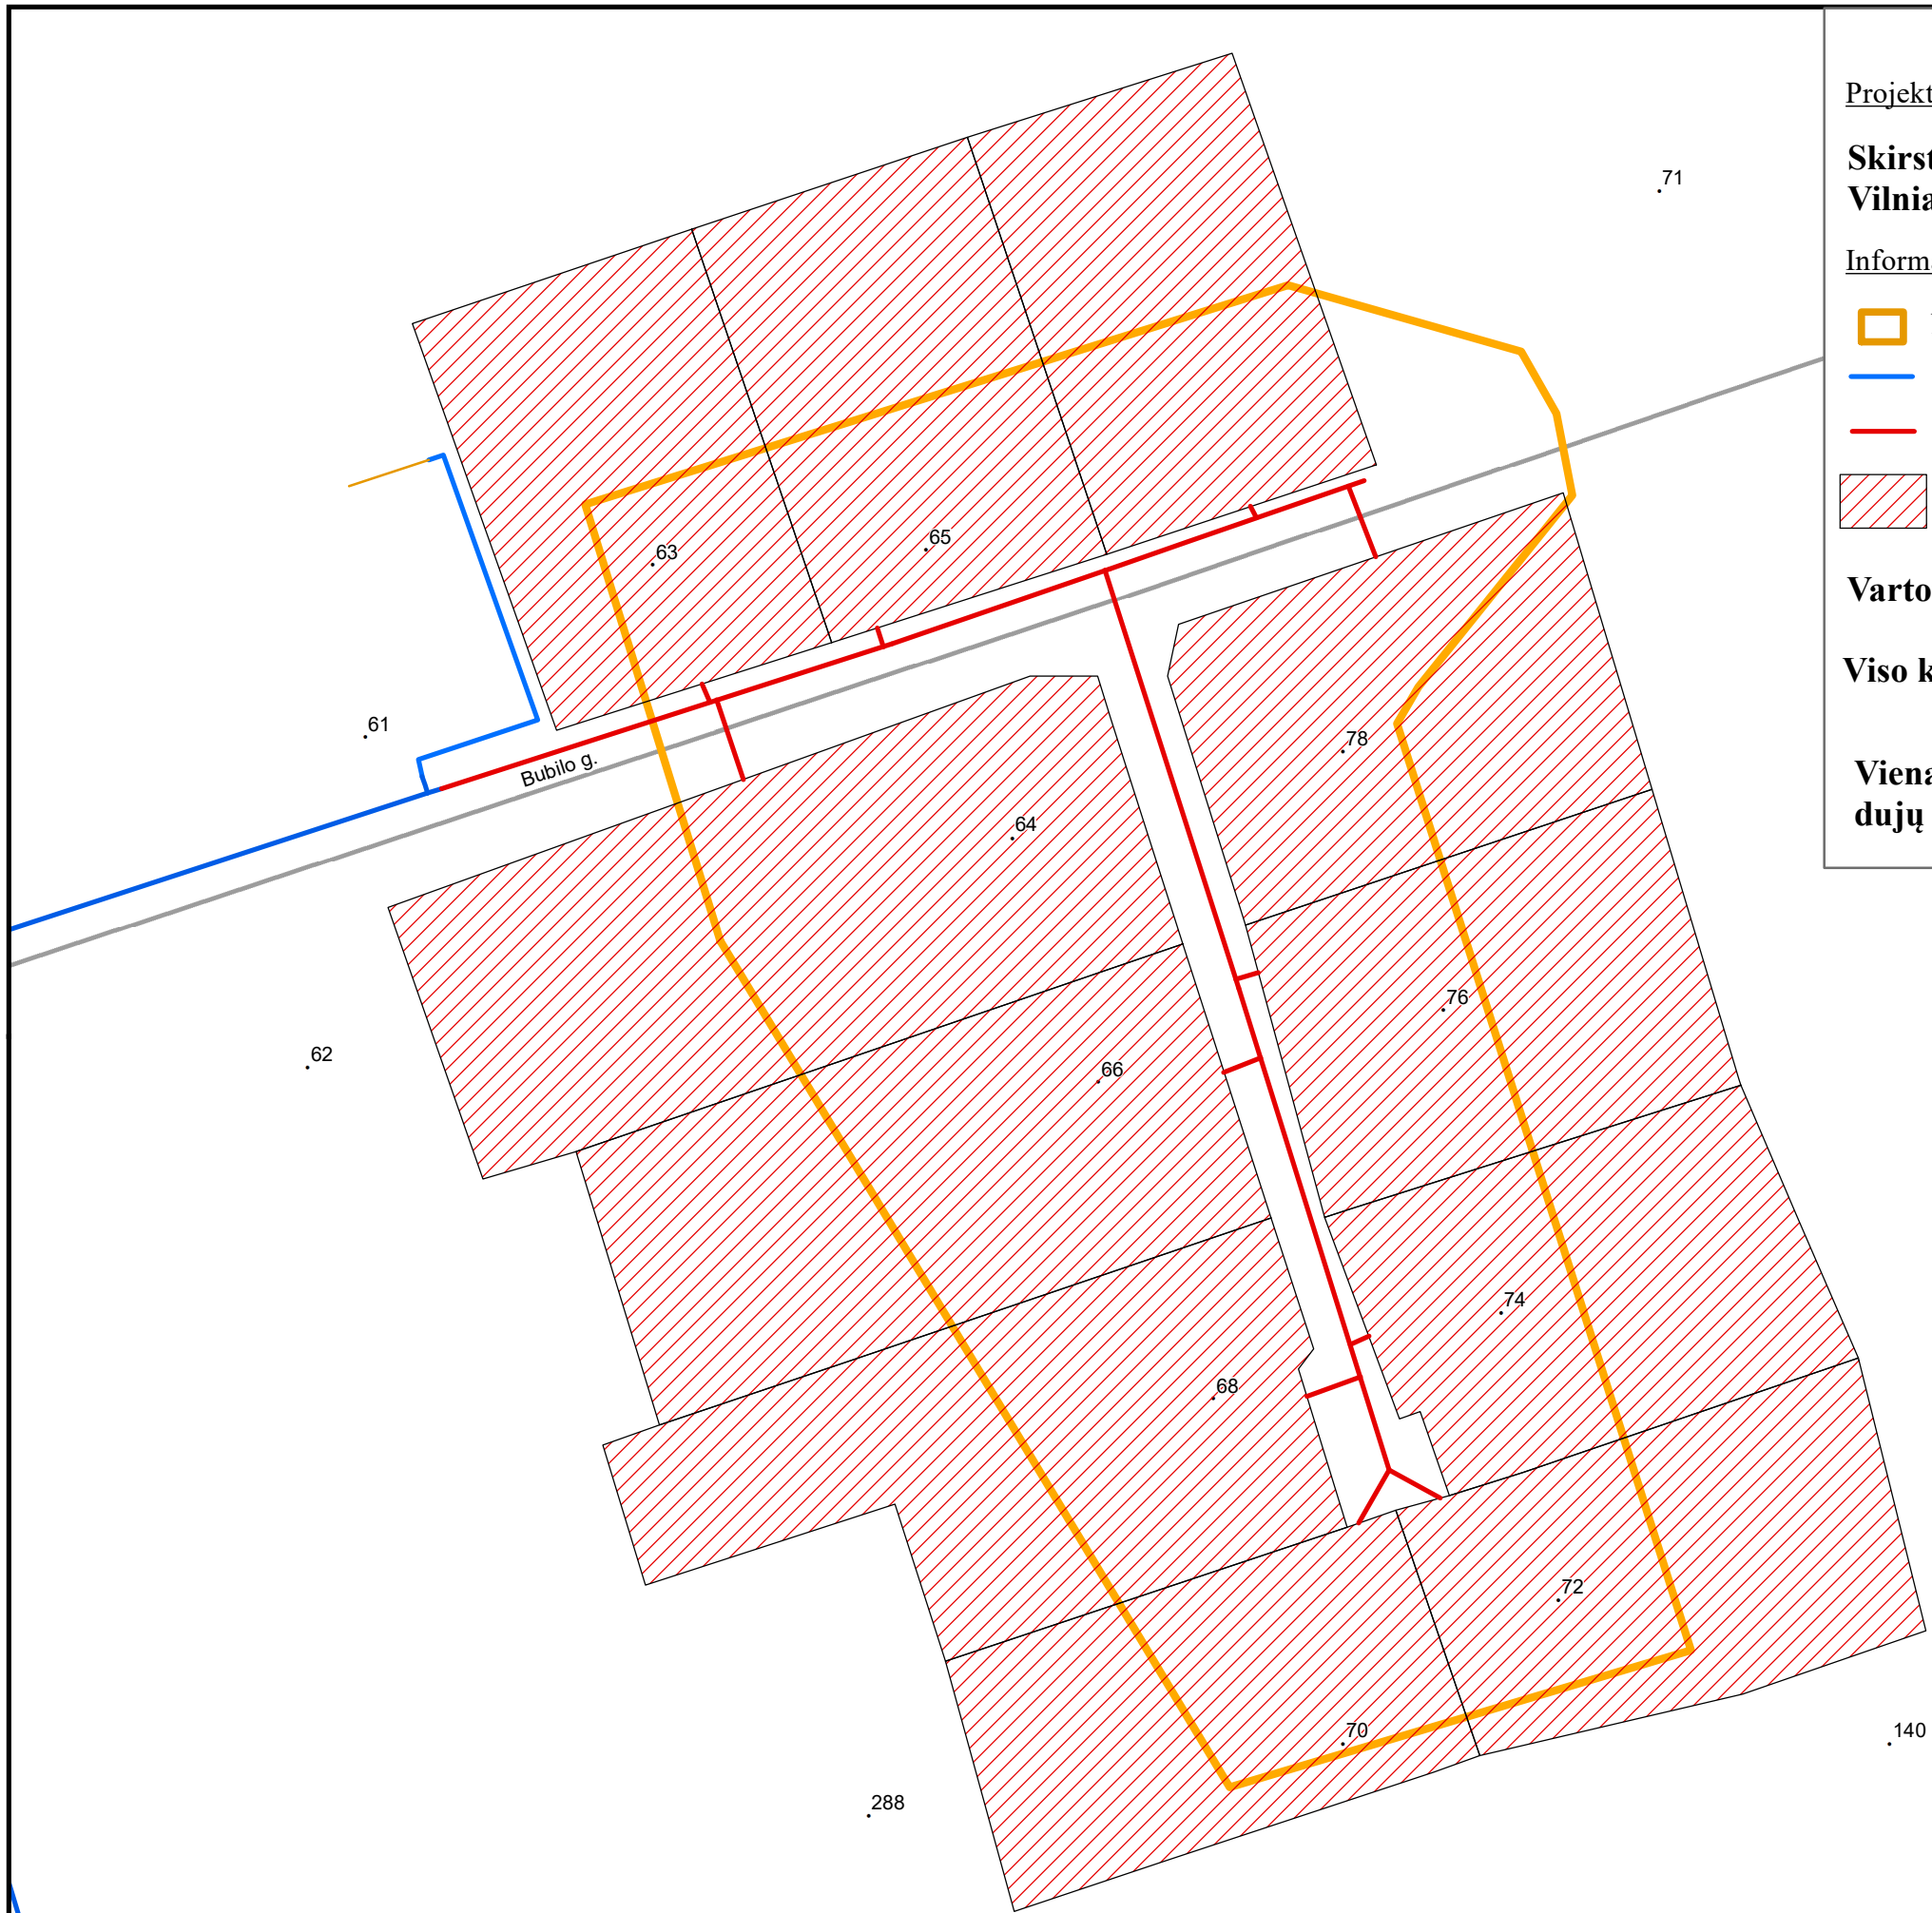


projekto rengimo data
2019-11-13

138



GIS © AB "Energijos skirstymo operatorius"
KDB500V © SJ "Vilniaus planas"
Adresų ir gatvių GDB© VĮ Registrų centras
GDB50000 © Nacionalinė žemės tarnyba



M1:500
Koordinatų sistema - LK894

