Projekto pavadinimas:

Vidutinio slėgio dujotieki į gyv. namus Sakalų, Pievų, Purienų g., Pikutiškių k., Saldenės k., Vilniaus r. (kvartalo projektas)

Informacija apie projektą

- Naujas kvartalas
- Esamas dujotiekis
- Pirmais metais planuojamas statyti dujotiekis, ilgis – 1149 m
- Vėlesniais metais planuojamas statyti dujotiekis, ilgis – 1180 m

Vartotojams dujofikuoti reikalingos sistemos ilgis, $L_{kvart.}$ – 2329 m

- Pirmais metais dujofikuojami potencialūs buitiniai vartotojai – 9 vnt.
- Vėlesniais metais dujofikuojami potencialūs buitiniai vartotojai – 66 vnt.
- Kvartalui priklausantys sklypai, kurie nelaikomi potencialiais vartotojais

Viso kvartale dujofikuojama potencialių buitinių vartotojų, n_b – 75 vnt.

Vienam potencialiam buitiniam vartotojui tenkantis vidutinis dujų sistemos ilgis (metrais) $L_{kvart.}$ / n_b = 31,05 m

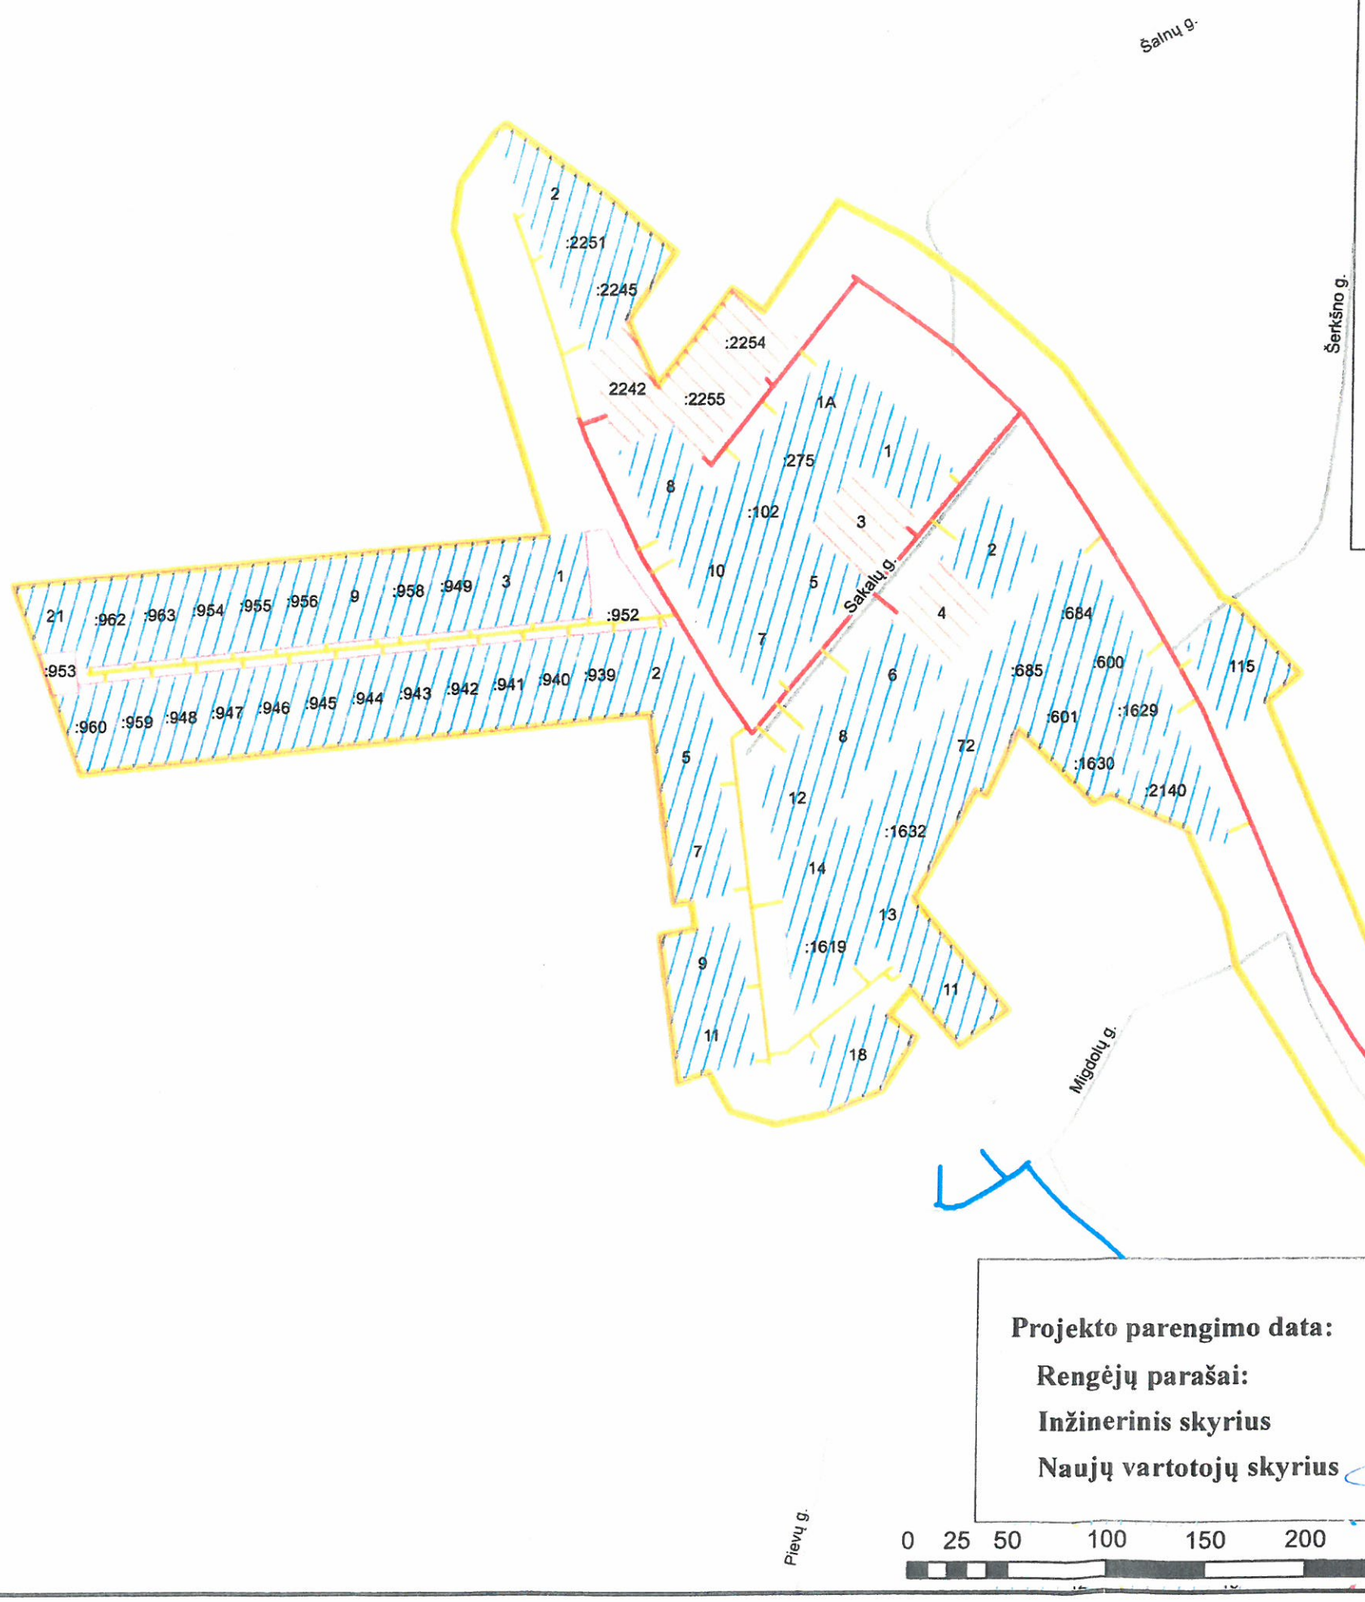

Projekto parengimo data: 2015-01-29

Rengėjų parašai:

Inžinerinis skyrius

Naujų vartotojų skyrius

AB „Lietuvos dujos" Vilniaus filialo Naujų vartotojų skyriaus vyresnysis valdybininkas Tomas Vaičiulis

GIS ir AB "Lietuvos dujos" Vilniaus filialas
KDI500V ir SĮ "Vilniaus planas"
Adresų ir gatvių GIDC VI Registrų centras
GIDI50000 ir Nacionalinis žemės tarnyba