

Projekto pavadinimas:

Mažo slėgio dujotiekis Taikos g. 2, Gamyklos g. 13, 14, Skaidiškių k, Vilniaus r.

Informacija apie projektą



Naujas kvartalas



Esamas dujotiekis



2010 m. planuojamas statyti dujotiekis, ilgis - 187 m



Vėlesniais metais planuojamas statyti dujotiekis, ilgis - 22 m

Vartotojams dujofikuoti reikalingos dujų sistemos ilgis, L_{kvart} - 209 m



2010 m. dujofikuojami potencialūs buitiniai vartotojai - 2 vnt.




Vėlesniais metais dujofikuojami potencialūs buitiniai vartotojai - 2 vnt.



Kvartalui priklausantys sklypai, kurie nelaikomi potencialiais vartotojais

Viso kvartale dujofikuojama potencialių buitinių vartotojų, n_b - 4 vnt.

Vienam potencialiam buitiniam vartotojui tenkantis vidutinis dujų sistemos ilgis (metrais) $L_{\text{kvart}} / n_b = 52,3$ m

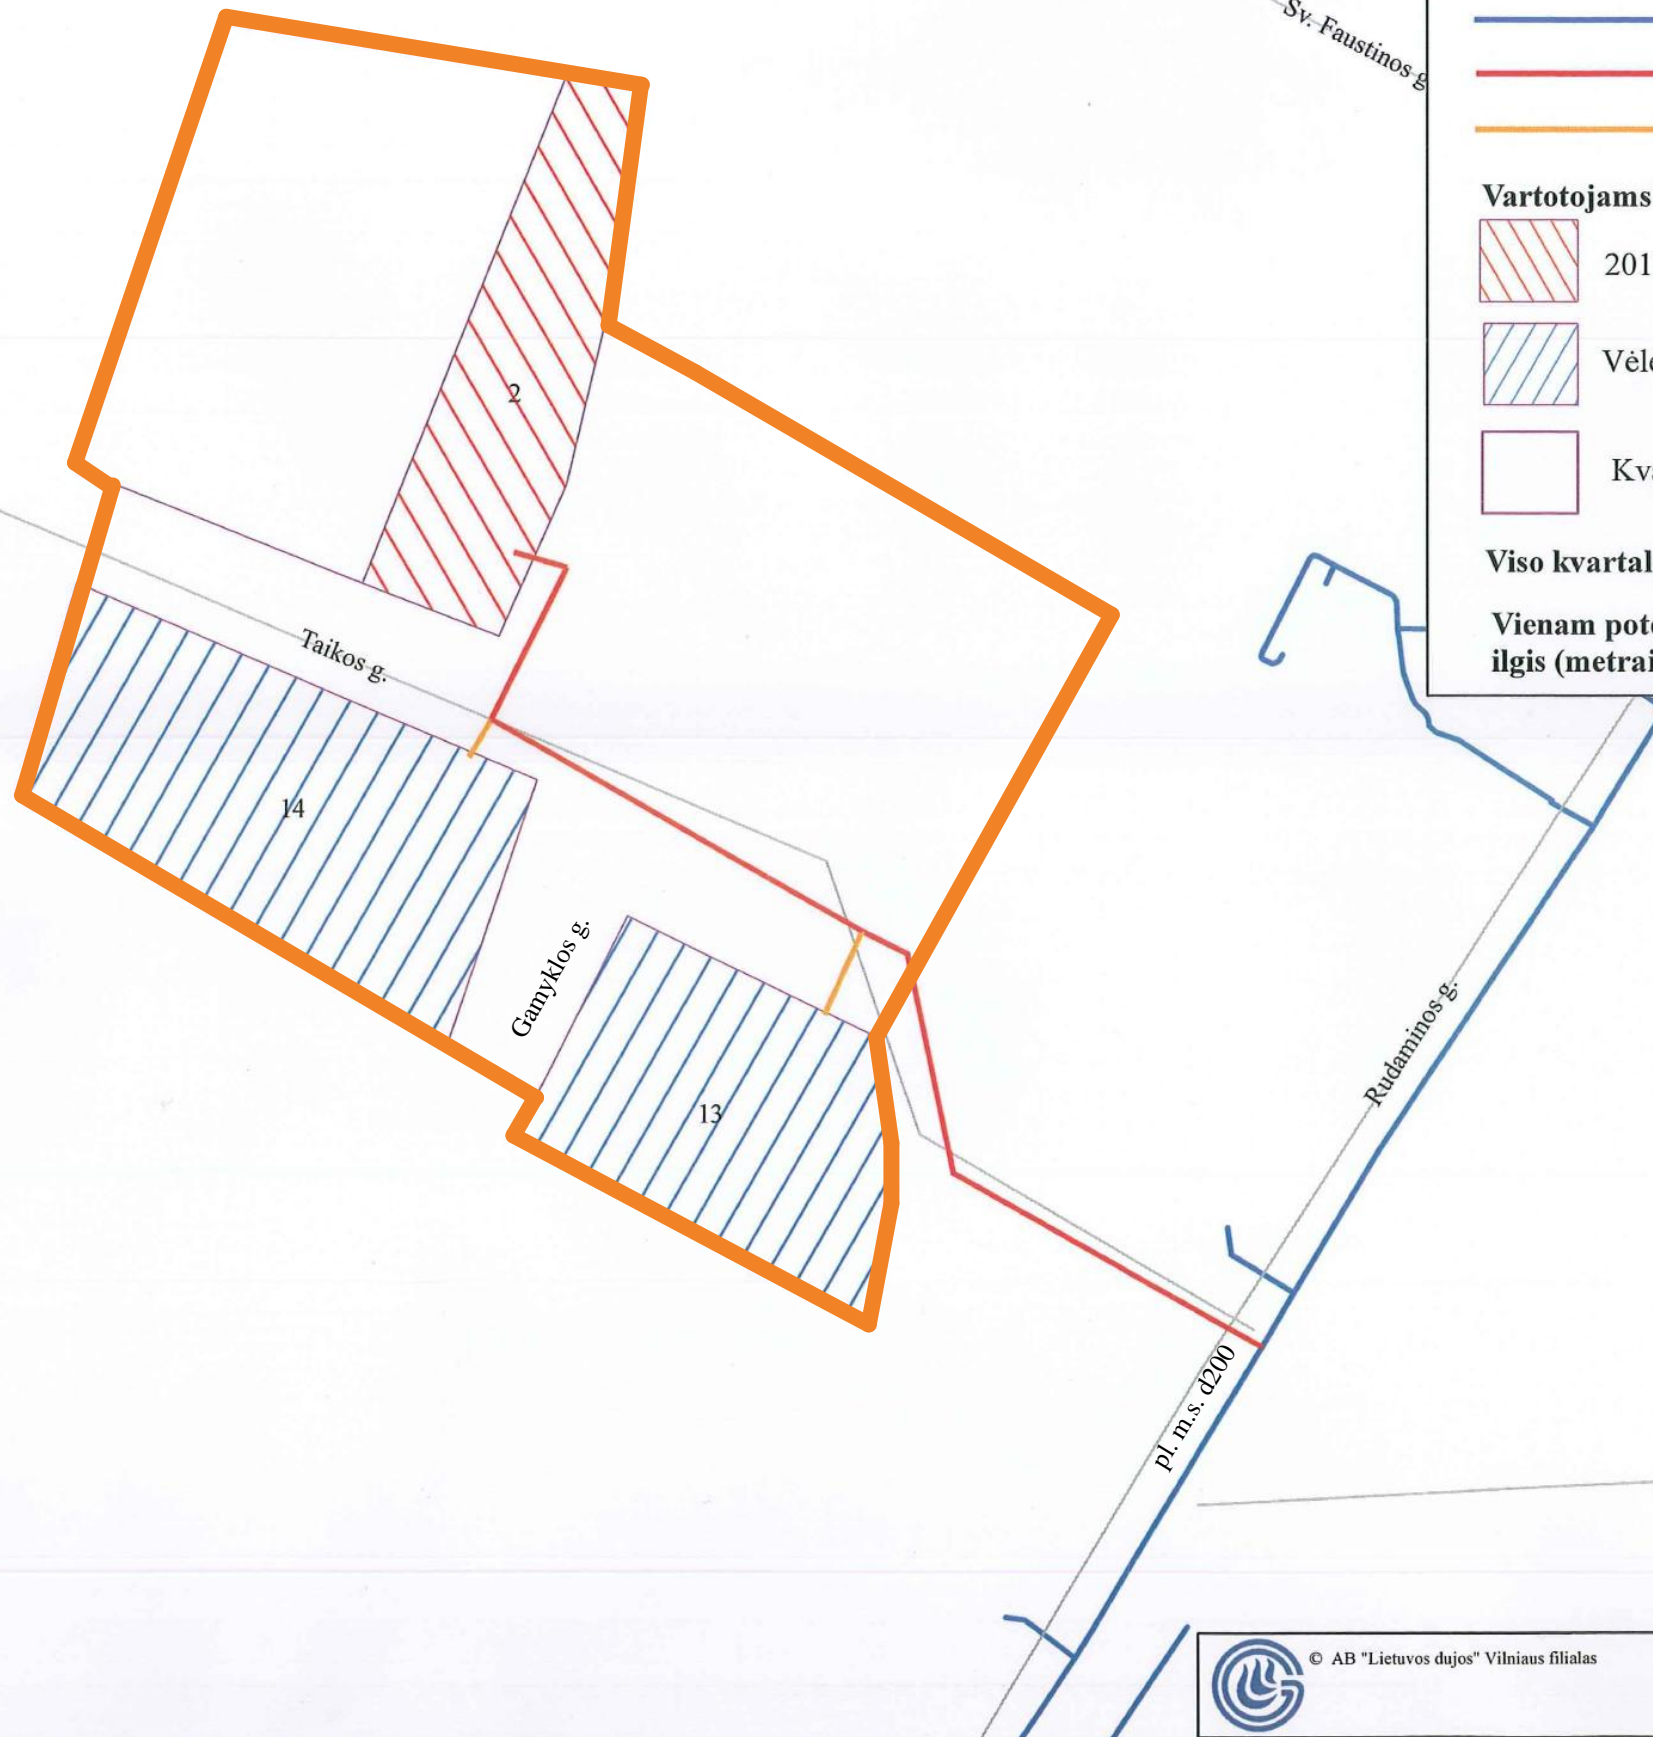

Projekto parengimo data: 2010-09-15

Rengėjų parašai:

Inžinerinis skyrius

Naujų vartotojų skyrius

[Signature]
AB "Lietuvos dujos" Vilniaus filialas
Naujų vartotojų skyrius
inžinierius
Ramūnas Bižmas

[Signature]
AB "Lietuvos dujos" Vilniaus filialas
Naujų vartotojų skyrius
inžinierius
Darius Gliubertas



© AB "Lietuvos dujos" Vilniaus filialas

